

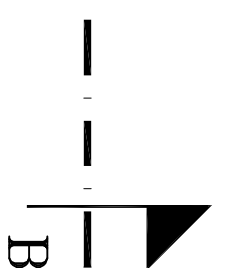
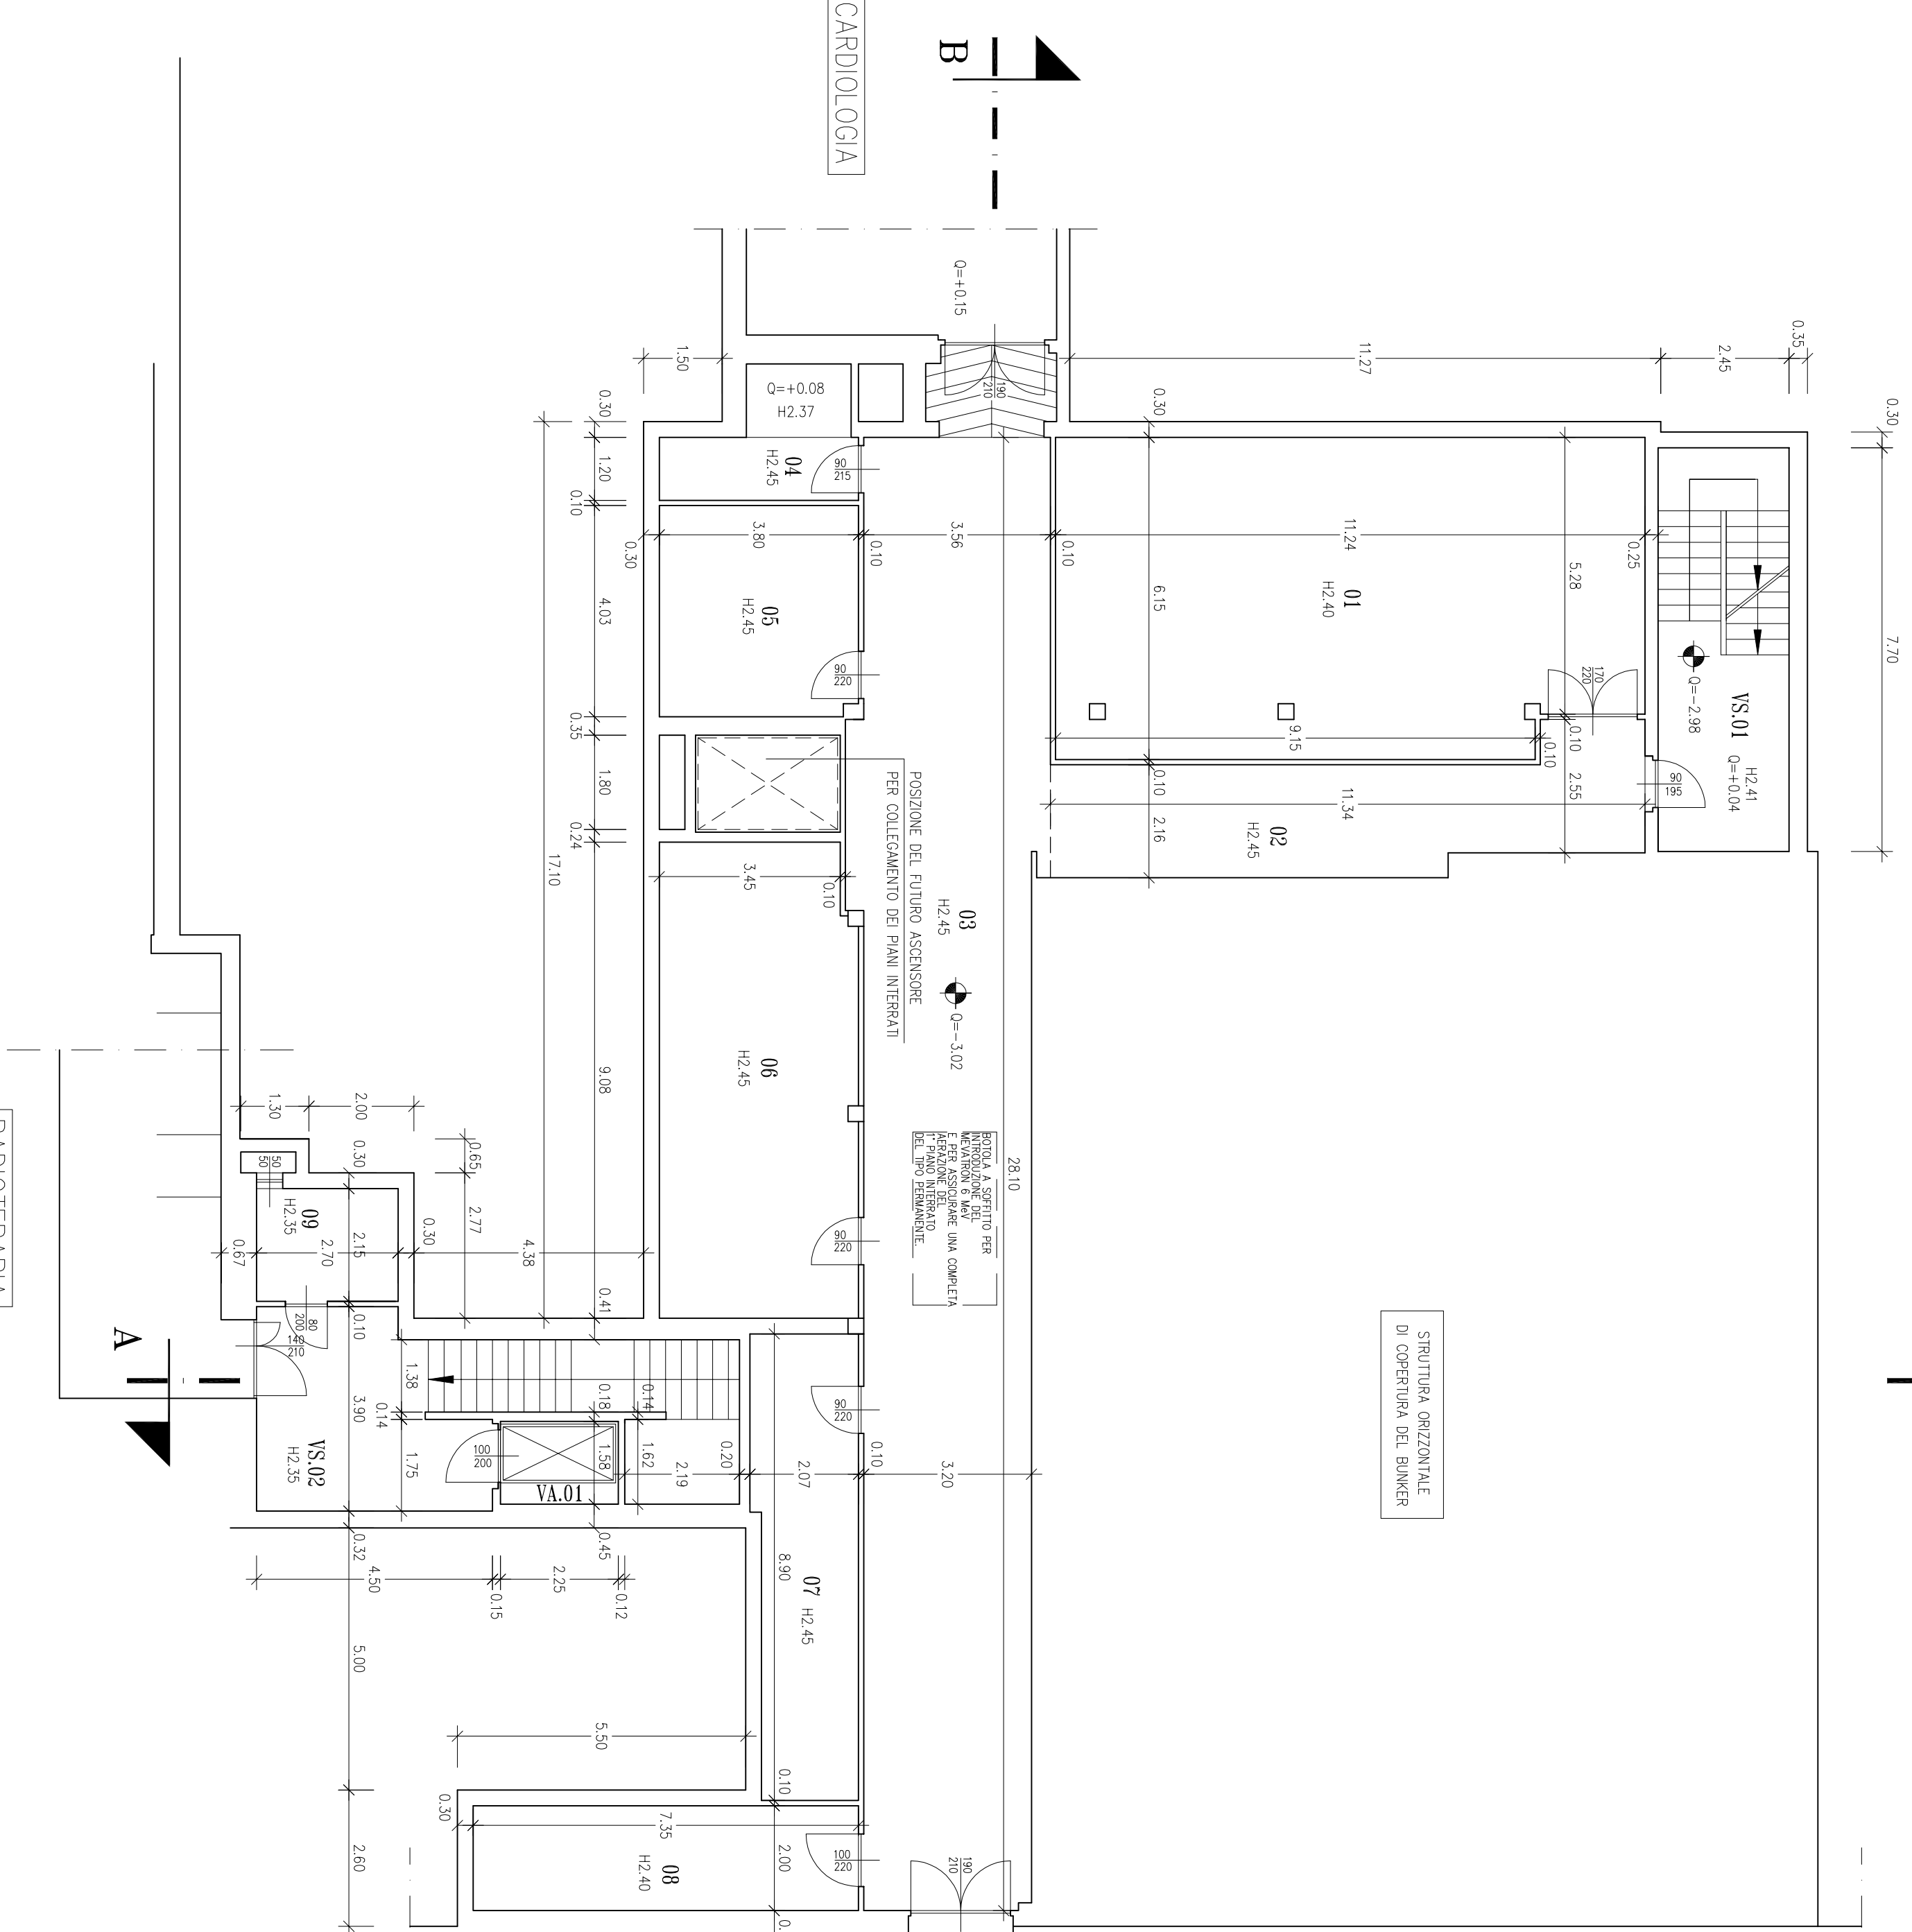



PIANO CANTINA

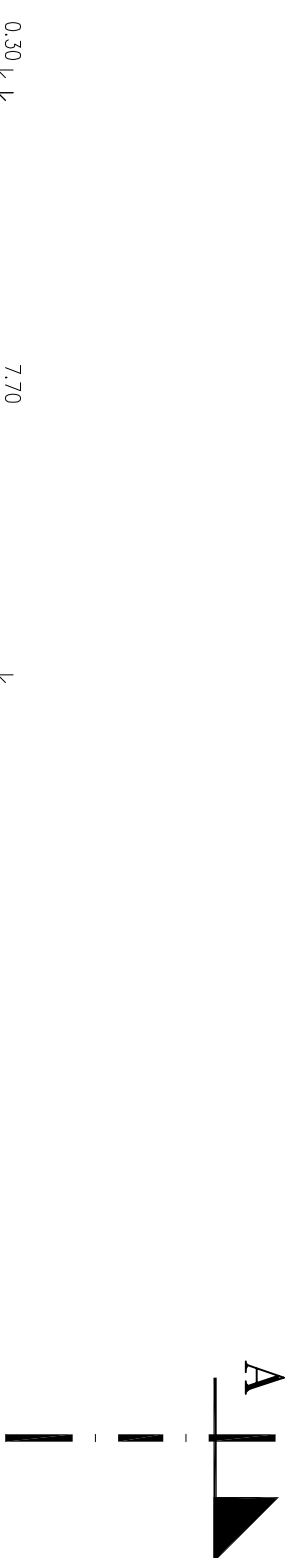

IDENTIFICATIVO FABBRICATO E PIANO	
09/B/PCI.	
NUMERO VANO	DESTINAZIONE D'USO
01	LOC. PER SERVIZI TECNOLOGICI
02	CORRIDOIO
03	CORRIDOIO
04	TRASPORTATORE
05	LOC. PER SERVIZI TECNOLOGICI
06	LOC. PER SERVIZI TECNOLOGICI
07	ARCHIVIO
08	LOC. COLLETTORE PER RETE YAPONE
09	LOC. MACCHINE ASCENSORE
NS.01	VANO SCALA
NS.02	VANO SCALA
VA.01	VANO ASCENSORE

PIANO RIALZATO

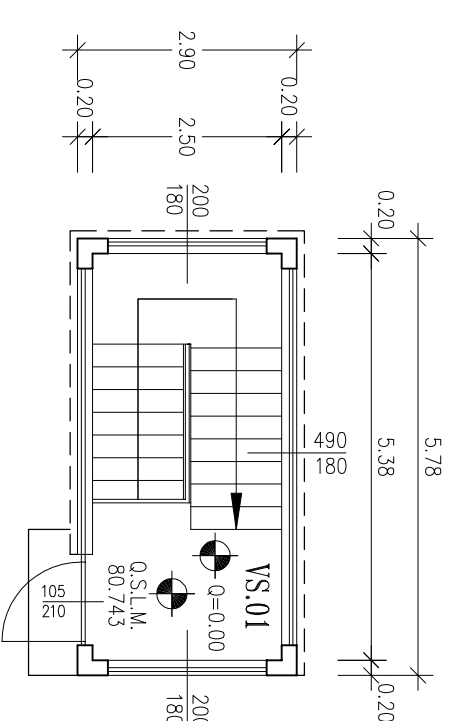

 <div style="text-align: center;"> FONDAZIONE IRCCS POLICLINICO "SAN MATTEO" Istituto di Ricovero e Cura a Carattere Scientifico di Diritto pubblico (D.M. 28/4/2006) V.le Golgi, 19 27100 PAVIA </div>			
STRUTTURA TECNICO-PATRIMONIALE			
UBICAZIONE 09b - Acceleratore lineare LAVORO	TAVOLA DATA 01/02/1999		
	SCALE 1:100	REV. 1	DATA
DISEGNO Pianta Piano Cantina e Rialzato	FILE 099gs.ta.dwg		
PROGETTO STRUTTURA TECNICO-PATRIMONIALE		Il Responsabile del Procedimento La Proprietà	
Collaboratori: Edile: Elettrico: Meccanico:		Impresa Esecutrice:	