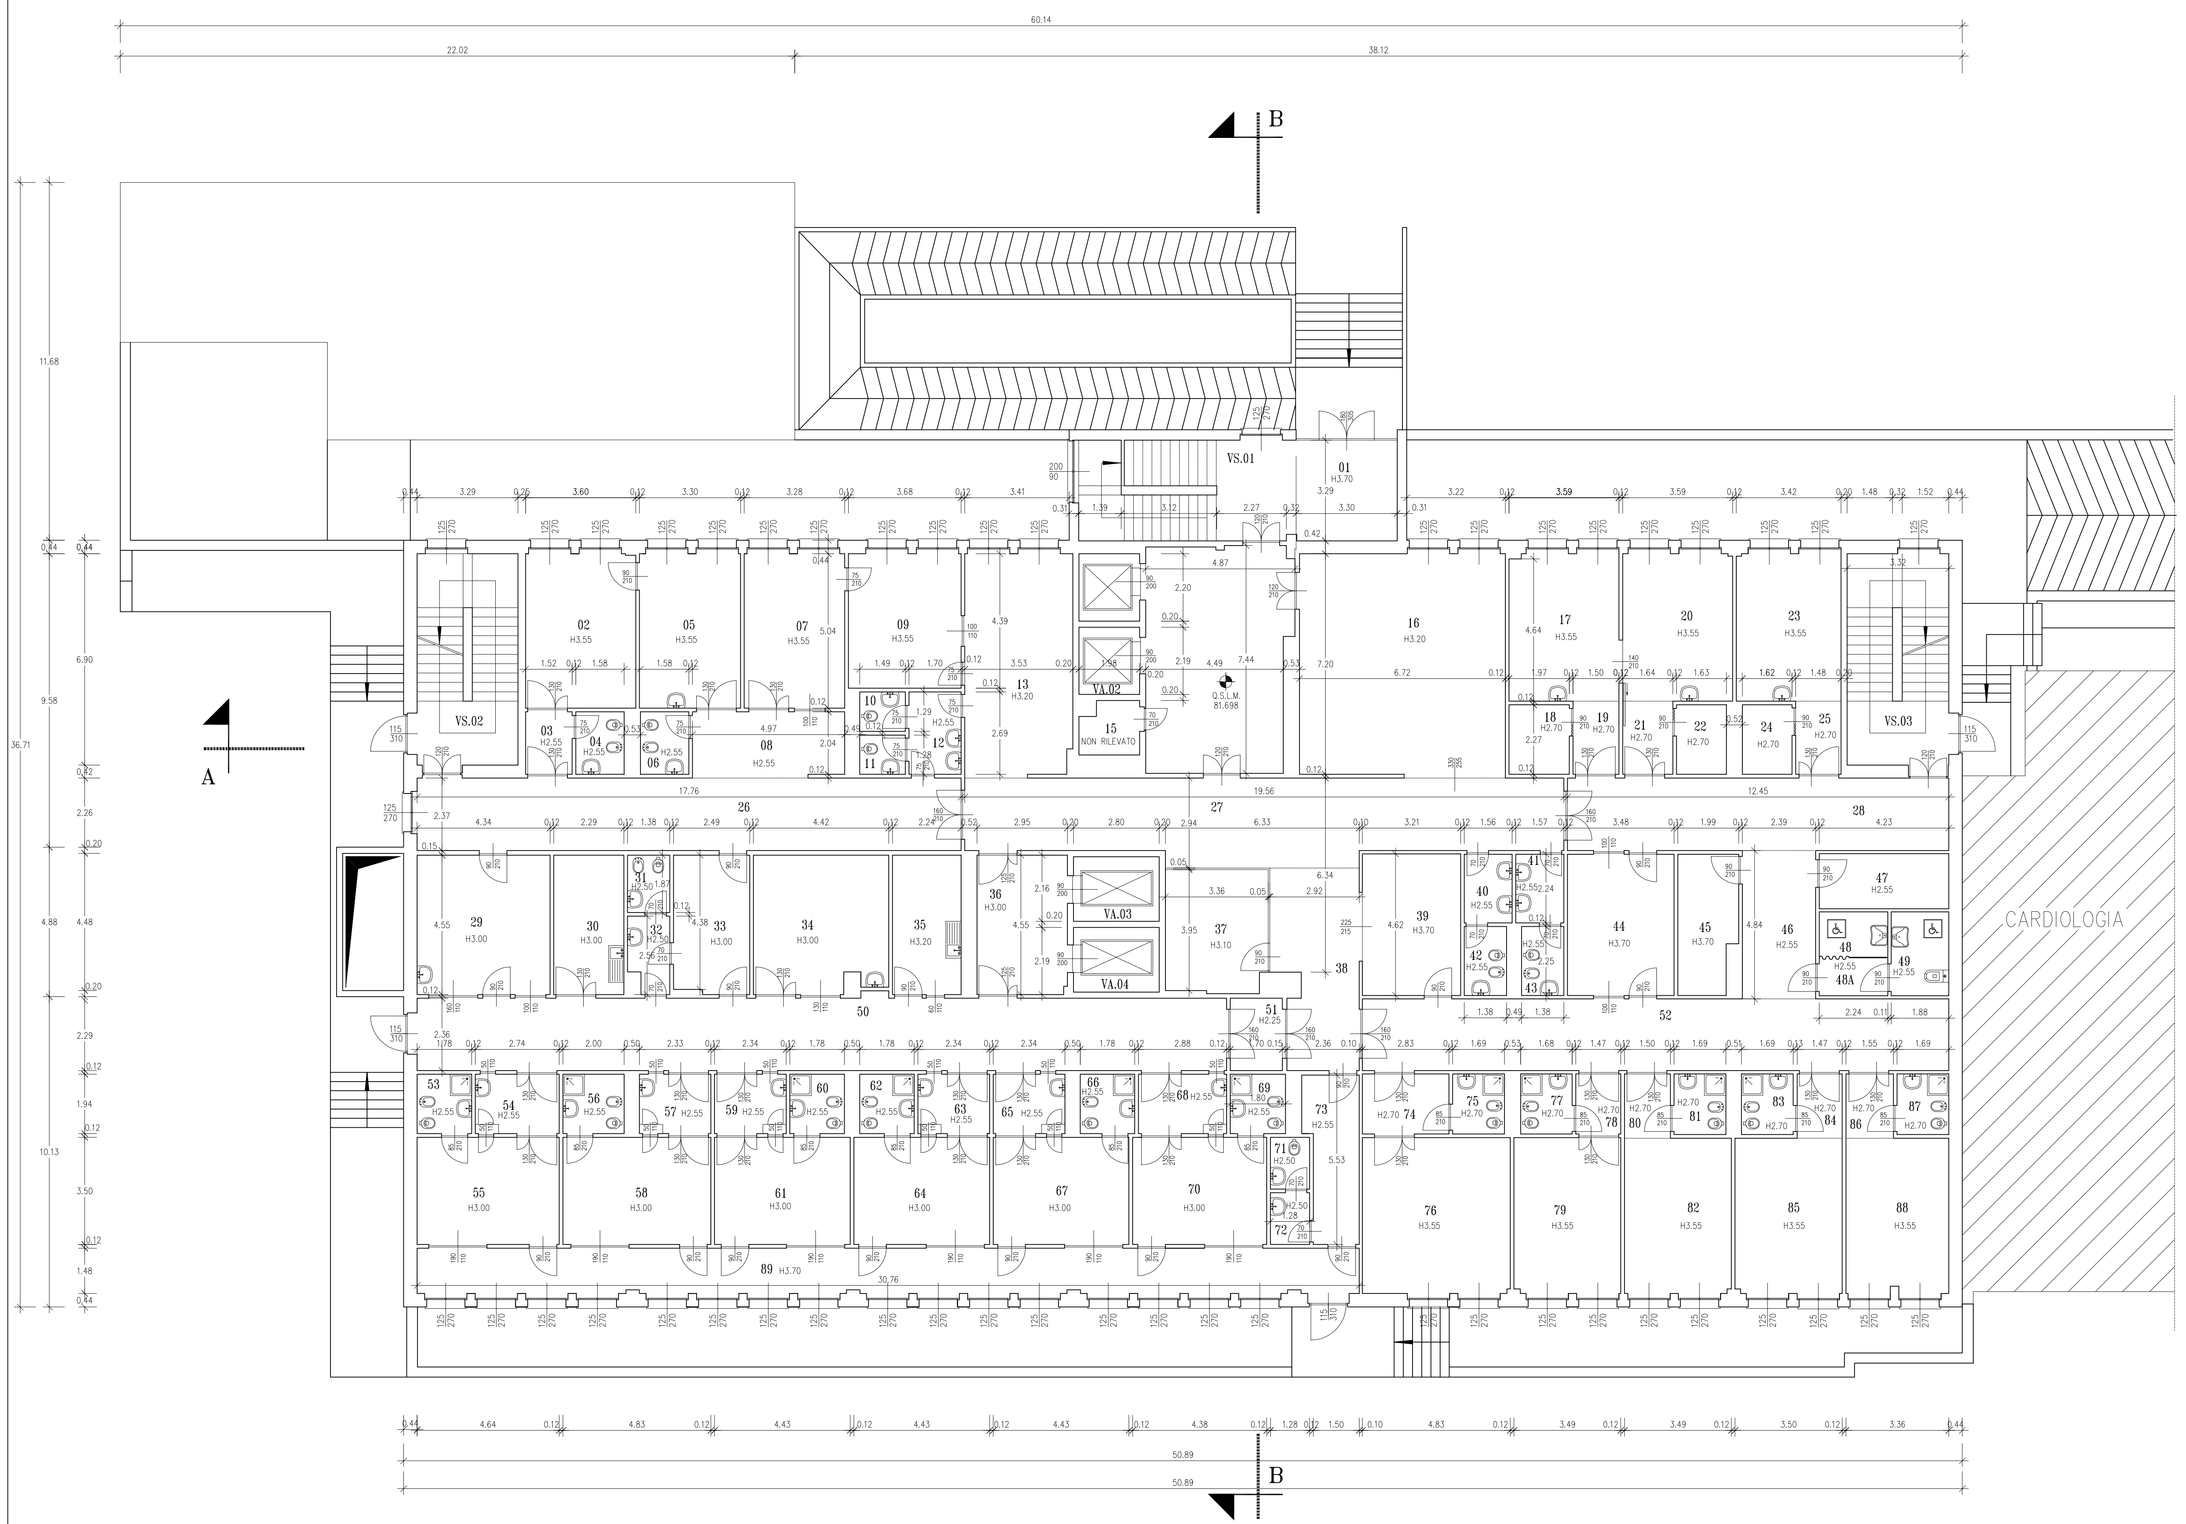

IDENTIFICATIVO FABBRICATO E PIANO 14.PR.	
NUMERO VANO	DESTINAZIONE D'USO
01	INGRESSO
02	STUDIO
03	DISIMPEGNO
04	SERVIZI IGIENICI
05	AMBULATORIO
06	SERVIZI IGIENICI
07	UFFICIO
08	CORRIDOIO
09	SEGRETERIA
10	SERVIZI IGIENICI
11	SERVIZI IGIENICI
12	SERVIZI IGIENICI
13	ATTESA
14	INGRESSO
15	RIPOSTIGLIO
16	ATTESA/OCCETTAZIONE-ATTIVITA' AMM.
17	LAVORO INFERMIERI
18	RIPOSTIGLIO
19	DISIMPEGNO
20	AMBULATORIO MAC
21	DISIMPEGNO
22	RIPOSTIGLIO
23	AMBULATORIO
24	RIPOSTIGLIO
25	DISIMPEGNO
26	CORRIDOIO
27	CORRIDOIO
28	CORRIDOIO
29	AMBULATORIO
30	DEPOSITO MATERIALI
31	SERVIZI IGIENICI
32	SERVIZI IGIENICI
33	RIPOSTIGLIO
34	STUDIO
35	CUCINA
36	DISIMPEGNO
37	ACCETTAZIONE
38	CORRIDOIO
39	AMBULATORIO
40	SERVIZI IGIENICI
41	SERVIZI IGIENICI
42	SERVIZI IGIENICI
43	SERVIZI IGIENICI
44	AMBULATORIO
45	DEPOSITO FARMACI
46	CORRIDOIO
47	DEPOSITO PULITO
48	SERVIZI IGIENICI DISABILI
48A	SPAZIO SPORCO/VUOTATOIO
49	SERVIZI IGIENICI DISABILI
50	CORRIDOIO

IDENTIFICATIVO FABBRICATO E PIANO 14.PR.	
NUMERO VANO	DESTINAZIONE D'USO
51	DISIMPEGNO
52	CORRIDOIO
53	SERVIZI IGIENICI
54	DISIMPEGNO
55	CAMERA STERILE
56	SERVIZI IGIENICI
57	DISIMPEGNO
58	CAMERA STERILE
59	DISIMPEGNO
60	SERVIZI IGIENICI
61	CAMERA STERILE
62	SERVIZI IGIENICI
63	DISIMPEGNO
64	CAMERA STERILE
65	DISIMPEGNO
66	SERVIZI IGIENICI
67	CAMERA STERILE
68	DISIMPEGNO
69	SERVIZI IGIENICI
70	CAMERA STERILE
71	SERVIZI IGIENICI
72	SERVIZI IGIENICI
73	DISIMPEGNO
74	DISIMPEGNO
75	SERVIZI IGIENICI
76	DAY HOSPITAL MAC
77	SERVIZI IGIENICI PERSONALE
78	DISIMPEGNO
79	DAY HOSPITAL MAC
80	DISIMPEGNO
81	SERVIZI IGIENICI
82	AMBULATORIO
83	SERVIZI IGIENICI
84	DISIMPEGNO
85	AMBULATORIO
86	DISIMPEGNO
87	SERVIZI IGIENICI
88	DAY HOSPITAL
89	CORRIDOIO
VS.01	VANO SCALA
VS.02	VANO SCALA
VS.03	VANO SCALA
VA.01	VANO ASCENSORE
VA.02	VANO ASCENSORE
VA.03	VANO ASCENSORE
VA.04	VANO ASCENSORE

FONDAZIONE
IRCCS POLICLINICO "SAN MATTEO"
Istituto di Ricovero e Cura a Carattere Scientifico
di Diritto pubblico (D.M. 28/4/2006)
V.le Golgi, 19 27100 PAVIA
S.C. TECNICO-PATRIMONIALE

UBICAZIONE: Pad. 14 - Ematologia

LAVORO:

TITOLO ELABORATO: PIANTA PIANO RIALZATO

TAVOLA NUM.: 2

DATA: 29 Nov. 2011

SCALA: 1:100

REVISIONE / DATA: 1 / 2 / 3 / 4 / 5 / 6

FILE: 14pra 141215.dwg

PROG.: C.U.P.:

PROGETTO: S.C. TECNICO-PATRIMONIALE

Il Progettista e Direttore dei Lavori

La Proprietà

Il Responsabile del Procedimento

Impresa Esecutrice