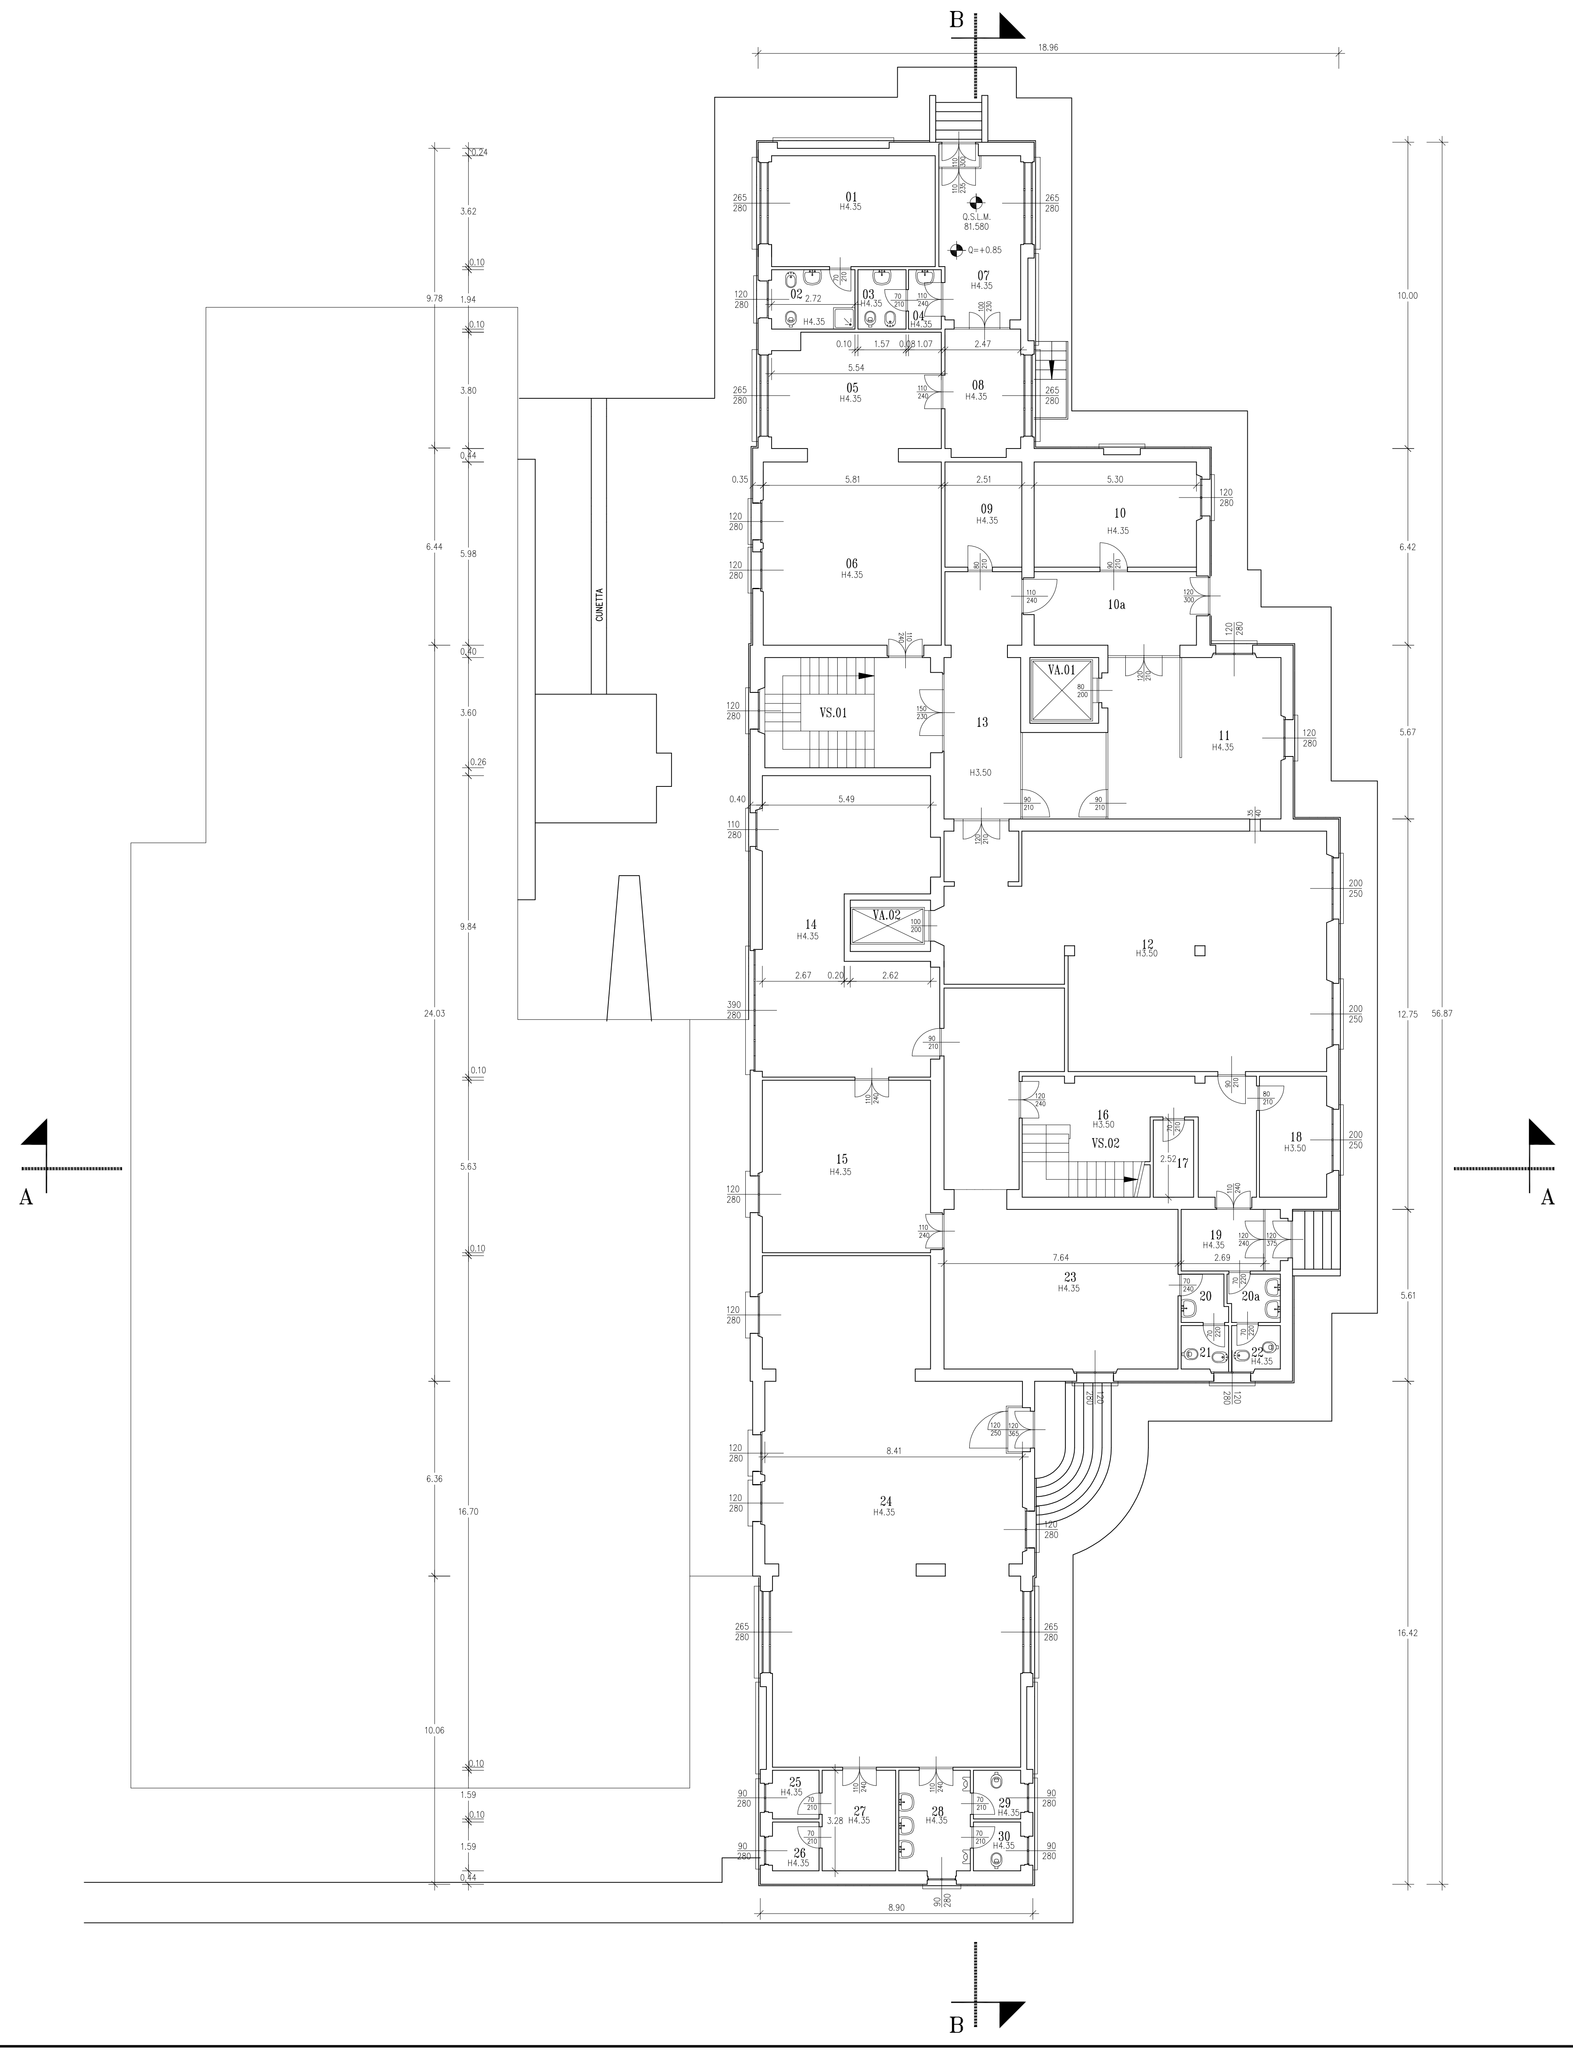

IDENTIFICATIVO FABBRICATO E PIANO	
18.PR.	
NUMERO VANO	DESTINAZIONE D'USO
01	SPOGLIATOIO
02	SERVIZI IGIENICI
03	SERVIZI IGIENICI
04	SERVIZI IGIENICI
05	SPOGLIATOIO
06	SPOGLIATOIO
07	CORRIDOIO
08	CORRIDOIO
09	SPOGLIATOIO
10	AMBULATORIO
10a	SALA D'ATTESA
11	IDROMASSAGGIO
12	PALESTRA
13	CORRIDOIO
14	UFFICIO
15	UFFICIO
16	ATRIO
17	RIPOSTIGLIO
18	UFFICIO
19	INGRESSO
20	SERVIZI IGIENICI
20a	SERVIZI IGIENICI
21	SERVIZI IGIENICI
22	SERVIZI IGIENICI
23	UFFICIO
24	SPOGLIATOIO
25	RIPOSTIGLIO
26	RIPOSTIGLIO
27	RIPOSTIGLIO
28	SERVIZI IGIENICI
29	SERVIZI IGIENICI
30	SERVIZI IGIENICI
VS.01	VANO SCALA
VS.02	VANO SCALA
VA.01	VANO ASCENSORE
VA.02	VANO ASCENSORE

FONDAZIONE
IRCCS POLICLINICO "SAN MATTEO"
Istituto di Ricovero e Cura a Carattere Scientifico
di Diritto pubblico (D.M. 28/4/2006)
V.le Golgi, 19 27100 PAVIA
S.C. TECNICO-PATRIMONIALE

UBICAZIONE: Pad. 18 - Economato (ex cucina-mensa)

LAVORO:

TITOLO ELABORATO: PIANTA PIANO RIALZATO

TAVOLA NUM.: **2**

DATA: 01 Agosto 2008

SCALA: 1:100

REVISIONE / DATA
1 / 2 / 3 / 4

FILE: 18pia 141215.dwg

PROC. / C.U.P.

PROGETTO: S.C. TECNICO-PATRIMONIALE

Il Progettista e Direttore dei Lavori

La Proprietà

Il Responsabile del Procedimento

Impresa Esecutrice