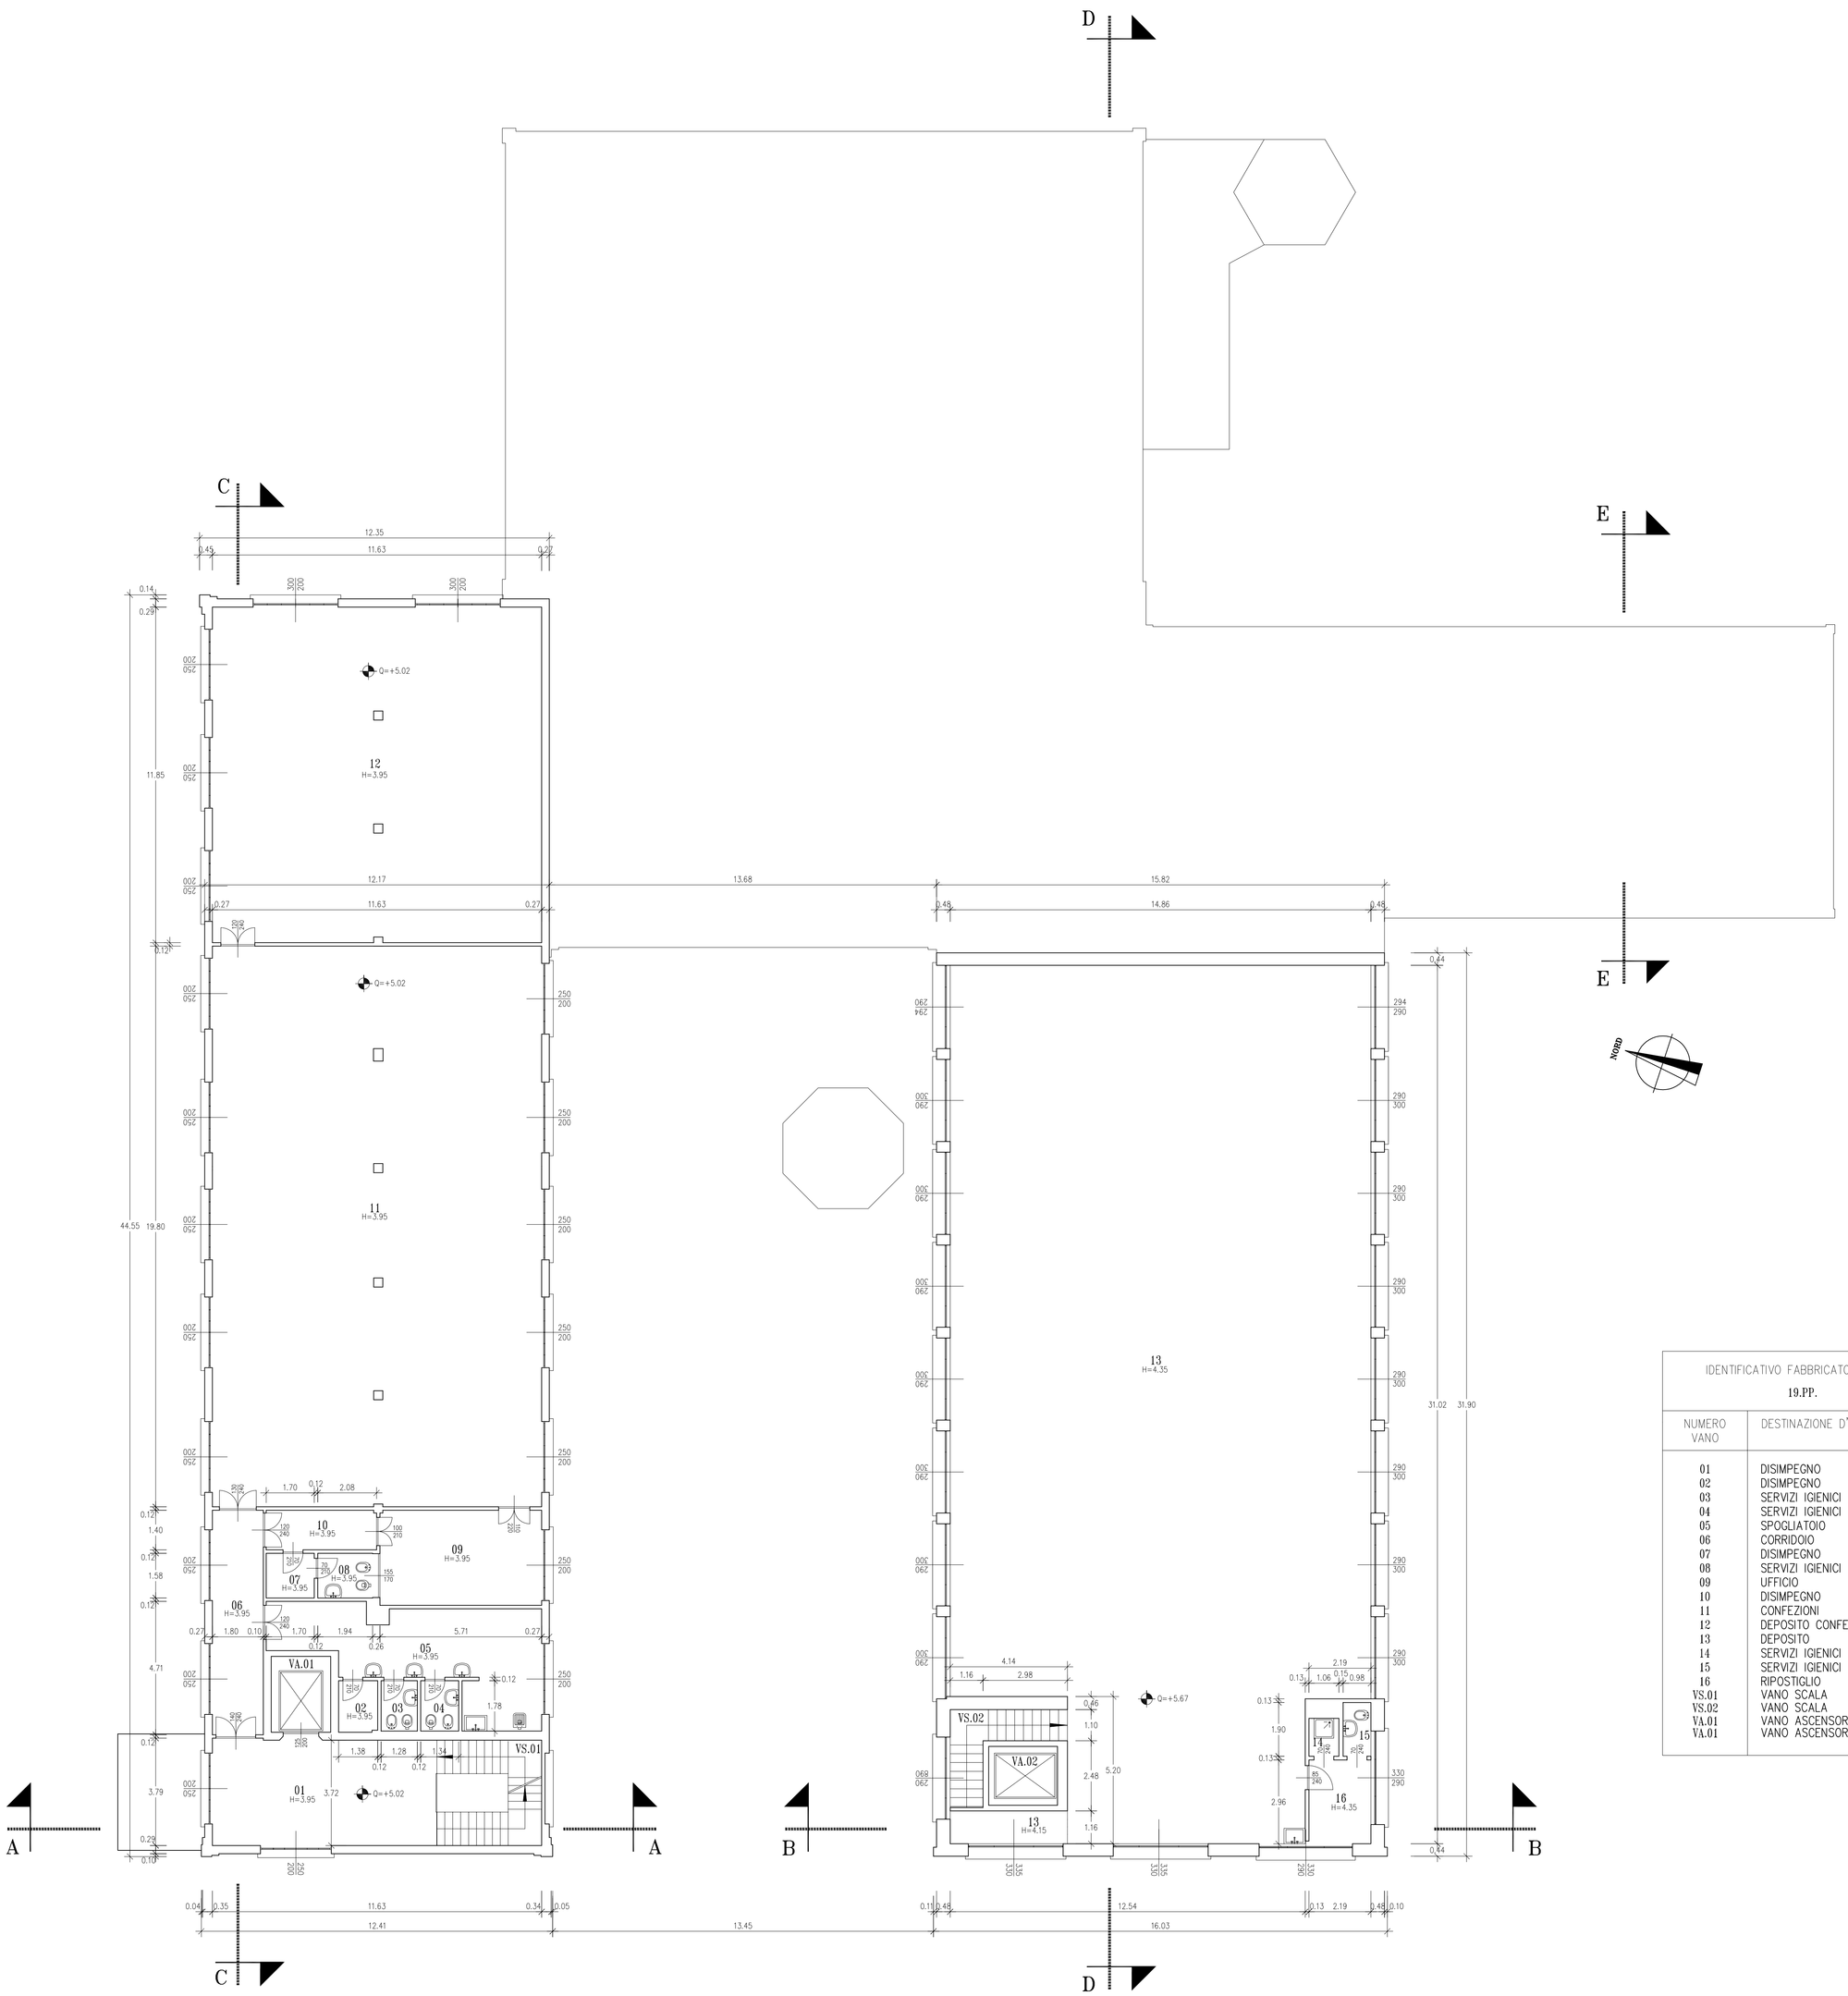

IDENTIFICATIVO FABBRICATO E PIANO	
19.PP.	
NUMERO VANO	DESTINAZIONE D'USO
01	DISIMPEGNO
02	DISIMPEGNO
03	SERVIZI IGIENICI
04	SERVIZI IGIENICI
05	SPOGLIATOIO
06	CORRIDOIO
07	DISIMPEGNO
08	SERVIZI IGIENICI
09	UFFICIO
10	DISIMPEGNO
11	CONFEZIONI
12	DEPOSITO CONFEZIONI
13	DEPOSITO
14	SERVIZI IGIENICI
15	SERVIZI IGIENICI
16	RIPOSTIGLIO
VS.01	VANO SCALA
VS.02	VANO SCALA
VA.01	VANO ASCENSORE
VA.01	VANO ASCENSORE

FONDAZIONE
IRCCS POLICLINICO "SAN MATTEO"
Istituto di Ricovero e Cura a Carattere Scientifico
di Diritto pubblico (D.M. 28/4/2006)
V.le Golgi, 19 27100 PAVIA
S.C. TECNICO-PATRIMONIALE

UBICAZIONE: Pad. 19 - Servizi Generali

LAVORO:

TITOLO ELABORATO: PIANTA PIANO PRIMO

TAVOLA N.NC: 3

DATA: 25 Giugno 1997

SCALA: 1:100

REVISIONE:

1	4
2	5
3	6

FILE: 19pps 141215.dwg

PROC.

C.U.P.

PROGETTO: S.C. TECNICO-PATRIMONIALE

Il Progettista e Direttore dei Lavori

La Proprietà

Il Responsabile del Procedimento

Impresa Esecutrice