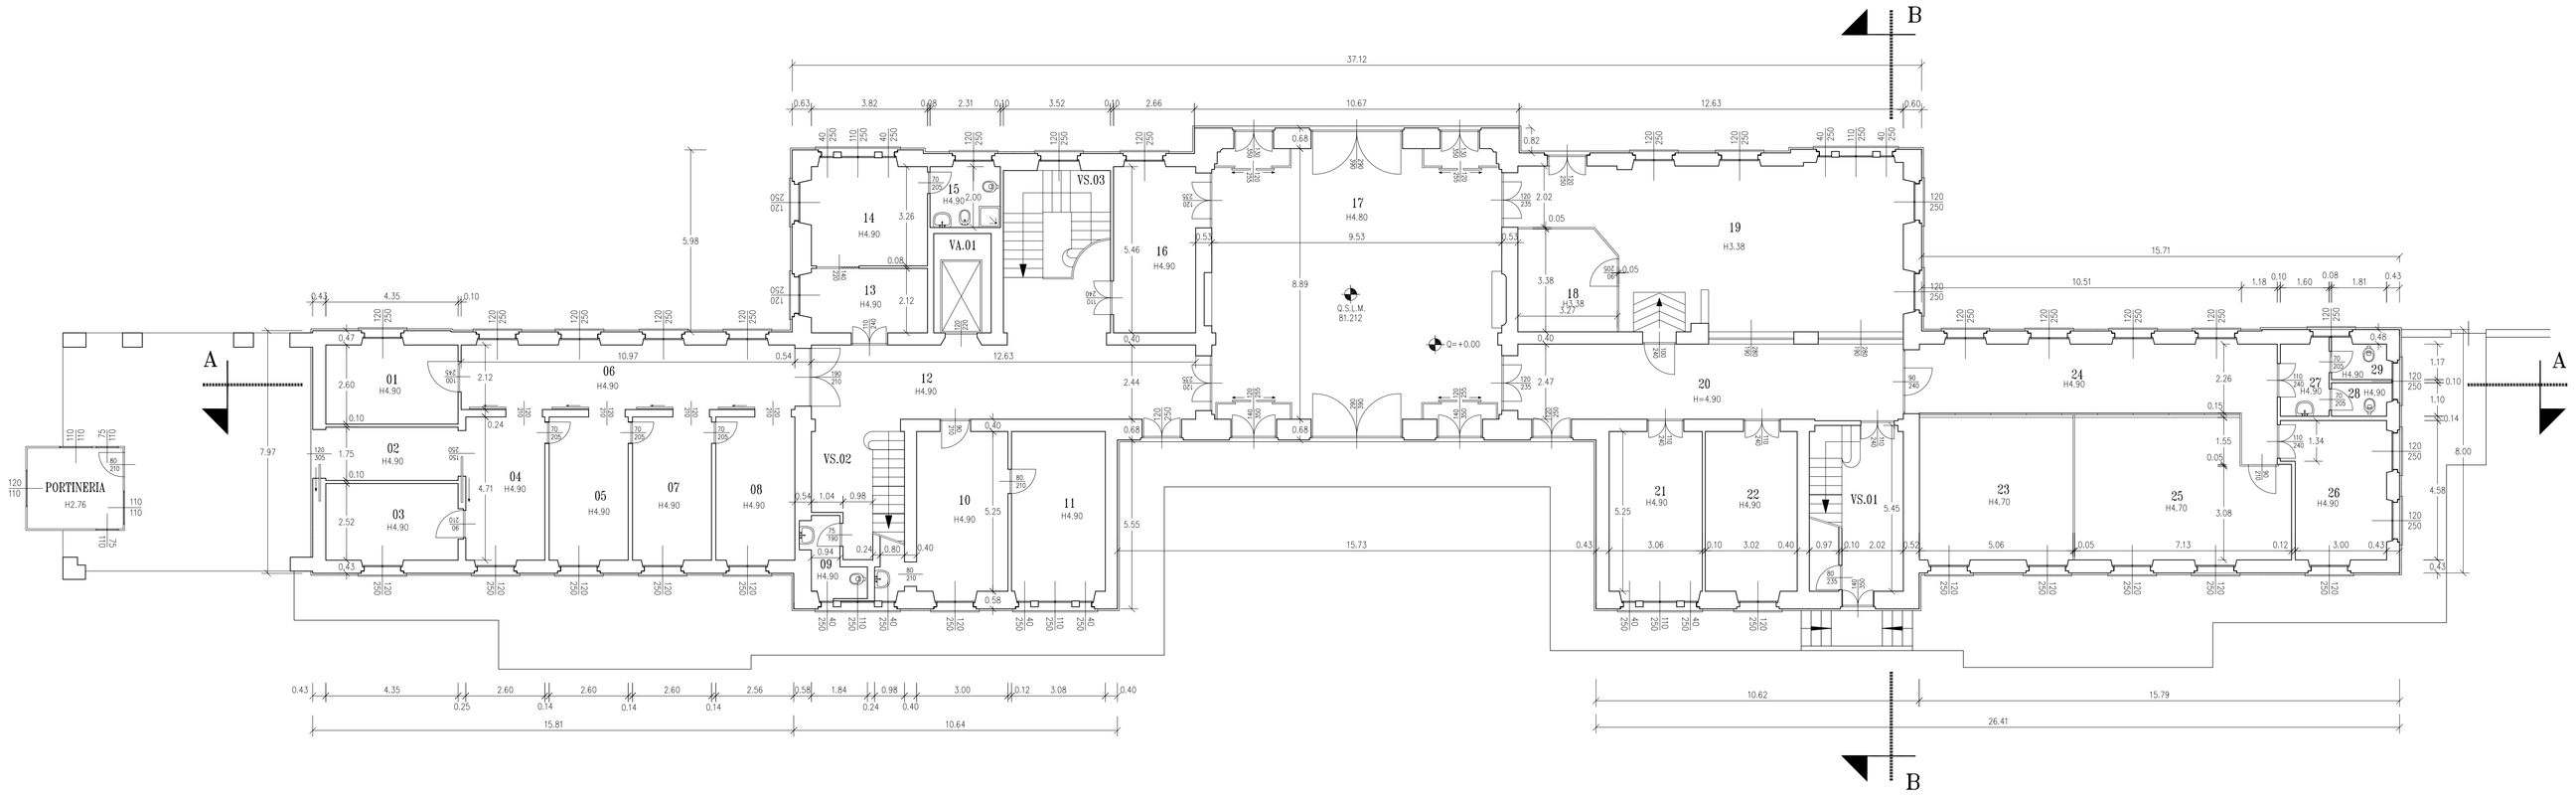

IDENTIFICATIVO FABBRICATO E PIANO	
01.PR.	
NUMERO VANO	DESTINAZIONE D'USO
01	UFFICIO
02	LOCALE PORTINERIA
03	UFFICIO
04	UFFICIO
05	UFFICIO
06	CORRIDOIO
07	UFFICIO
08	UFFICIO
09	SERVIZI IGIENICI
10	STUDIO
11	STUDIO
12	CORRIDOIO
13	UFFICIO
14	UFFICIO
15	SERVIZI IGIENICI
16	UFFICIO
17	INGRESSO
18	BANCA
19	BANCA
20	CORRIDOIO
21	UFFICIO
22	STUDIO
23	UFFICIO
24	CORRIDOIO
25	UFFICIO
26	UFFICIO
27	SERVIZI IGIENICI
28	SERVIZI IGIENICI
29	SERVIZI IGIENICI
VS.01	VANO SCALA
VS.02	VANO SCALA
VS.03	VANO SCALA
VA.01	VANO ASCENSORE

FONDAZIONE
IRCCS POLICLINICO "SAN MATTEO"
Istituto di Ricovero e Cura a Carattere Scientifico
di Diritto pubblico (D.M. 28/4/2006)
V.le Golgi, 19 27100 PAVIA
STRUTTURA TECNICO-PATRIMONIALE

UBICAZIONE: 01 - Ingresso	TAVOLA: 2	DATA: 02/02/1999
LAVORO:		SCALA: 1:100
	REV.	DATA
	1	
DISEGNO: Pianta Piano Rialzato	FILE: 01pra.dwg	

PROGETTO: STRUTTURA TECNICO-PATRIMONIALE	Il Responsabile del Procedimento
Il Progettista	La Proprietà
Collaboratori: Edile: Elettrico: Meccanico:	Impresa Esecutrice: