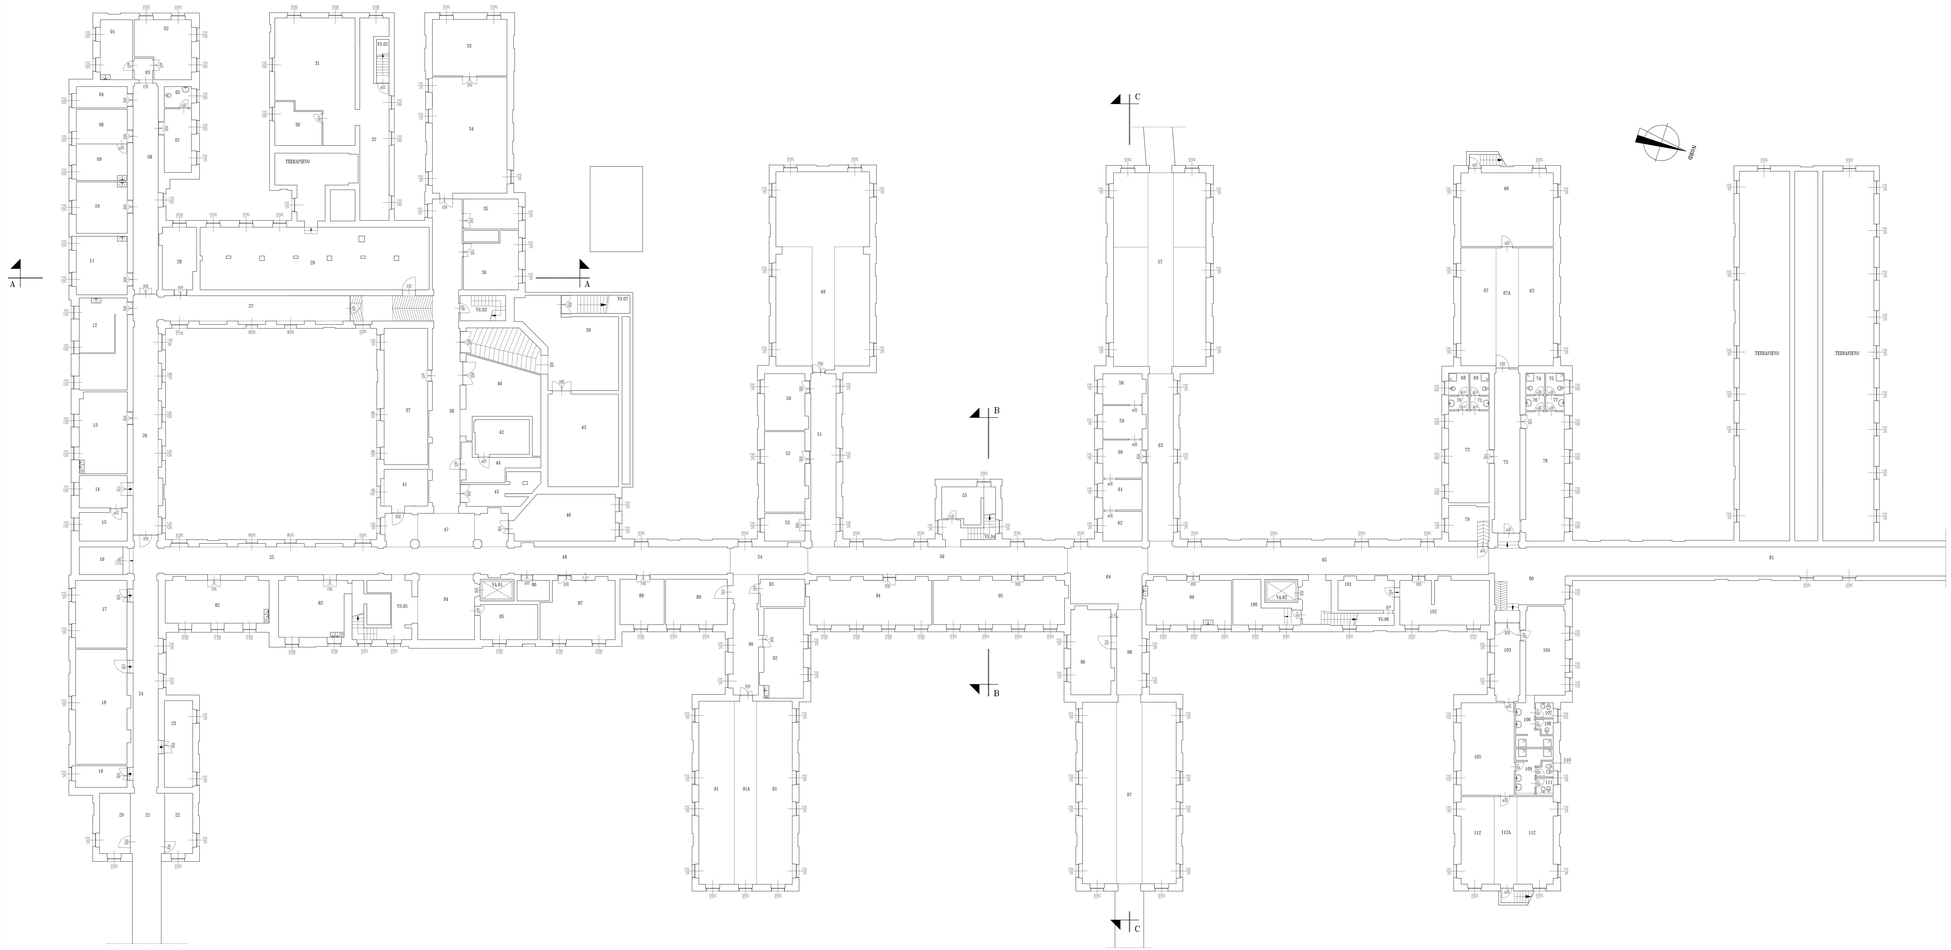

IDENTIFICATIVO FABBRICATO E PIANO	
03.PC	
NUMERO VANO	DESTINAZIONE D'USO
01	LABORATORIO
02	LABORATORIO
03	DISIMPEGNO
04	LOCALE CONTATORI ACQUA
05	SERVIZI IGIENICI
06	LABORATORIO
07	MAGAZZINO
08	CORRIDOIO
09	LABORATORIO
10	LABORATORIO
11	LABORATORIO
12	LAVANDINO
13	LABORATORIO
14	STUDIO
15	STUDIO
16	BIBLIOTECA
17	ARCHIVIO
18	ARCHIVIO
19	MAGAZZINO
20	ARCHIVIO
21	CORRIDOIO
22	ARCHIVIO
23	MAGAZZINO
24	CORRIDOIO
25	CORRIDOIO
26	CORRIDOIO
27	CORRIDOIO
28	STUDIO
29	ARCHIVIO
30	SERVIZI IGIENICI
31	ARCHIVIO
32	ARCHIVIO
33	MAGAZZINO
34	MAGAZZINO
35	ARCHIVIO
36	ARCHIVIO
37	CORRIDOIO
38	CORRIDOIO
39	DISIMPEGNO
40	MAGAZZINO
41	MAGAZZINO
42	CABINA ELETTRICA
43	CABINA ELETTRICA
44	CABINA ELETTRICA
45	DEPOSITO
46	MAGAZZINO
47	CORRIDOIO
48	CORRIDOIO
49	CORRIDOIO
50	MAGAZZINO
51	CORRIDOIO
52	ARCHIVIO
53	BIBLIOTECA
54	CORRIDOIO
55	CORRIDOIO
56	CORRIDOIO
57	CORRIDOIO
58	LABORATORIO
59	LABORATORIO
60	LABORATORIO
61	LABORATORIO
62	LABORATORIO
63	CORRIDOIO
64	CORRIDOIO
65	CORRIDOIO
66	CANTINA
67	CANTINA
67A	CORRIDOIO
68	SERVIZI IGIENICI
69	SERVIZI IGIENICI
70	SERVIZI IGIENICI
71	SERVIZI IGIENICI
72	CORRIDOIO
73	CORRIDOIO
74	SERVIZI IGIENICI
75	SERVIZI IGIENICI
76	SERVIZI IGIENICI
77	SERVIZI IGIENICI
78	SPOGLIATOIO
79	LOCALE GRUPPO ROMBOLLE
80	CORRIDOIO
81	CORRIDOIO
82	LABORATORIO
83	LABORATORIO
84	CORRIDOIO
85	LOCALE MOTORI
86	DEPOSITO
87	ARCHIVIO
88	ARCHIVIO
89	CANTINA
90	CORRIDOIO

IDENTIFICATIVO FABBRICATO E PIANO	
03.PC	
NUMERO VANO	DESTINAZIONE D'USO
91	DEPOSITO LETTI
91A	CORRIDOIO
92	MAGAZZINO
93	ARCHIVIO
94	ARCHIVIO
95	ARCHIVIO
96	MAGAZZINO
97	CORRIDOIO
98	CORRIDOIO
99	LABORATORIO
100	LOCALE MOTORI
101	MAGAZZINO
102	LABORATORIO
103	CORRIDOIO
104	SPOGLIATOIO
105	SPOGLIATOIO
106	SERVIZI IGIENICI
107	SERVIZI IGIENICI
108	SERVIZI IGIENICI
109	SERVIZI IGIENICI
110	SERVIZI IGIENICI
111	SERVIZI IGIENICI
112	CANTINA
112A	CORRIDOIO
Y3.01	VANO SCALA
Y3.02	VANO SCALA
Y3.03	VANO SCALA
Y3.04	VANO SCALA
Y3.05	VANO SCALA
Y3.06	VANO SCALA
Y3.07	VANO SCALA
Y4.01	VANO ASCENSORE
Y4.02	VANO ASCENSORE

FONDAZIONE
IRCCS POLICLINICO "SAN MATTEO"
Istituto di Ricovero e Cura a Carattere Scientifico
di Diritto pubblico (D.M. 28-9-2004)
Viale Golgi-Cenci 27100 PAVIA

STRUTTURA TECNICO-PATRIMONIALE

UBICAZIONE: 03 - Medicine	FOGLIO: 1	DATA: 06/11/2009
LIVELLO:	SCALA: 1:100	
	REV.	DATA
DISEGNO: Pianta Piano Cantina	FILE: Pianta.dwg	

PROGETTO: STRUTTURA TECNICO-PATRIMONIALE	Il Responsabile del Procedimento
Il Progettista	La Proprietà
Collaboratori: Edile: Elettrico: Meccanico:	Impresa Esecutrice: