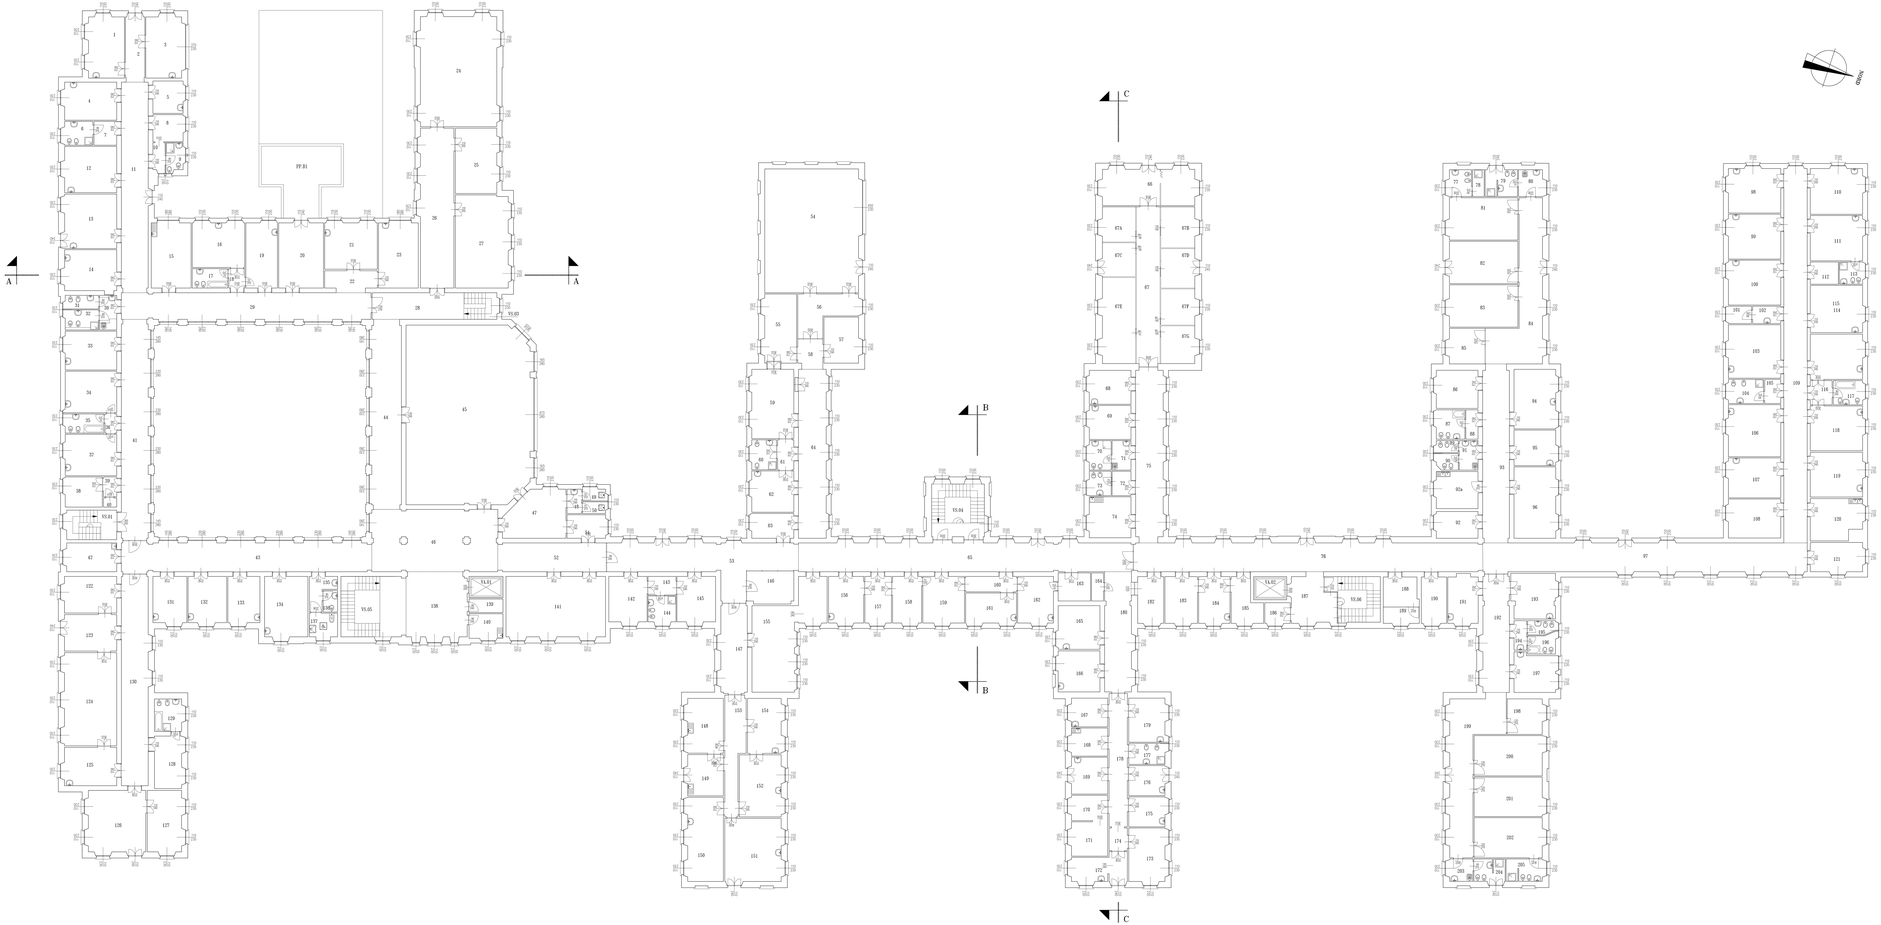

IDENTIFICATIVO FABBRICATO E PIANO	
03.PP.	
NUMERO VANO	DESTINAZIONE D'USO
01	SALA INFERMIERI
02	CORRIDOIO
03	SALA INFERMIERI
04	DEGENZA
05	RIPOSTIGLIO
06	SERVIZI IGIENICI
07	SERVIZI IGIENICI
08	SPOGLIATOIO
09	SERVIZI IGIENICI
10	DISIMPEGNO
11	DEGENZA
12	DEGENZA
13	DEGENZA
14	DEGENZA
15	CUCINA
16	DISPENSA
17	SERVIZI IGIENICI
18	DISIMPEGNO
19	DEGENZA
20	SALA ATTESA
21	DEGENZA
22	DISIMPEGNO
23	DEGENZA
24	BIBLIOTECA/SALA LETTURA
25	BIBLIOTECA/UFFICIO
26	BIBLIOTECA
27	BIBLIOTECA
28	CORRIDOIO
29	CORRIDOIO
30	SERVIZI IGIENICI
31	SERVIZI IGIENICI
32	SERVIZI IGIENICI
33	DEGENZA
34	DEGENZA
35	SERVIZI IGIENICI
36	DISIMPEGNO
37	DEGENZA
38	STUDIO
39	DISIMPEGNO
40	DEGENZA
41	CORRIDOIO
42	STUDIO
43	CORRIDOIO
44	CORRIDOIO
45	AULA MAGNA
46	DISIMPEGNO
47	ARCHIVIO
48	SERVIZI IGIENICI
49	SERVIZI IGIENICI
50	SERVIZI IGIENICI
51	ARCHIVIO
52	DISIMPEGNO
53	CORRIDOIO
54	AULA
55	SALA ATTESA
56	DISIMPEGNO
57	UFFICIO
58	DISIMPEGNO
59	DEGENZA
60	SERVIZI IGIENICI
61	DISIMPEGNO
62	AMBULATORIO
63	UFFICIO
64	CORRIDOIO
65	CORRIDOIO
66	AMBULATORIO ECO
67	CORRIDOIO
67A	DEGENZA MAC.
67B	DEGENZA MAC.
67C	DEGENZA MAC.
67D	DEGENZA MAC.
67E	DEGENZA MAC.
67F	DEGENZA MAC.
67G	DEGENZA MAC.
67H	DEGENZA MAC.
68	AMBULATORIO
69	SERVIZI IGIENICI UTENTI
71	ANTIBAGNO/SVEZZATOIO
72	ANTIBAGNO
73	SERVIZI IGIENICI PERSONALE
74	ACCETTAZIONE+LAVORO INFERMIERI
75	CORRIDOIO
76	CORRIDOIO/ATTESA
77	SERVIZI IGIENICI
78	SERVIZI IGIENICI
79	SERVIZI IGIENICI
80	SALA COMPUTER
81	DEGENZA
82	DEGENZA
83	DEGENZA
84	CORRIDOIO
85	DEGENZA
86	DEGENZA
87	SERVIZI IGIENICI
88	DISIMPEGNO
89	SERVIZI IGIENICI

IDENTIFICATIVO FABBRICATO E PIANO	
03.PP.	
NUMERO VANO	DESTINAZIONE D'USO
90	SERVIZI IGIENICI
91	SERVIZI IGIENICI
92	DEPOSITO SPORCO
93	DEGENZA
93	CORRIDOIO
94	SALA MEDICAZIONI
95	SALA INFERMIERI
96	DEGENZA
97	CORRIDOIO
98	DEGENZA
99	DEGENZA
100	DEGENZA
101	RIPOSTIGLIO
102	DEGENZA
103	DEGENZA
104	SERVIZI IGIENICI
105	DISIMPEGNO
106	DEGENZA
107	AMBULATORIO
108	SALA TV
109	CORRIDOIO
110	DEGENZA
111	DEPOSITO PULITO
112	DEPOSITO SPORCO
113	SERVIZI IGIENICI
114	DEGENZA
115	DEGENZA
116	DEGENZA
117	SERVIZI IGIENICI
118	DEGENZA
119	SALA MEDICAZIONI
120	CUCINA
121	UFFICIO
122	SEGRETERIA
123	SALA DI ATTESA
124	STUDIO
125	AMBULATORIO
126	STUDIO
127	ARCHIVIO
128	STUDIO
129	SERVIZI IGIENICI
130	CORRIDOIO
131	STUDIO
132	STUDIO
133	STUDIO
134	STUDIO
135	SERVIZI IGIENICI
136	SERVIZI IGIENICI
137	SERVIZI IGIENICI
138	DISIMPEGNO
139	LOCALE ASCENSORE
140	RIPOSTIGLIO
141	WC
142	MEDICO DI GUARDIA
143	DISIMPEGNO
144	SERVIZI IGIENICI
145	RIPOSTIGLIO
146	CORRIDOIO
147	STUDIO
148	STUDIO
149	LABORATORIO
150	LABORATORIO
151	LABORATORIO
152	LABORATORIO
153	LABORATORIO
154	BIBLIOTECA
155	LABORATORIO
156	LABORATORIO
157	LABORATORIO
158	AMBULATORIO
159	AMBULATORIO
160	DISIMPEGNO
161	STUDIO
162	STUDIO
163	DEPOSITO PULITO
164	DEPOSITO SPORCO
165	AMBULATORIO
166	AMBULATORIO
167	AMBULATORIO
168	CUCINA INFERMIERI
169	AMBULATORIO
170	STUDIO
171	LABORATORIO
172	STUDIO
173	SPOGLIATOIO
174	DISIMPEGNO
175	SPOGLIATOIO
176	DEPOSITO PULITO
177	SERVIZI IGIENICI
178	CORRIDOIO

IDENTIFICATIVO FABBRICATO E PIANO	
03.PP.	
NUMERO VANO	DESTINAZIONE D'USO
179	AMBULATORIO
180	CORRIDOIO
181	ACCETTAZIONE
182	AMBULATORIO
184	AMBULATORIO
185	AMBULATORIO
186	LOCALE ASCENSORE
187	DISIMPEGNO
188	SERVIZI IGIENICI
189	RIPOSTIGLIO
190	SALA COMPUTER
191	CAPOSALA
192	CORRIDOIO
193	SALA MEDICAZIONI
194	SERVIZI IGIENICI
197	SERVIZI IGIENICI
198	SERVIZI IGIENICI
197	DEGENZA
198	DEGENZA
199	CORRIDOIO
200	DEGENZA
201	DEGENZA
202	DEGENZA
203	SERVIZI IGIENICI
204	SERVIZI IGIENICI
205	SERVIZI IGIENICI
VI.01	VANO SCALA
VI.02	VANO SCALA
VI.04	VANO SCALA
VI.05	VANO SCALA
VI.06	VANO SCALA
VA.01	VANO ASCENSORE
VA.02	VANO ASCENSORE
PP.01	BALCONE

FONDAZIONE
IRCCS POLICLINICO "SAN MATTEO"
Istituto di Ricovero e Cura a Carattere Scientifico
di Diritto pubblico (D.M. 26/4/2006)
V.le Golgi, 19 27100 PAVIA
S.C. TECNICO-PATRIMONIALE

UBICAZIONE: 03 - Medicine
SCALA: 1:100
DATA: 30/11/2005
FOGLIO: 3
REV.: 1
DATA: 23/11/2011
DISEGNO: Pianta Piano Primo
FILE: 03pts.dwg

PROGETTO: STRUTTURA TECNICO-PATRIMONIALE
Il Responsabile del Procedimento
Il Progettista
La Proprietà
Collaboratori: Edile
Elettrico
Meccanico
Impresa Esecutrice: