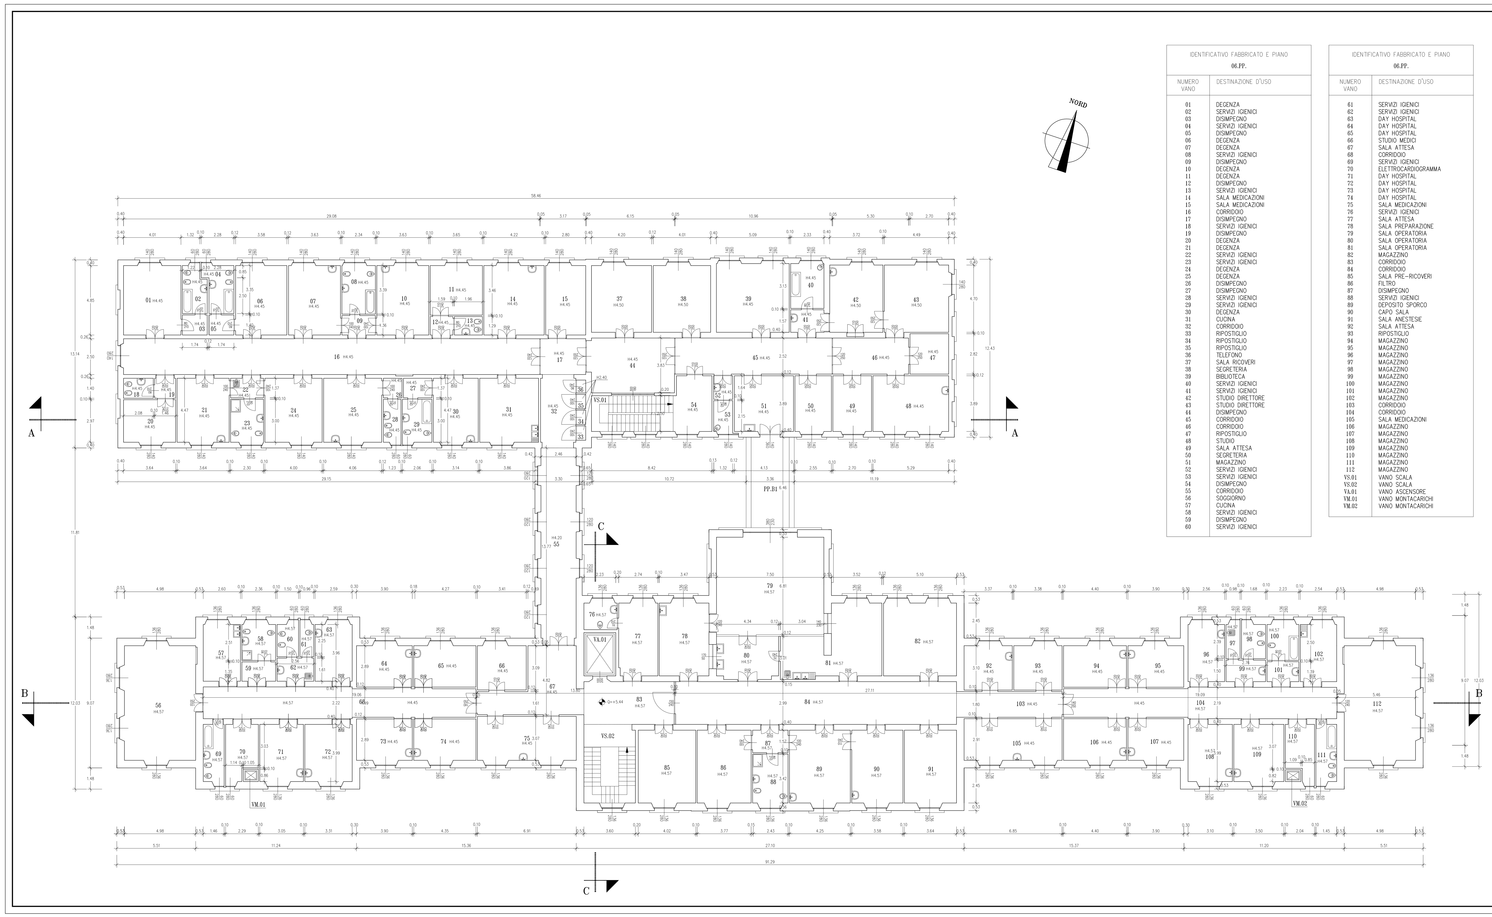

IDENTIFICATIVO FABBRICATO E PIANO	
06.PP.	
NUMERO VANO	DESTINAZIONE D'USO
01	DEGENZA
02	SERVIZI IGIENICI
03	DISIMPEGNO
04	SERVIZI IGIENICI
05	DISIMPEGNO
06	DEGENZA
07	DEGENZA
08	SERVIZI IGIENICI
09	DISIMPEGNO
10	DEGENZA
11	DEGENZA
12	DISIMPEGNO
13	SERVIZI IGIENICI
14	SALA MEDICAZIONI
15	SALA MEDICAZIONI
16	CORRIDOIO
17	DISIMPEGNO
18	SERVIZI IGIENICI
19	DISIMPEGNO
20	DEGENZA
21	DEGENZA
22	SERVIZI IGIENICI
23	SERVIZI IGIENICI
24	DEGENZA
25	DEGENZA
26	DISIMPEGNO
27	DISIMPEGNO
28	SERVIZI IGIENICI
29	SERVIZI IGIENICI
30	DEGENZA
31	CUCINA
32	CORRIDOIO
33	RIPOSTIGLIO
34	RIPOSTIGLIO
35	RIPOSTIGLIO
36	TELEFONO
37	SALA RICOVERI
38	SEGRETERIA
39	BIBLIOTECA
40	SERVIZI IGIENICI
41	SERVIZI IGIENICI
42	STUDIO DIRETTORE
43	STUDIO DIRETTORE
44	DISIMPEGNO
45	CORRIDOIO
46	CORRIDOIO
47	RIPOSTIGLIO
48	STUDIO
49	SALA ATTESA
50	SEGRETERIA
51	MAGAZZINO
52	SERVIZI IGIENICI
53	SERVIZI IGIENICI
54	DISIMPEGNO
55	CORRIDOIO
56	SOGGIORNO
57	CUCINA
58	SERVIZI IGIENICI
59	DISIMPEGNO
60	SERVIZI IGIENICI

IDENTIFICATIVO FABBRICATO E PIANO	
06.PP.	
NUMERO VANO	DESTINAZIONE D'USO
61	SERVIZI IGIENICI
62	SERVIZI IGIENICI
63	DAY HOSPITAL
64	DAY HOSPITAL
65	DAY HOSPITAL
66	STUDIO MEDICI
67	SALA ATTESA
68	CORRIDOIO
69	SERVIZI IGIENICI
70	ELETTROCARDIOGRAMMA
71	DAY HOSPITAL
72	DAY HOSPITAL
73	DAY HOSPITAL
74	DAY HOSPITAL
75	SALA MEDICAZIONI
76	SERVIZI IGIENICI
77	SALA ATTESA
78	SALA PREPARAZIONE
79	SALA OPERATORIA
80	SALA OPERATORIA
81	SALA OPERATORIA
82	MAGAZZINO
83	CORRIDOIO
84	CORRIDOIO
85	SALA PRE-RICOVERI
86	FILTRO
87	DISIMPEGNO
88	SERVIZI IGIENICI
89	DEPOSITO SPORCO
90	CAPO SALA
91	SALA ANESTESIE
92	SALA ATTESA
93	RIPOSTIGLIO
94	MAGAZZINO
95	MAGAZZINO
96	MAGAZZINO
97	MAGAZZINO
98	MAGAZZINO
99	MAGAZZINO
100	MAGAZZINO
101	MAGAZZINO
102	MAGAZZINO
103	CORRIDOIO
104	CORRIDOIO
105	SALA MEDICAZIONI
106	MAGAZZINO
107	MAGAZZINO
108	MAGAZZINO
109	MAGAZZINO
110	MAGAZZINO
111	MAGAZZINO
112	MAGAZZINO
YS.01	VANO SCALA
YS.02	VANO SCALA
YA.01	VANO ASCENSORE
VM.01	VANO MONTACARICHI
VM.02	VANO MONTACARICHI

FONDAZIONE
IRCCS POLICLINICO "SAN MATTEO"
Istituto di Ricovero e Cura a Carattere Scientifico
di Diritto pubblico (D.M. 28/4/2006)
V.le Golgi, 19 27100 PAVIA

S.C. TECNICO-PATRIMONIALE

UBICAZIONE	06 - OCULISTICA	TAVOLA	3
		DATA	04/06/1997
LAVORO		SCALA	1:100
		REV.	DATA
		0	21/01/2009
DISEGNO	Pianta Piano Primo	FILE	Wppo.dwg

PROGETTO STRUTTURA TECNICO-PATRIMONIALE	Il Responsabile del Procedimento Dott. Ing. Luciano Marabelli
Il Progettista Dott. Ing. Luciano Marabelli	La Proprietà
Collaboratori: Ediltec Dott. Ing. Locatelli Manuela, Dott. Ing. Pasquale Francesca Elettrico: Meccanico:	Impresa Esecutrice: