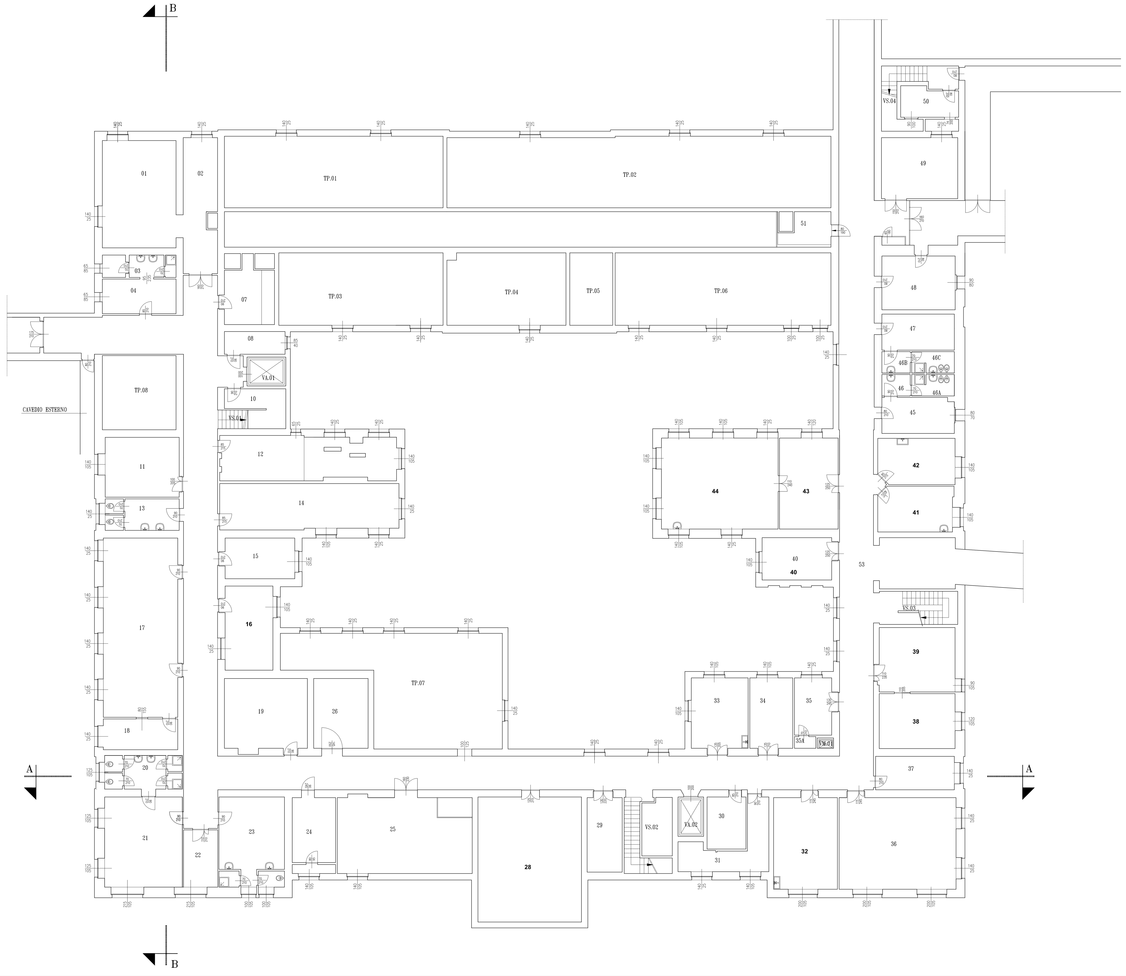

IDENTIFICATIVO FABBRICATO E PIANO

08.PC.

NUMERO VANO	DESTINAZIONE D'USO
01	LOCALE CONDIZIONATORI
02	LOCALE TECNICO
03	SERVIZI IGIENICI
04	SPOGLIATOIO
05	SOPPRESSO
06	SOPPRESSO
07	GRUPPO DI CONTINUITA'
08	LOCALE MOTORI
09	SOPPRESSO
10	RIPOSTIGLIO
11	LOCALE TECNICO
12	MAGAZZINO
13	SERVIZI IGIENICI
14	MAGAZZINO
15	MEDICO DI GUARDIA
16	**LABORATORIO CED E RETE INFORMATICA**
17	AULA
18	ARCHIVIO PELLICOLE
19	SPOGLIATOIO
20	SERVIZI IGIENICI
21	SPOGLIATOIO
22	LOCALE TECNICO
23	SPOGLIATOIO
24	TRASFORMATORI
25	CENTRALE ELETTRICA
26	MAGAZZINO
27	SOPPRESSO
28	**MAGAZZINO INGEGNERIA CLINICA**
29	MAGAZZINO
30	LOCALE MOTORI
31	RIPOSTIGLIO
32	**MAGAZZINO INGEGNERIA CLINICA**
33	ARCHIVIO
34	ARCHIVIO
35	ARCHIVIO
35A	RIPOSTIGLIO
36	AULA
37	LOCALE TECNICO
38	**LABORATORIO INGEGNERIA CLINICA**
39	**LABORATORIO INGEGNERIA CLINICA**
40	**STANZA SERVER E ARCHIVIO**
41	**LABORATORIO INGEGNERIA CLINICA**
42	**LABORATORIO INGEGNERIA CLINICA**
43	**LABORATORIO INGEGNERIA CLINICA**
44	**LABORATORIO INGEGNERIA CLINICA**
45	SPOGLIATOIO
46	SERVIZI IGIENICI
46A	SERVIZI IGIENICI
46B	SERVIZI IGIENICI
46C	SERVIZI IGIENICI
47	SPOGLIATOIO
48	UFFICIO
49	LOCALE CONDIZIONATORI
50	LOCALE TECNICO
51	LOCALE TECNICO
52	SOPPRESSO
53	CORRIDOIO
VS.01	VANO SCALA
VS.02	VANO SCALA
VS.03	VANO SCALA
VS.04	VANO SCALA
VA.01	VANO ASCENSORE
VA.02	VANO ASCENSORE
VM.01	VANO MONTACARICHI
TF.01	TERRAPIENO
TF.02	TERRAPIENO
TF.03	TERRAPIENO
TF.04	TERRAPIENO
TF.05	TERRAPIENO
TF.06	TERRAPIENO
TF.07	TERRAPIENO
TF.08	TERRAPIENO

FONDAZIONE
IRCCS POLICLINICO "SAN MATTEO"
Istituto di Ricovero e Cura a Carattere Scientifico
di Diritto pubblico (D.M. 14/3/2006)
Viale Golgi Cristoni 1 27100 PAVIA
STRUTTURA TECNICO-PATRIMONIALE

UBICAZIONE: 08 - Otorinolaringoiatrica - Ist. Radiologia
LAVORO:
TAVOLA: 1
DATA: 07/06/2021
SCALA: 1:100
REV. | DATA
1
DISEGNO: Pianta Piano Cantina
FILE: 08pcs.dwg

PROGETTO: STRUTTURA TECNICO-PATRIMONIALE
Il Responsabile del Procedimento
Il Progettista
La Proprietà
Collaboratori:
Edile:
Elettrico:
Meccanico:
Impresa Esecutrice: