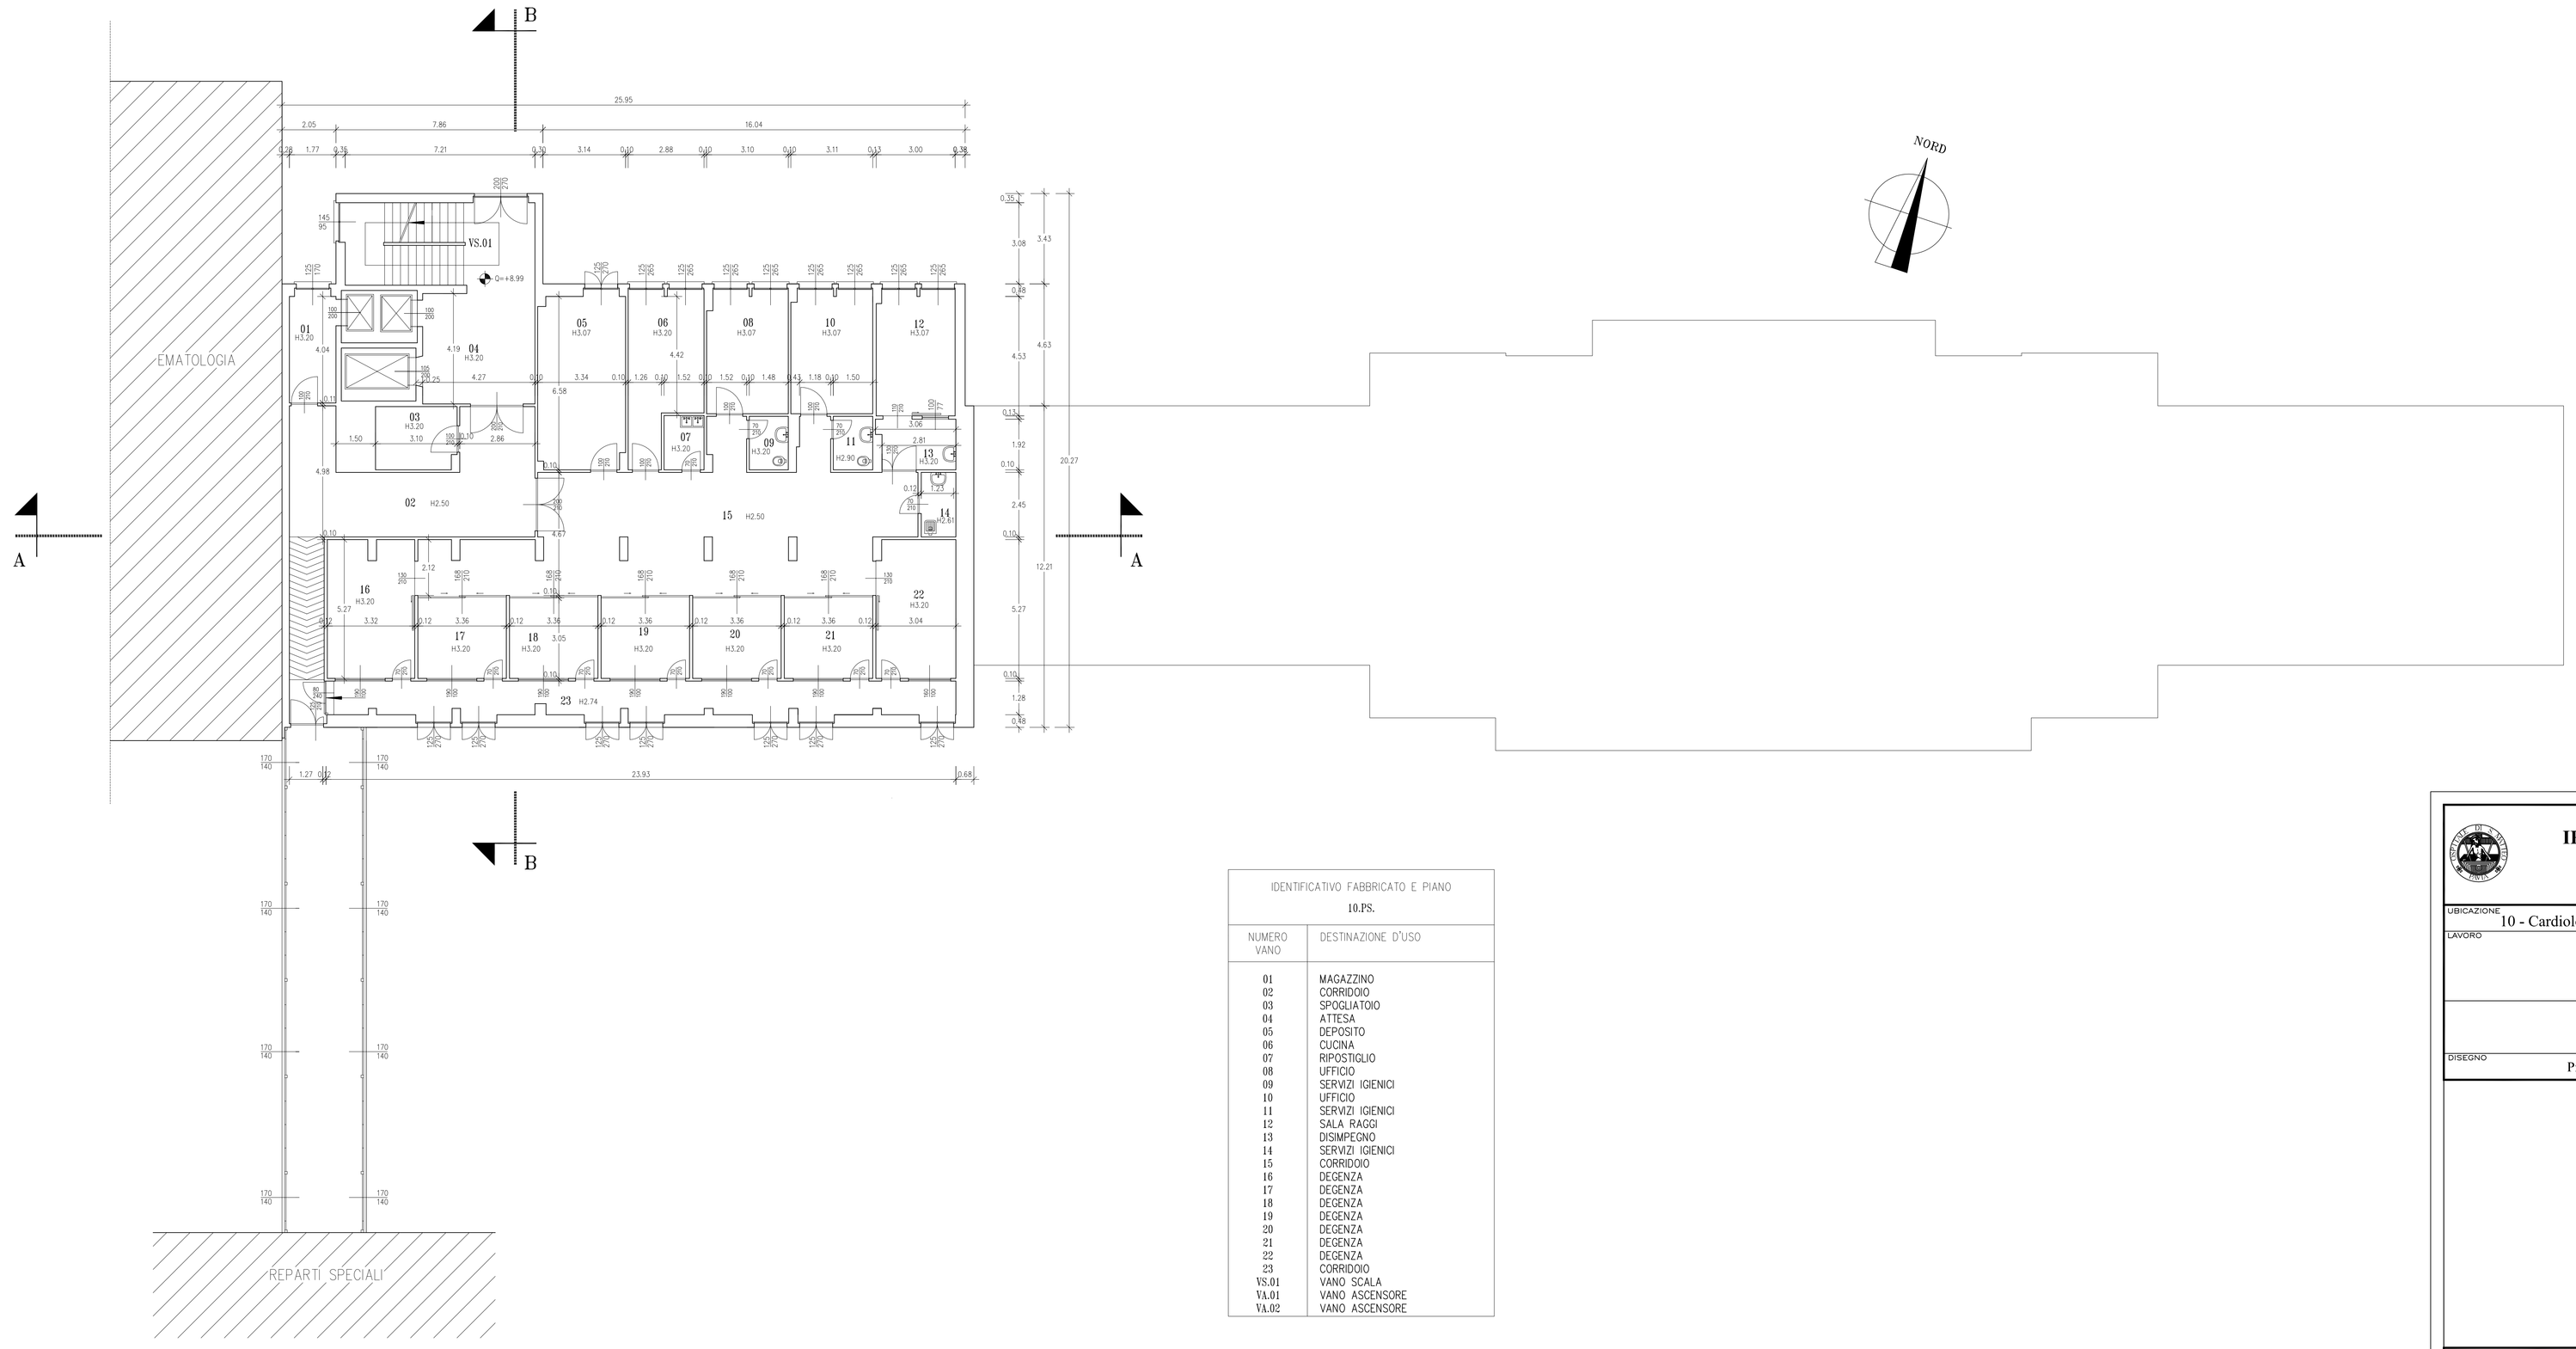


| IDENTIFICATIVO FABBRICATO E PIANO | |
|---|---|
| 10.PS. | |
| NUMERO VANO | DESTINAZIONE D'USO |
| 01 | MAGAZZINO |
| 02 | CORRIDOIO |
| 03 | SPOGLIATOIO |
| 04 | ATTESA |
| 05 | DEPOSITO |
| 06 | CUCINA |
| 07 | RIPOSTIGLIO |
| 08 | UFFICIO |
| 09 | SERVIZI IGIENICI |
| 10 | UFFICIO |
| 11 | SERVIZI IGIENICI |
| 12 | SALA RAGGI |
| 13 | DISIMPEGNO |
| 14 | SERVIZI IGIENICI |
| 15 | CORRIDOIO |
| 16 | DEGENZA |
| 17 | DEGENZA |
| 18 | DEGENZA |
| 19 | DEGENZA |
| 20 | DEGENZA |
| 21 | DEGENZA |
| 22 | DEGENZA |
| 23 | CORRIDOIO |
| VS.01 | VANO SCALA |
| VA.01 | VANO ASCENSORE |
| VA.02 | VANO ASCENSORE |

**FONDAZIONE**
**IRCCS POLICLINICO "SAN MATTEO"**
Istituto di Ricovero e Cura a Carattere Scientifico
di Diritto pubblico (D.M. 28/4/2006)
V.le Golgi, 19 27100 PAVIA
S.C. TECNICO-PATRIMONIALE

| | | |
|---|---|---|
| UBICAZIONE: 10 - Cardiologia | TAVOLA: 4 | DATA: 20/07/1997 |
| LAVORO: | | SCALA: 1:100 |
| | REV.: 1 | DATA: |
| DISEGNO: Pianta Piano Secondo | FILE: 10psa.dwg | |

| | |
|---|---|
| PROGETTO: STRUTTURA TECNICO-PATRIMONIALE | Il Responsabile del Procedimento |
| Il Progettista | La Proprietà |
| Collaboratori:<br>Edile:<br>Elettrico:<br>Meccanico: | Impresa Esecutrice: |