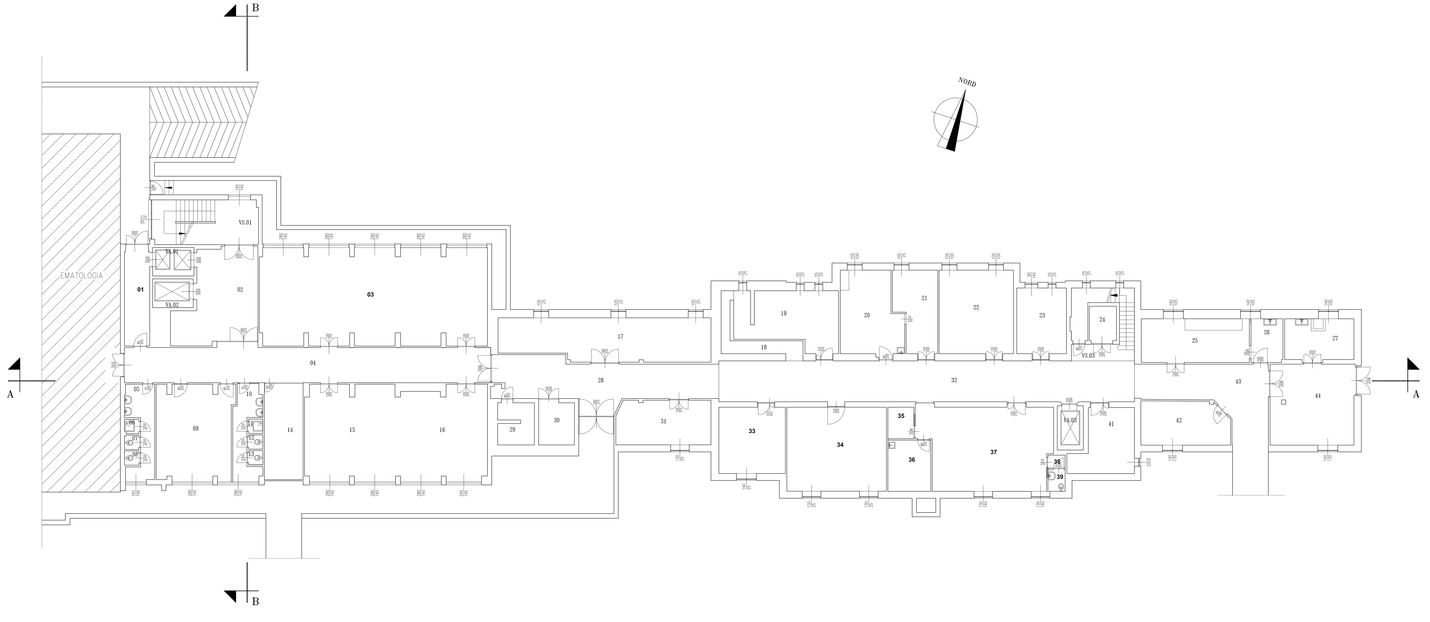

IDENTIFICATIVO FABBRICATO E PIANO	
10.PC.	
NUMERO VANO	DESTINAZIONE D'USO
01	**MAGAZZINO DIR. SCIENTIFICA**
02	DISIMPEGNO
03	**MAGAZZINO ANATOMIA**
04	CORRIDOIO
05	SERVIZI IGIENICI
06	SERVIZI IGIENICI
07	SERVIZI IGIENICI
08	SERVIZI IGIENICI
09	SPOGLIATOIO
10	SERVIZI IGIENICI
11	SERVIZI IGIENICI
12	SERVIZI IGIENICI
13	SERVIZI IGIENICI
14	SPOGLIATOIO
15	BIBLIOTECA
16	ARCHIVIO
17	MAGAZZINO
18	RIPOSTIGLIO
19	MAGAZZINO
20	MAGAZZINO
21	MAGAZZINO
22	ARCHIVIO
23	ARCHIVIO
24	CABINA ELETTRICA
25	MAGAZZINO
26	MAGAZZINO
27	MAGAZZINO
28	CORRIDOIO
29	LOCALE COMPRESSORI
30	DEPOSITO BOMBOLE
31	MAGAZZINO
32	CORRIDOIO
33	**LABORATORIO**
34	**LABORATORIO**
35	**LOCALE MICROSCOPIO**
36	**LAB. CULTURA CELLULARE**
37	**LABORATORIO**
38	**SERVIZI IGIENICI**
39	**SERVIZI IGIENICI**
40	SERVIZI IGIENICI
41	ARCHIVIO
42	MAGAZZINO
43	CORRIDOIO
44	MAGAZZINO
VS.01	VANO SCALA
VS.03	VANO SCALA
VA.01	VANO ASCENSORE
VA.02	VANO ASCENSORE
VA.03	VANO ASCENSORE

FONDAZIONE
IRCCS POLICLINICO "SAN MATTEO"
Istituto di Ricovero e Cura a Carattere Scientifico
di Diritto pubblico (D.M. 28/4/2006)
V.le Golgi, 19 27100 PAVIA

STRUTTURA TECNICO-PATRIMONIALE

UBICAZIONE: 10 - Cardiologia	TAVOLA: 1	DATA: Febb. 2009
LAVORO:		SCALA: 1:100
	REV.	DATA
	1	19 marzo 2010
DISEGNO: Pianta Piano Cantina	FILE: 10pca.dwg	

PROGETTO: STRUTTURA TECNICO-PATRIMONIALE	Il Responsabile del Procedimento
Il Progettista	La Proprietà
Collaboratori: Edile: Elettrico: Meccanico:	Impresa Esecutrice: