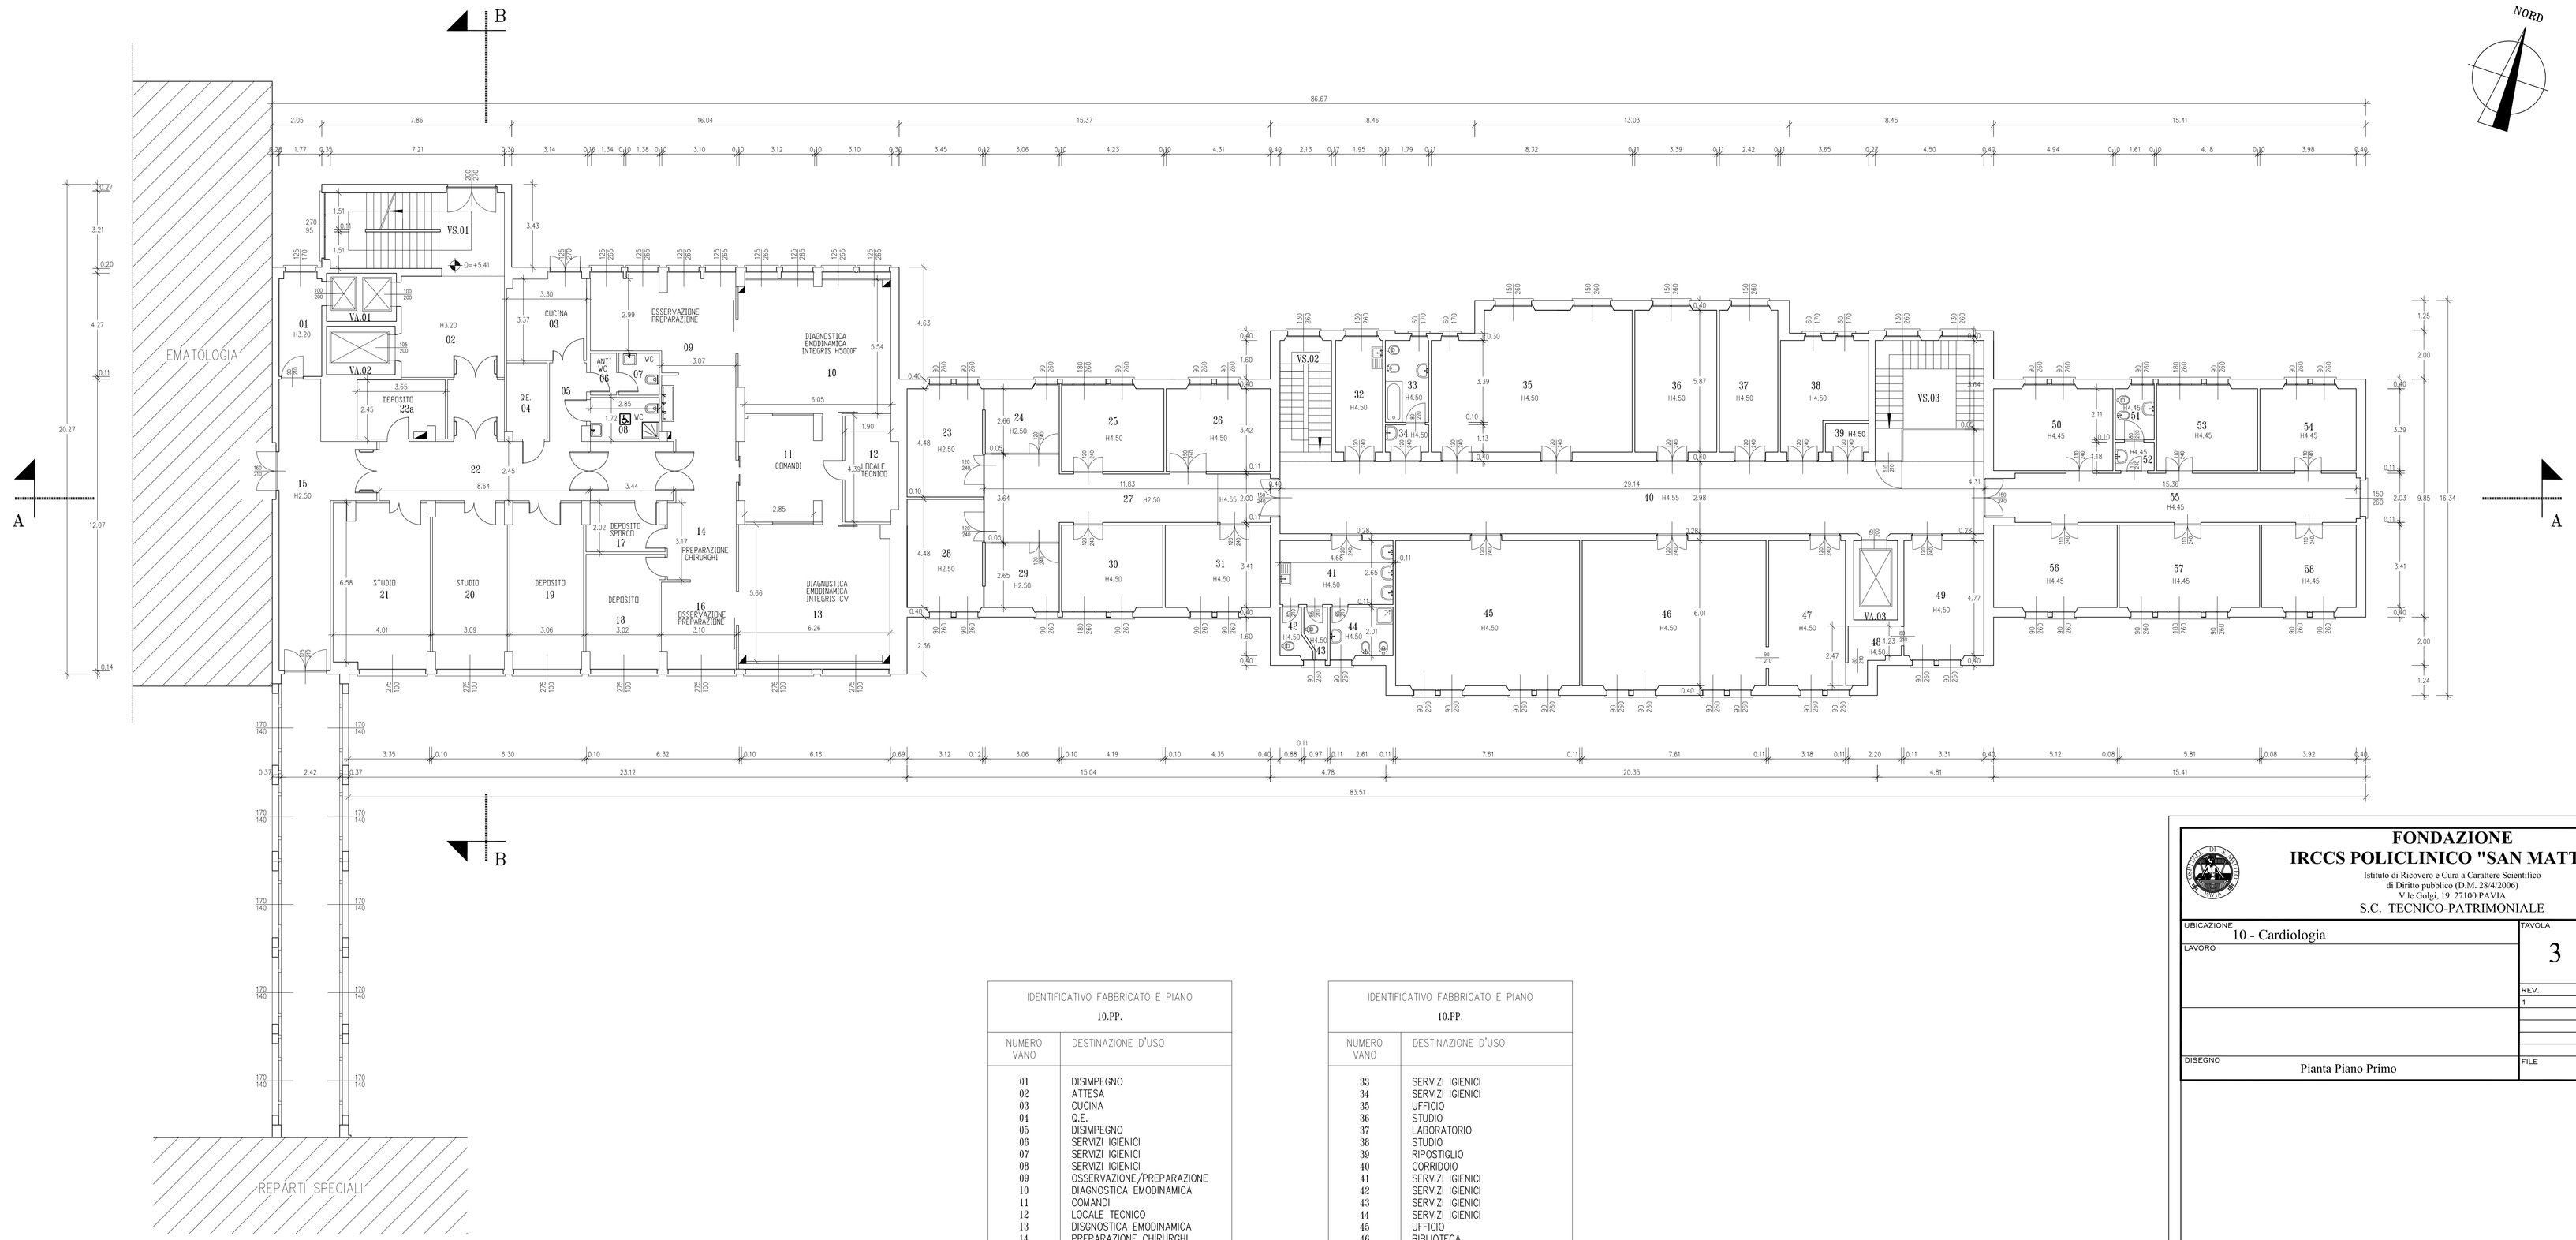

IDENTIFICATIVO FABBRICATO E PIANO	
10.PP.	
NUMERO VANO	DESTINAZIONE D'USO
01	DISIMPEGNO
02	ATTESA
03	CUCINA
04	Q.E.
05	DISIMPEGNO
06	SERVIZI IGIENICI
07	SERVIZI IGIENICI
08	SERVIZI IGIENICI
09	OSSERVAZIONE/PREPARAZIONE
10	DIAGNOSTICA EMODINAMICA
11	COMANDI
12	LOCALE TECNICO
13	DISGNOSTICA EMODINAMICA
14	PREPARAZIONE CHIRURGHI
15	CORRIDOIO
16	OSSERVAZIONE/PREPARAZIONE
17	DEPOSITO SPORCO
18	DEPOSITO
19	DEPOSITO
20	STUDIO
21	STUDIO
22	CORRIDOIO
22a	DEPOSITO
23	UFFICIO
24	UFFICIO
25	UFFICIO
26	UFFICIO
27	CORRIDOIO
28	UFFICIO
29	UFFICIO
30	UFFICIO
31	UFFICIO
32	MAGAZZINO

IDENTIFICATIVO FABBRICATO E PIANO	
10.PP.	
NUMERO VANO	DESTINAZIONE D'USO
33	SERVIZI IGIENICI
34	SERVIZI IGIENICI
35	UFFICIO
36	STUDIO
37	LABORATORIO
38	STUDIO
39	RIPOSTIGLIO
40	CORRIDOIO
41	SERVIZI IGIENICI
42	SERVIZI IGIENICI
43	SERVIZI IGIENICI
44	SERVIZI IGIENICI
45	UFFICIO
46	BIBLIOTECA
47	BIBLIOTECA
48	DISIMPEGNO
49	UFFICIO
50	UFFICIO
51	SERVIZI IGIENICI
52	SERVIZI IGIENICI
53	SEGRETERIA
54	UFFICIO
55	CORRIDOIO
56	UFFICIO
57	UFFICIO
58	UFFICIO
VS.01	VANO SCALA
VS.02	VANO SCALA
VS.03	VANO SCALA
VA.01	VANO ASCENSORE
VA.02	VANO ASCENSORE
VA.03	VANO ASCENSORE

FONDAZIONE
IRCCS POLICLINICO "SAN MATTEO"
Istituto di Ricovero e Cura a Carattere Scientifico
di Diritto pubblico (D.M. 28/4/2006)
V.le Golgi, 19 27100 PAVIA
S.C. TECNICO-PATRIMONIALE

UBICAZIONE: 10 - Cardiologia	TAVOLA: 3	DATA: 13/06/2008
LAVORO:		SCALA: 1:100
	REV.: 1	DATA:
DISEGNO: Pianta Piano Primo	FILE: 10pps.dwg	

PROGETTO: STRUTTURA TECNICO-PATRIMONIALE	Il Responsabile del Procedimento
Il Progettista	La Proprietà
Collaboratori: Edile: Elettrico: Meccanico:	Impresa Esecutrice: