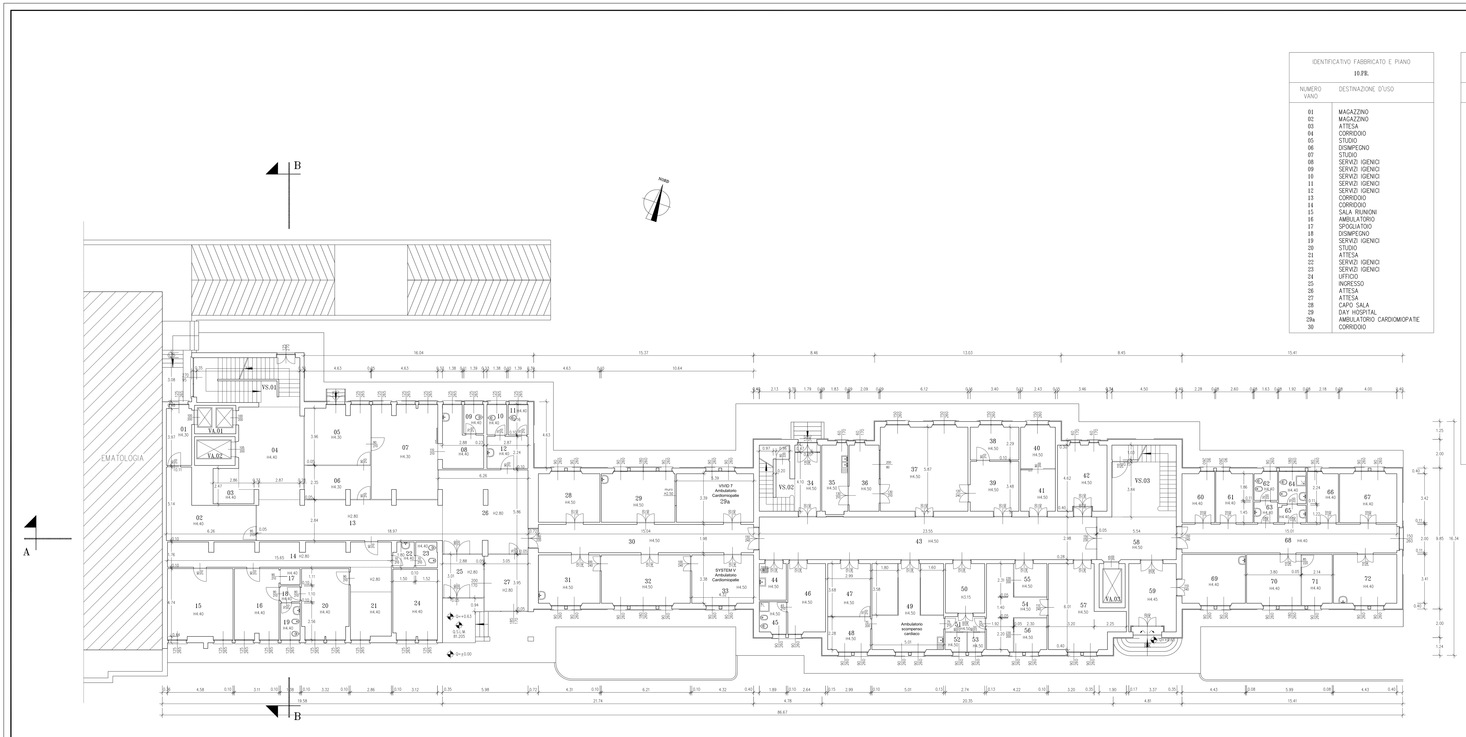

IDENTIFICATIVO FABBRICATO E PIANO	
10 PR.	
NUMERO VANO	DESTINAZIONE D'USO
01	MAGAZZINO
02	MAGAZZINO
03	ATTESA
04	CORRIDOIO
05	STUDIO
06	DISIMPEGNO
07	STUDIO
08	SERVIZI IGIENICI
09	SERVIZI IGIENICI
10	SERVIZI IGIENICI
11	SERVIZI IGIENICI
12	SERVIZI IGIENICI
13	CORRIDOIO
14	CORRIDOIO
15	SALA RIUNIONI
16	AMBULATORIO
17	SPOGLIATOIO
18	DISIMPEGNO
19	SERVIZI IGIENICI
20	STUDIO
21	ATTESA
22	SERVIZI IGIENICI
23	SERVIZI IGIENICI
24	UFFICIO
25	INGRESSO
26	ATTESA
27	ATTESA
28	CAPO SALA
29	DAY HOSPITAL
29a	AMBULATORIO CARDIOMIOPATIE
30	CORRIDOIO

IDENTIFICATIVO FABBRICATO E PIANO	
10 PR.	
NUMERO VANO	DESTINAZIONE D'USO
31	AMBULATORIO
32	AMBULATORIO
33	AMBULATORIO CARDIOMIOPATIE
34	INGRESSO SECONDARIO
35	SPOGLIATOIO
36	SALA OPERATORIA
37	SALA OPERATORIA
38	SPOGLIATOIO
39	SPOGLIATOIO
40	LABORATORIO
41	LABORATORIO
42	STUDIO
43	CORRIDOIO
44	SERVIZI IGIENICI
45	SERVIZI IGIENICI
46	CUCINA
47	AMBULATORIO
48	AMBULATORIO
49	AMBULATORIO
50	AMBULATORIO
51	DISIMPEGNO
52	SPOGLIATOIO
53	SPOGLIATOIO
54	AMBULATORIO
55	AMBULATORIO
56	AMBULATORIO
57	UFFICIO
58	CORRIDOIO
59	INGRESSO
60	UFFICIO
61	UFFICIO
62	SERVIZI IGIENICI
63	SERVIZI IGIENICI
64	SERVIZI IGIENICI
65	SERVIZI IGIENICI
66	UFFICIO
67	UFFICIO
68	CORRIDOIO
69	AMBULATORIO
70	AMBULATORIO
71	AMBULATORIO
72	UFFICIO
VS.01	VANO SCALA
VS.02	VANO SCALA
VS.03	VANO SCALA
VA.01	VANO ASCENSORE
VA.02	VANO ASCENSORE
VA.03	VANO ASCENSORE

FONDAZIONE
IRCCS POLICLINICO "SAN MATTEO"
Istituto di Ricovero e Cura a Carattere Scientifico
di Diritto pubblico (D.M. 28/4/2006)
V.le Golgi, 19 27100 PAVIA
S.C. TECNICO-PATRIMONIALE

UBICAZIONE: 10 - Cardiologia	TAVOLA: 2	DATA: 17/06/2008
CAVERO:		SCALA: 1:100
	REV.	DATA
	1	
	2	
	3	
	4	
DISEGNO: Pianta Piano Rialzato	FILE: 10pra.dwg	

PROGETTO: STRUTTURA TECNICO-PATRIMONIALE	Il Responsabile del Procedimento
Il Progettista	La Proprietà
Collaboratori: Edile: Elettrico: Meccanico:	Impresa Esecutrice: