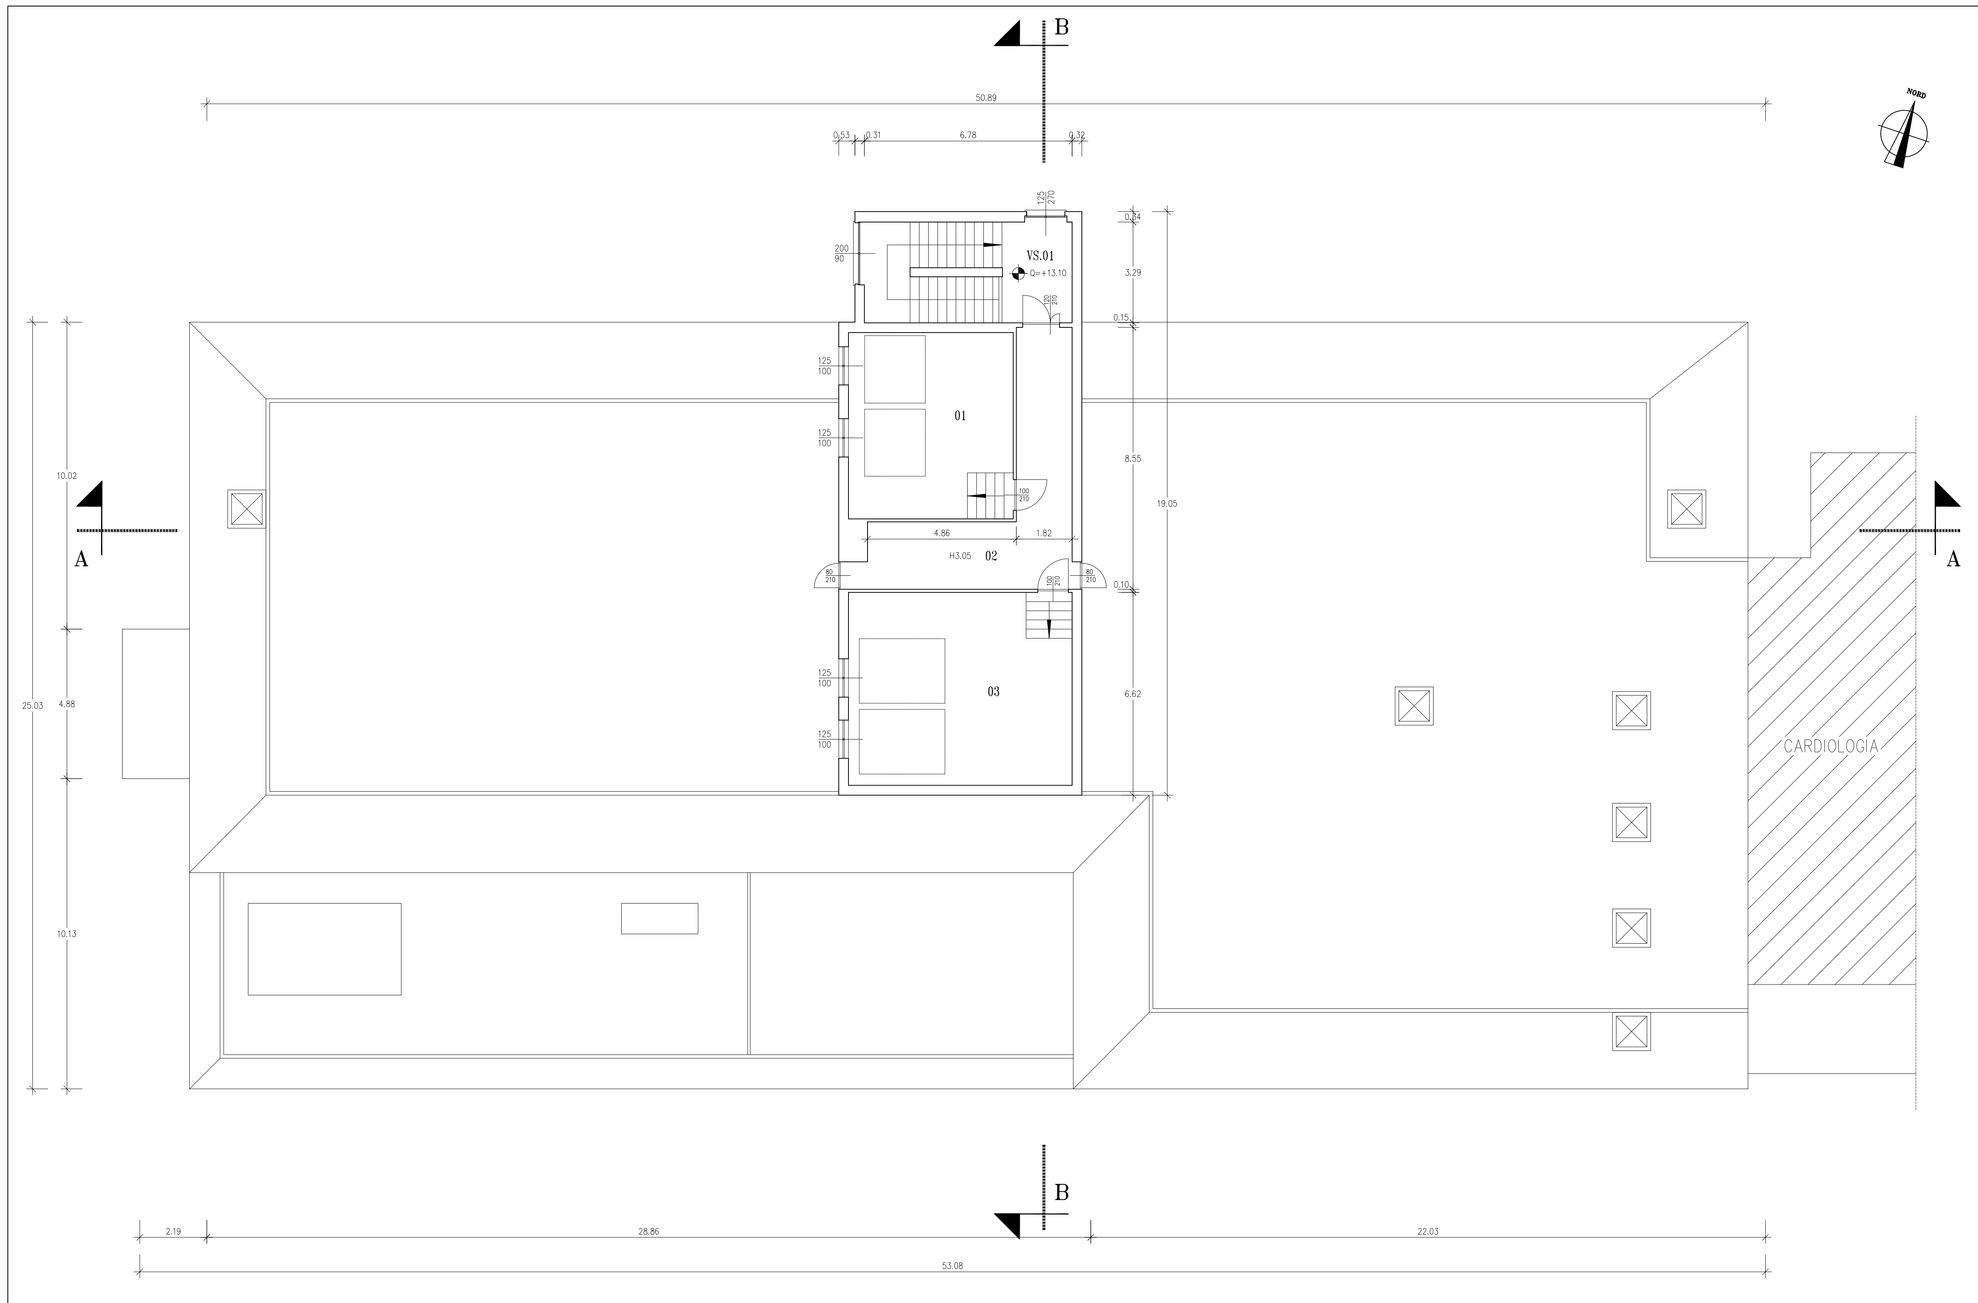

IDENTIFICATIVO FABBRICATO E PIANO	
14.PT.	
NUMERO VANO	DESTINAZIONE D'USO
01	LOCALE TECNICO
02	CORRIDOIO
03	LOCALE TECNICO
VS.01	VANO SCALA

FONDAZIONE
IRCCS POLICLINICO "SAN MATTEO"
Istituto di Ricovero e Cura a Carattere Scientifico
di Diritto pubblico (D.M. 28/4/2006)
V.le Golgi, 19 27100 PAVIA
S.C. TECNICO-PATRIMONIALE

UBICAZIONE	TAVOLA	DATA
14 - EMATOLOGIA	5	25/07/1997
LAVORO		SCALA 1:100
	REV.	DATA
	0	12/01/2009
DISEGNO: Pianta Piano Terzo	FILE: 14pta.dwg	

PROGETTO	Il Responsabile del Procedimento
STRUTTURA TECNICO-PATRIMONIALE	Dott. Ing. Luciano Marabelli
Il Progettista Dott. Ing. Luciano Marabelli	La Proprietà
Collaboratori: Edile: Elettrico: Meccanico:	Impresa Esecutrice: