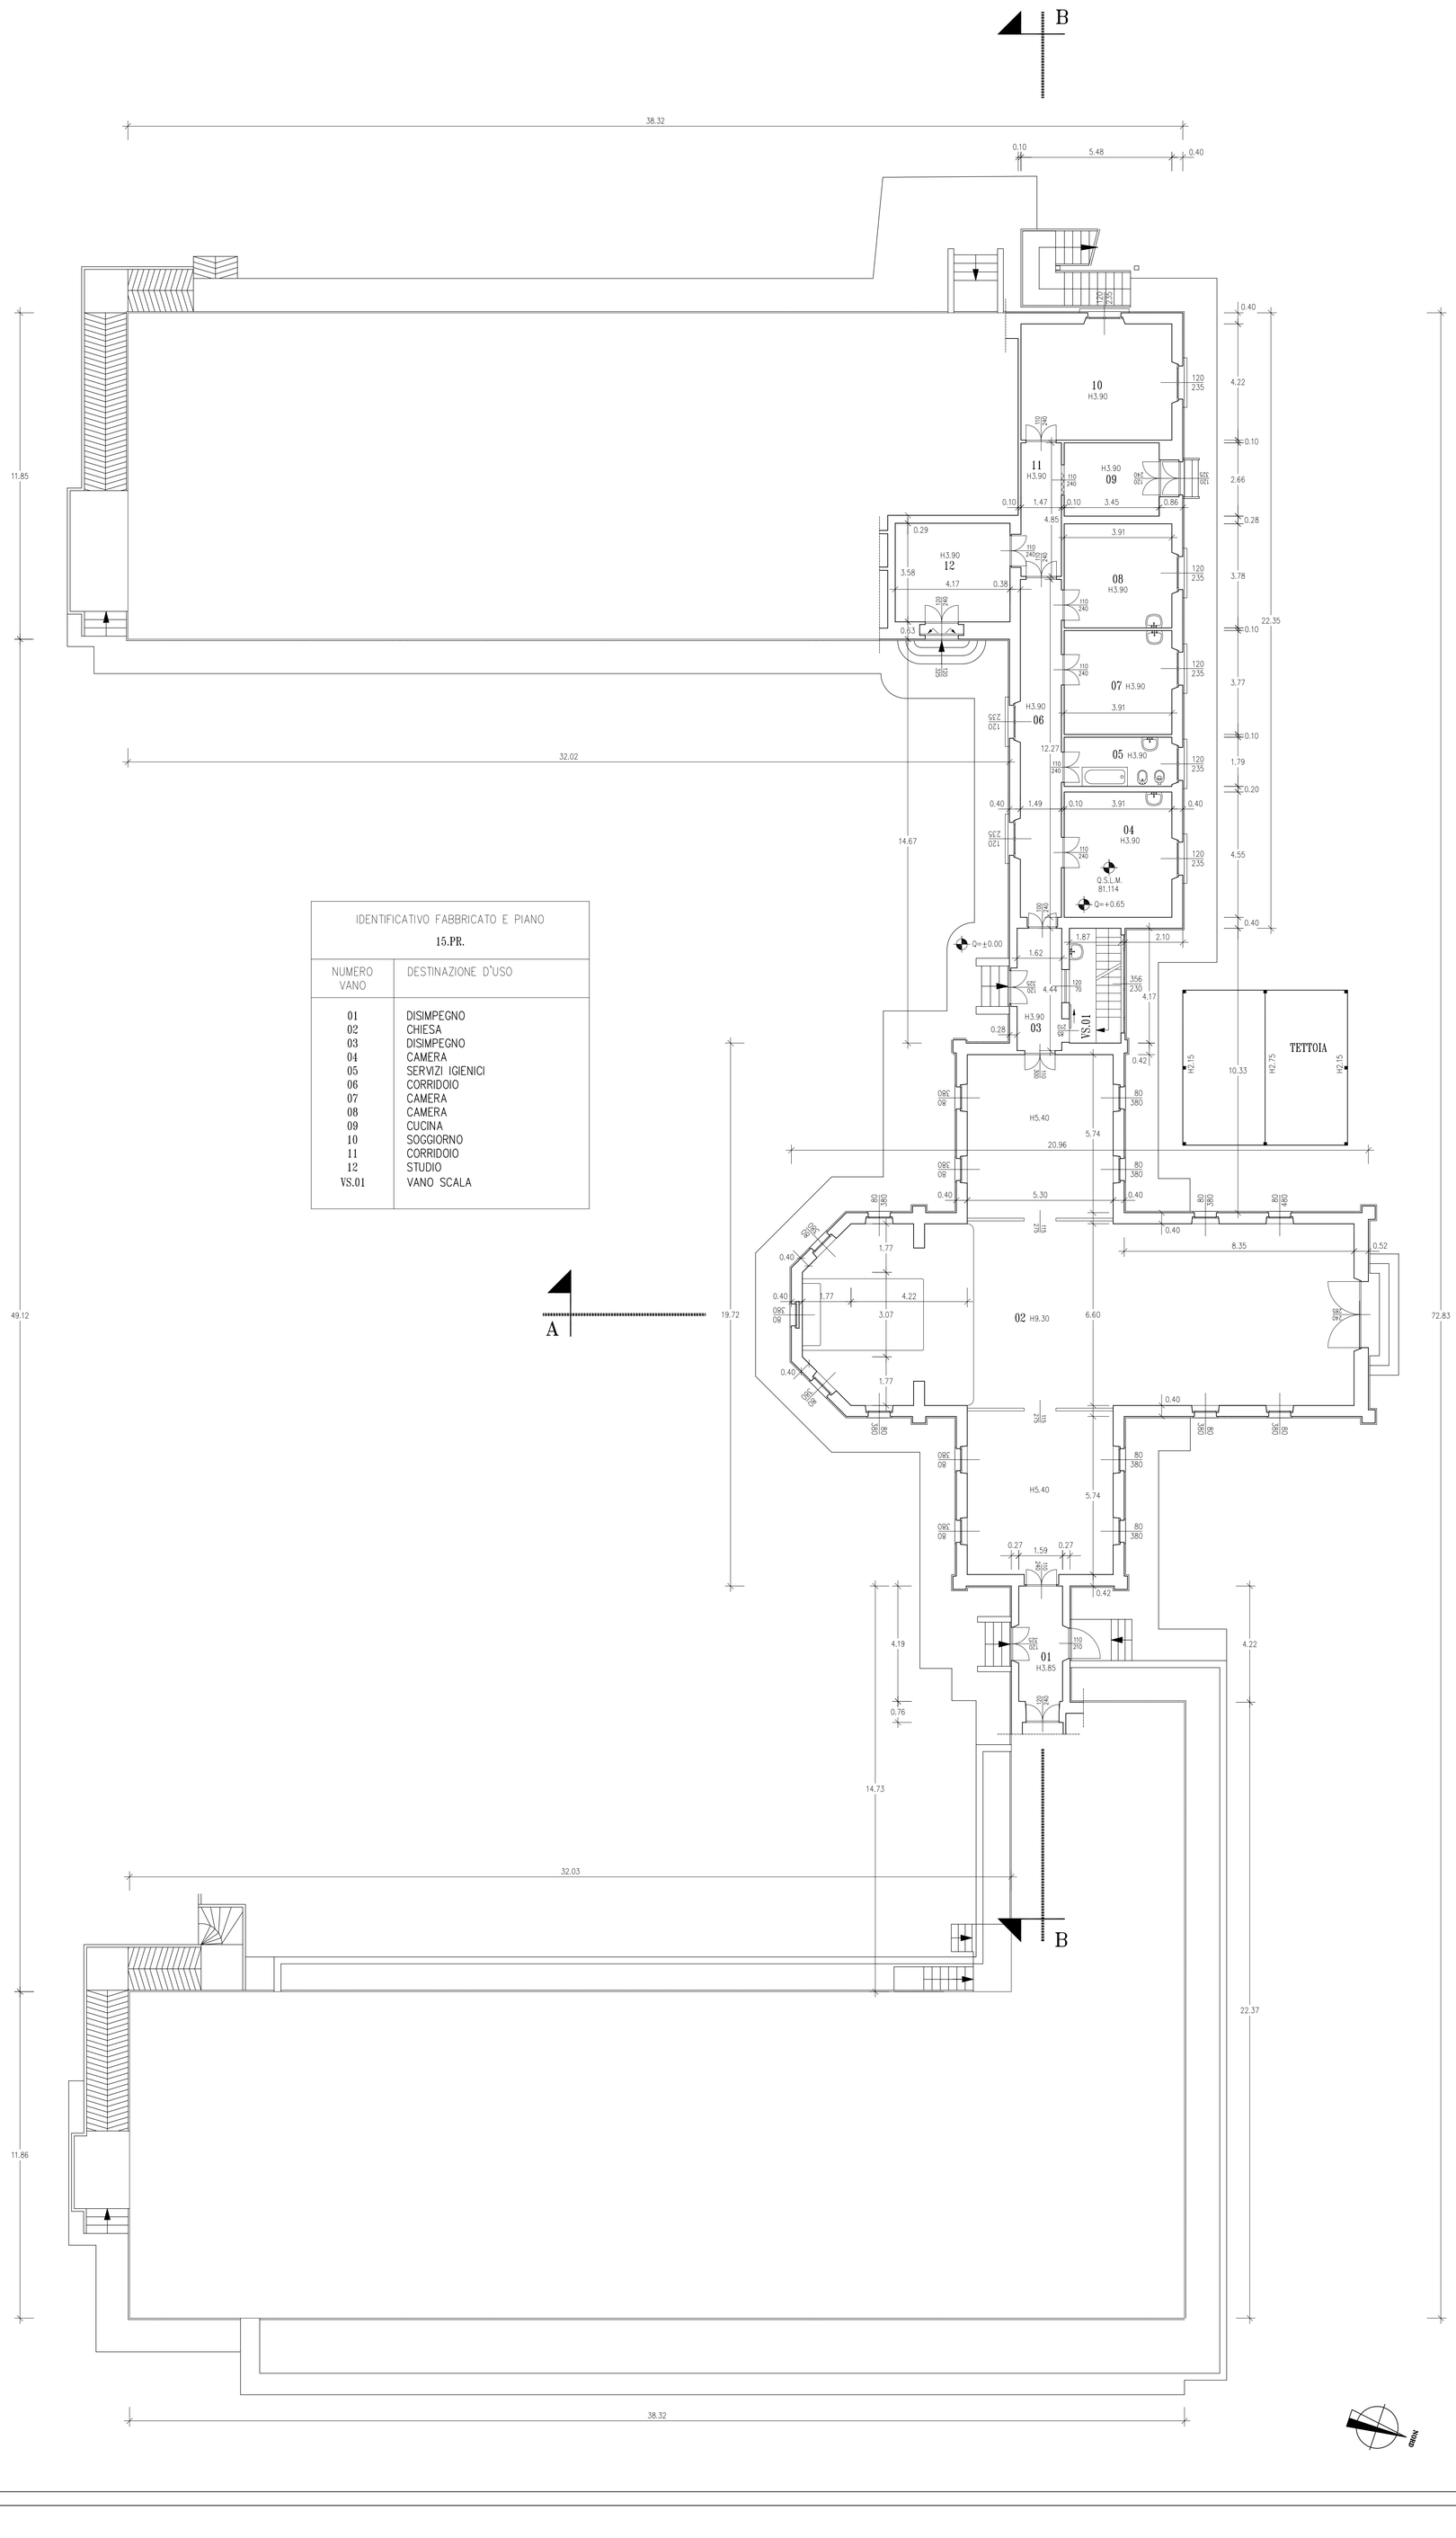

IDENTIFICATIVO FABBRICATO E PIANO 15.PR.	
NUMERO VANO	DESTINAZIONE D'USO
01	DISIMPEGNO
02	CHIESA
03	DISIMPEGNO
04	CAMERA
05	SERVIZI IGIENICI
06	CORRIDOIO
07	CAMERA
08	CAMERA
09	CUCINA
10	SOGGIORNO
11	CORRIDOIO
12	STUDIO
VS.01	VANO SCALA

FONDAZIONE
IRCCS POLICLINICO "SAN MATTEO"
Istituto di Ricovero e Cura a Carattere Scientifico
di Diritto pubblico (D.M. 28/4/2006)
V.le Golgi, 19 27100 PAVIA
STRUTTURA TECNICO-PATRIMONIALE

UBICAZIONE: 15 - Chiesa e alloggio Ass. Spirituale	TAVOLA: 2	DATA: 08/11/2001
LAVORO:		SCALA: 1:100
	REV.	DATA
		22/04/2003
DISEGNO: Pianta Piano Rialzato	FILE: 15pra.dwg	

PROGETTO: STRUTTURA TECNICO-PATRIMONIALE	Il Responsabile del Procedimento
Il Progettista	La Proprietà
Collaboratori: Edile: Elettrico: Meccanico:	Impresa Esecutrice: