
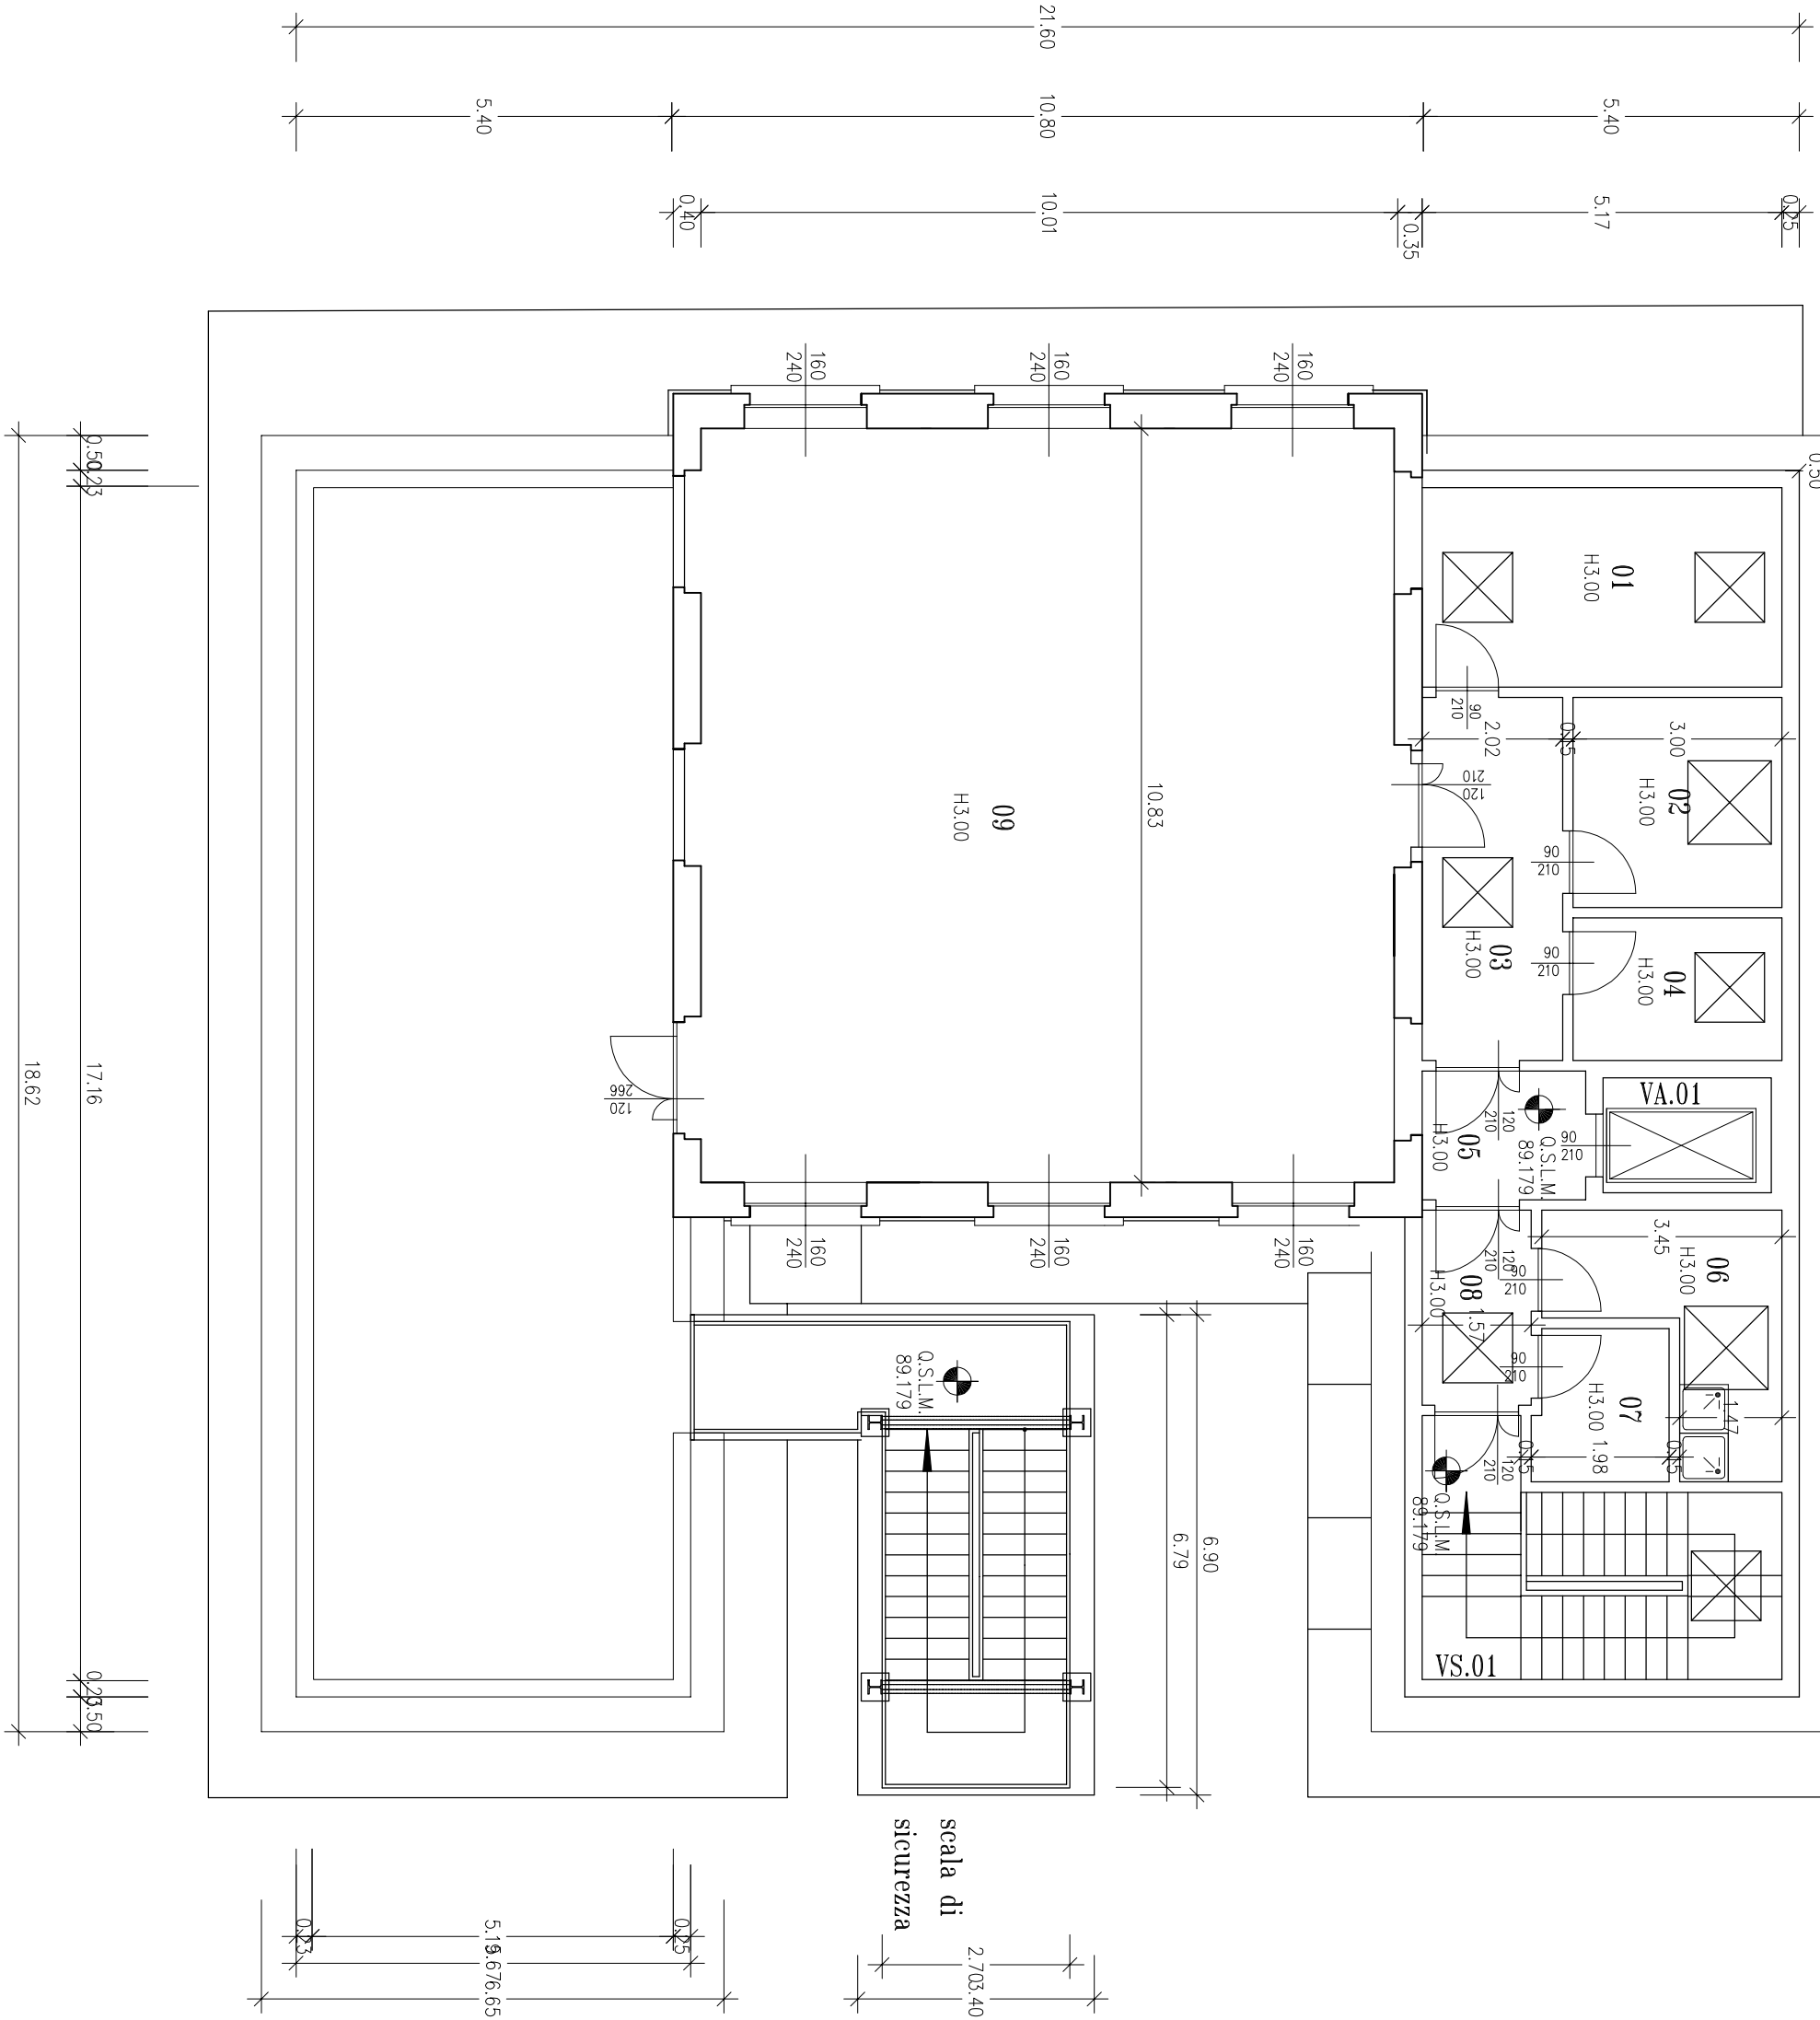
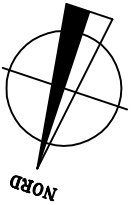
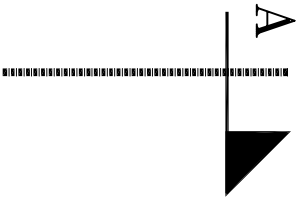


IDENTIFICATIVO FABBRICATO E PIANO		
16.PP.		
NUMERO VANO	DESTINAZIONE D'USO	
01	DEPOSITO	
02	DEPOSITO	
03	CORRIDOIO	
04	DEPOSITO	
05	DISIMPEGNO	
06	SPOGLIATOIO	
07	BAGNO HANDICAPPATO	
08	CORRIDOIO	
09	LABORATORIO	
VS.01	VANO SCALA	
VA.01	VANO ASCENSORE	

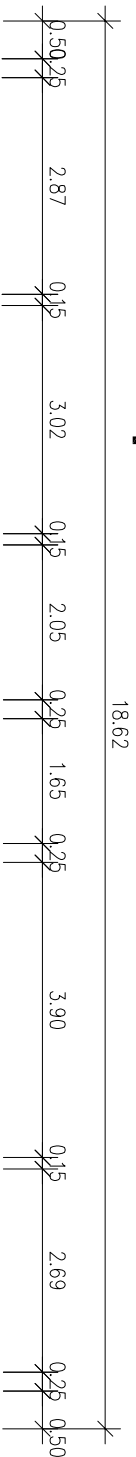

**FONDAZIONE**  
**IRCCS POLICLINICO "SAN MATTEO"**  
Istituto di Ricerche e Cura a Carattere Scientifico  
di Diritto Pubblico (D.M. 28/4/2006)  
V.le Golgi, 19 27100 PAVIA  
S.C. TECNICO-PATRIMONIALE

UBICAZIONE  
16 - CENTRALINO - EX ANATOMIA PATOLOGICA  
LAVORO

FAVOLA	DATA
3	22/04/2003
SCALA	1:100

REV.	DATA
0	08/09/2009

DISEGNO	FILE
Pianta Piano Primo	topp.dwg

PROGETTO	Il Responsabile del Proseguimento Dott. Ing. Luciano Marabelli
STRUTTURA TECNICO-PATRIMONIALE	La Proprietà
Dott. Ing. Luciano Marabelli	
Collaboratori: Edile: Elettrico: Meccanico:	Impresa Esecutrice: