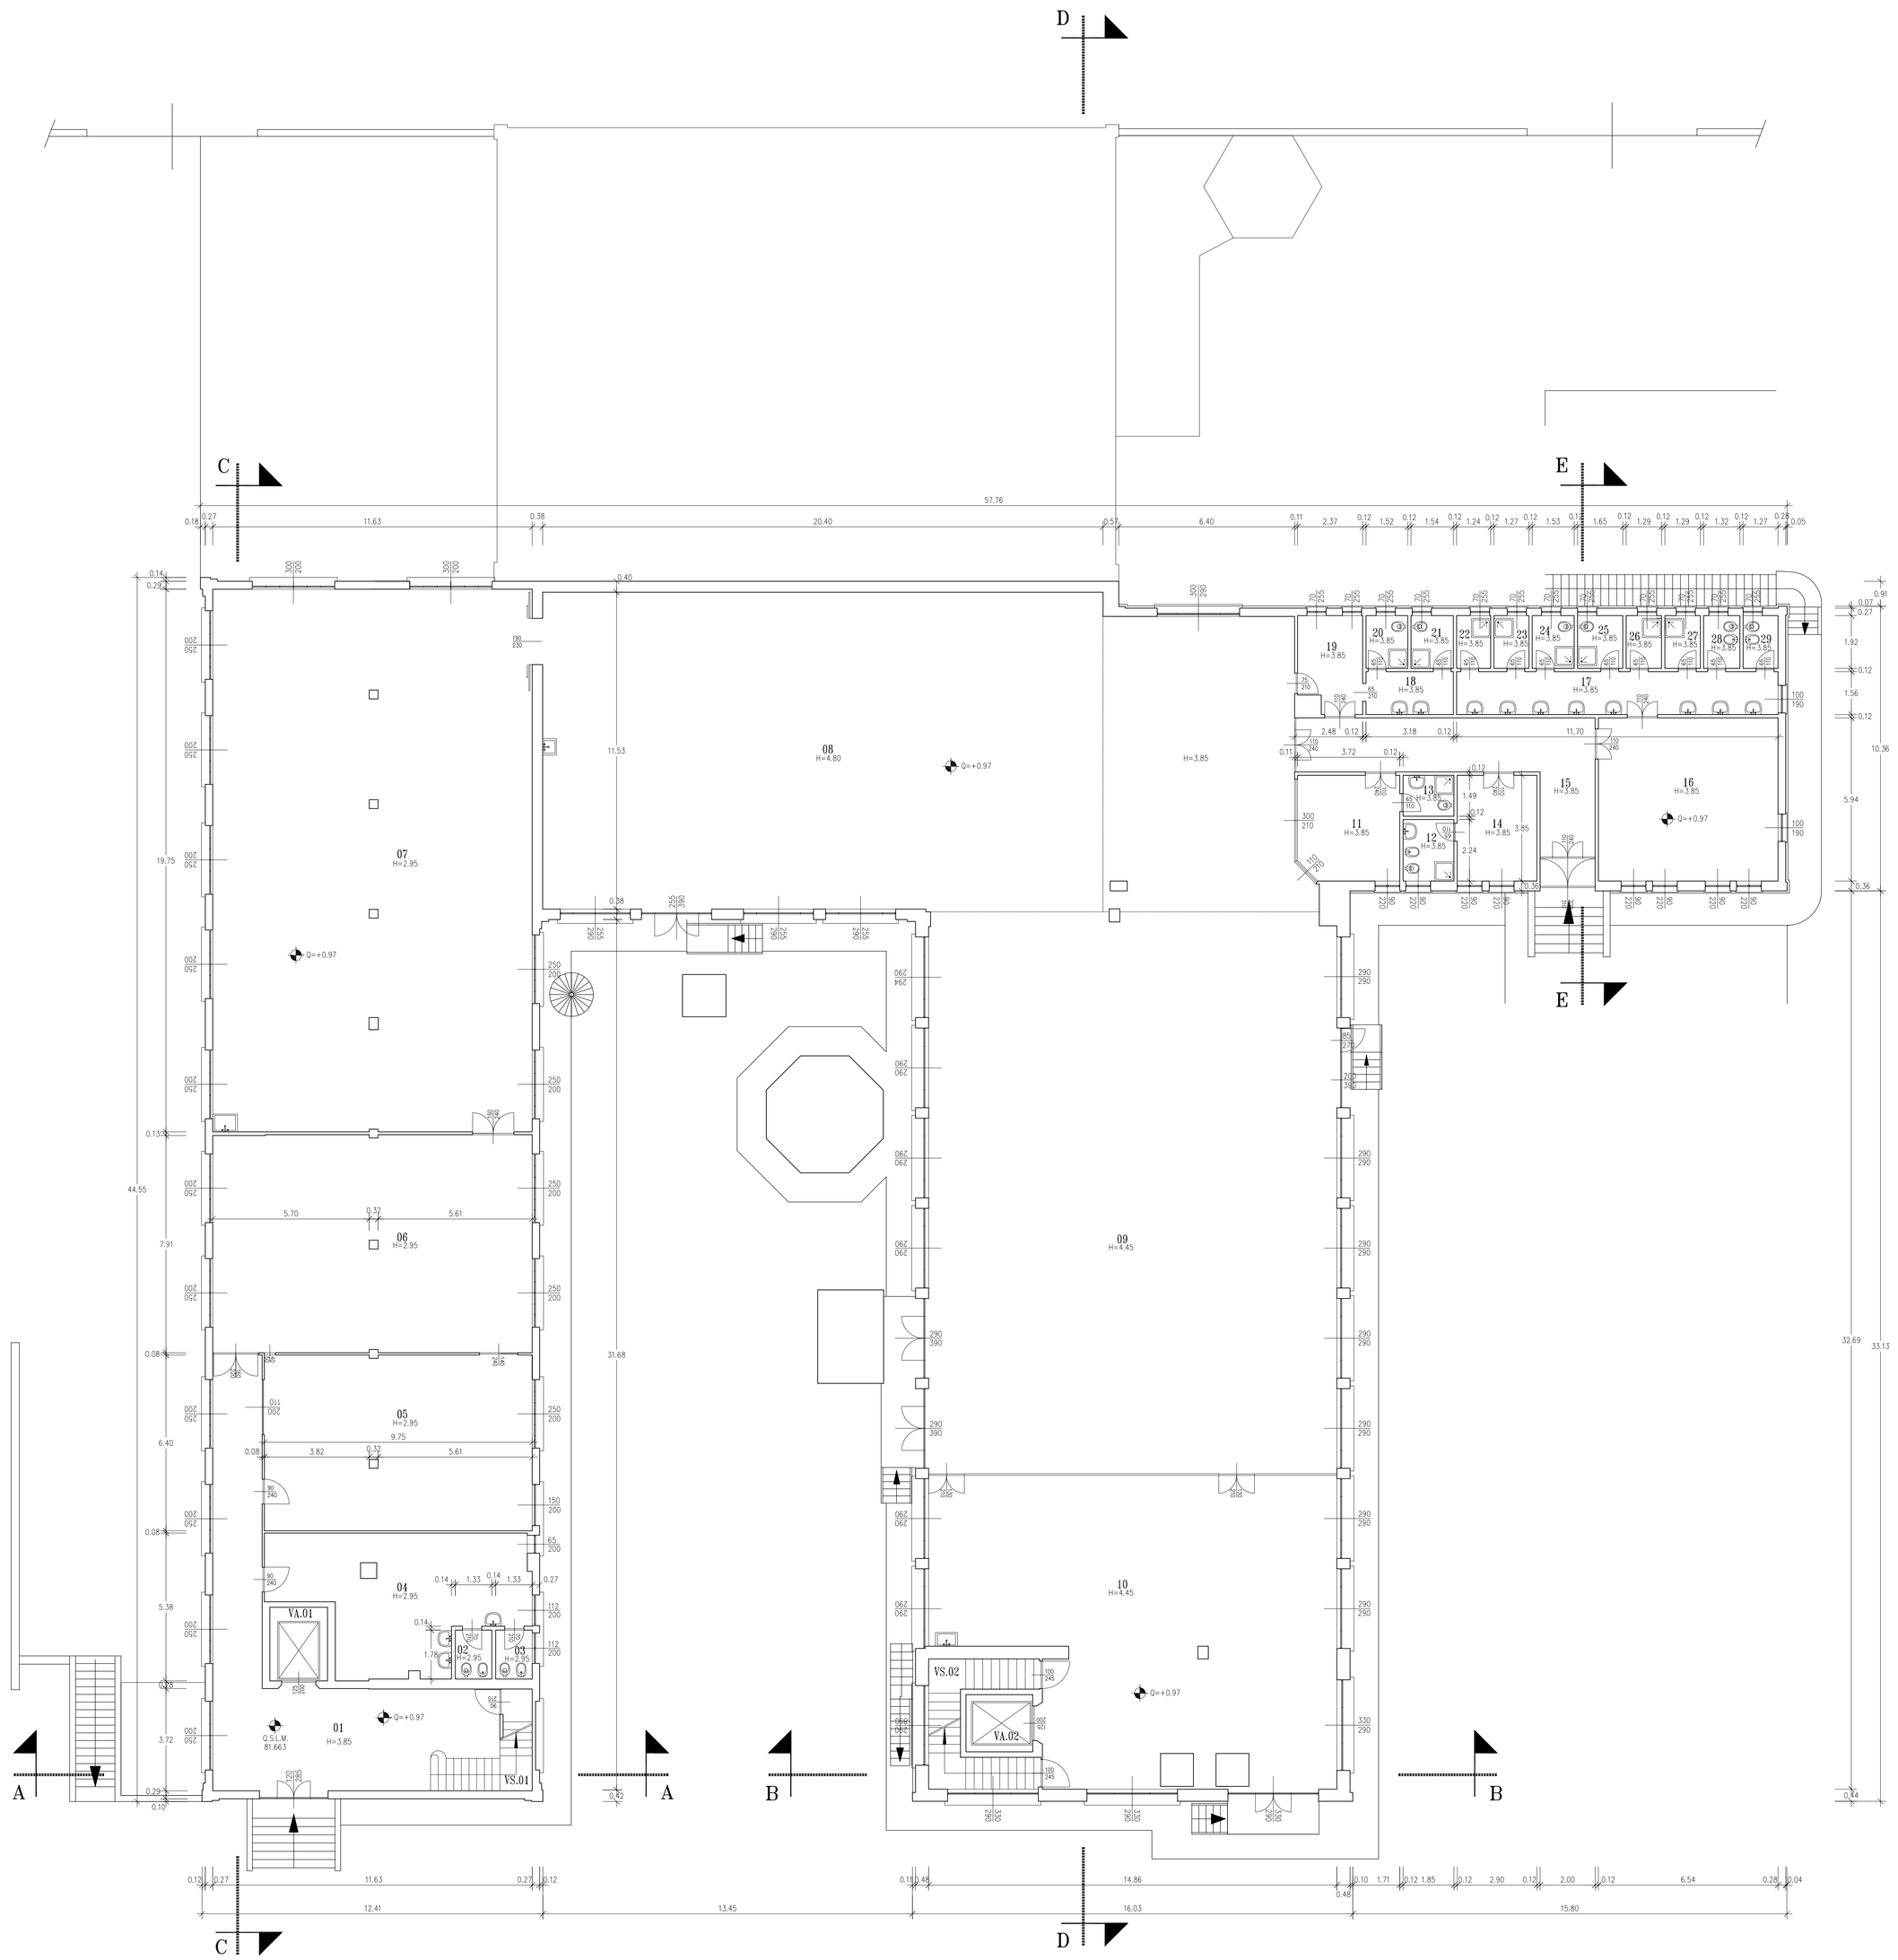

IDENTIFICATIVO FABBRICATO E PIANO	
19.PR.	
NUMERO VANO	DESTINAZIONE D'USO
01	CORRIDOIO
02	SERVIZI IGIENICI
03	SERVIZI IGIENICI
04	SPOGLIATOIO
05	DEPOSITO BIANCHERIA
06	DEPOSITO BIANCHERIA
07	RIPARAZIONI
08	STIRERIA
09	STIRERIA/LAVANDERIA
10	LAVANDERIA
11	UFFICIO
12	SERVIZI IGIENICI
13	SERVIZI IGIENICI
14	SPOGLIATOIO
15	CORRIDOIO
16	PRANZO
17	SERVIZI IGIENICI
18	SPOGLIATOIO
19	SPOGLIATOIO
20	SERVIZI IGIENICI
21	SERVIZI IGIENICI
22	SERVIZI IGIENICI
23	SERVIZI IGIENICI
24	SERVIZI IGIENICI
25	SERVIZI IGIENICI
26	SERVIZI IGIENICI
27	SERVIZI IGIENICI
28	SERVIZI IGIENICI
29	SERVIZI IGIENICI
VS.01	VANO SCALA
VS.02	VANO SCALA
VA.01	VANO ASCENSORE
VA.01	VANO ASCENSORE

FONDAZIONE
IRCCS POLICLINICO "SAN MATTEO"
Istituto di Ricovero e Cura a Carattere Scientifico
di Diritto pubblico (D.M. 28/4/2006)
V.le Golgi, 19 27100 PAVIA
STRUTTURA TECNICO-PATRIMONIALE

UBICAZIONE: 19 - Servizi Generali	TAVOLA: 2	DATA: 25/06/1997
LAVORO:		SCALA: 1:100
	REV.	DATA
DISEGNO: Pianta Piano Rialzato	FILE: 19pra.dwg	

PROGETTO: STRUTTURA TECNICO-PATRIMONIALE	Il Responsabile del Procedimento
Il Progettista	La Proprietà
Collaboratori: Edile: Elettrico: Meccanico:	Impresa Esecutrice: