IDENTIFICATIVO FABBRICATO E PIANO	
29.7F.	
NUMERO VANO	DESTINAZIONE D'USO
01	DEPOSITO PULITO
02	LOCALE PERSONALE
03	DEPOSITO ATTREZZATURE
04	DEPOSITO RIFIUTI
05	LOCALE DEPOSITO
06	DEPOSITO ATTREZZATURE
07	CORRIDOIO DI ACCESSO
08	DEPOSITO ATTREZZATURE
09	CORRIDOIO
10	CORRIDOIO SPORCO
11	SALA GESSI
12	FILTRO ANTINCENDIO
13	CORRIDOIO
14	CORRIDOIO
15	LOCALE VISITATIVO
16	SERVIZI IGIENICI
17	SERVIZI IGIENICI
18	FILTRO ANTINCENDIO
19	DEPOSITO
20	DEPOSITO
21	DEPOSITO
22	UFFICIO AMMINISTRATIVO
23	LAVAGGIO CHIRURGHI
24	PREPARAZIONE RISVEGLIO PAZIENTI
25	SALA OPERATORIA

IDENTIFICATIVO FABBRICATO E PIANO	
29.7F.	
NUMERO VANO	DESTINAZIONE D'USO
26	DISIMPEGNO
27	CORRIDOIO SPORCO
28	SALA OPERATORIA
29	PREPARAZIONE RISVEGLIO PAZIENTI
30	LAVAGGIO CHIRURGICO
31	DEPOSITO SPORCO
32	SALA OPERATORIA
33	PREPARAZIONE RISVEGLIO PAZIENTI
34	PREPARAZIONE RISVEGLIO PAZIENTI
35	SALA OPERATORIA
36	DEPOSITO SPORCO
37	LAVAGGIO CHIRURGHI
38	CORRIDOIO
39	FILTRO ANTINCENDIO
40	PRESALA
41	SALA OPERATORIA
42	FILTRO ANTINCENDIO
43	SALA OPERATORIA
44	PREPARAZIONE RISVEGLIO PAZIENTI
45	DEPOSITO
46	LAVAGGIO CHIRURGHI
47	DEPOSITO SPORCO
48	SALA OPERATORIA
49	PREPARAZIONE RISVEGLIO PAZIENTI
50	CORRIDOIO PULITO

IDENTIFICATIVO FABBRICATO E PIANO	
29.7F.	
NUMERO VANO	DESTINAZIONE D'USO
51	AREA STERILE
52	AREA PULITO CONFEZIONAMENTO
53	LAVAGGIO
54	DISIMPEGNO
55	FILTRO ANTINCENDIO
56	FILTRO PERSONALE
57	SERVIZI IGIENICI
58	SPOGLIATOIO UOMINI
59	DISIMPEGNO
59b	DEPOSITO LETTI OPERATORI
59c	VUOTATOIO
60	ASTANTERIA
61	AREA CAMBIO LETTI
62	FILTRO ANTINCENDIO
63	FILTRO ANTINCENDIO
64	CORRIDOIO
65	SPOGLIATOIO UOMINI
66	SPOGLIATOIO UOMINI
67	DEPOSITO
68	LOCALE ATO
69	DEPOSITO
70	CORRIDOIO PULITO
71	ANTIBAGNO
72	DOCCIA
73	DOCCIA

IDENTIFICATIVO FABBRICATO E PIANO	
29.7F.	
NUMERO VANO	DESTINAZIONE D'USO
74	SERVIZI IGIENICI
75	ANTIBAGNO
76	SERVIZI IGIENICI
77	SPOGLIATOIO DONNE
78	SPOGLIATOIO DONNE
79	SERVIZI IGIENICI
80	CORRIDOIO
81	SERVIZI IGIENICI
82	DOCCIA
83	DOCCIA
84	ANTIDOCCIA
85	LOCALE RISTORO

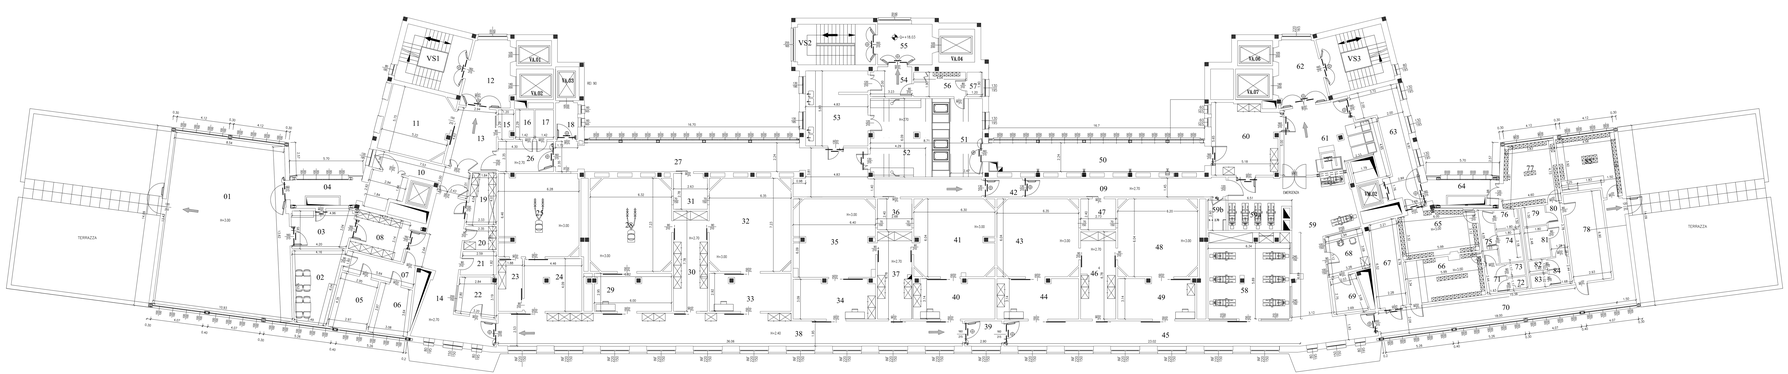

FONDAZIONE
IRCCS POLICLINICO "SAN MATTEO"
Istituto di Ricovero e Cura a Carattere Scientifico
di Diritto pubblico (D.M. 26/4/2006)
V.le Golgi, 19 27100 PAVIA
S. C. TECNICO-PATRIMONIALE

UBICAZIONE: 29- Traumatologia-Ortopedia-Neurochirurgia	FOGLIO: 7	DATA: 19/09/2008
CAVEDIO:		SCALE: 1:100
	REV.	DATA
	0	29/11/2010
DISEGNO: Pianta Piano Quinto	FILE: 29_ptb_5999.dwg	

PROGETTO: STRUTTURA TECNICO-PATRIMONIALE	Il Responsabile del Procedimento
Il Progettista	Le Proprietà
Collaboratori: Edile- Elettrico- Meccanico-	Impresa Esecutrice: