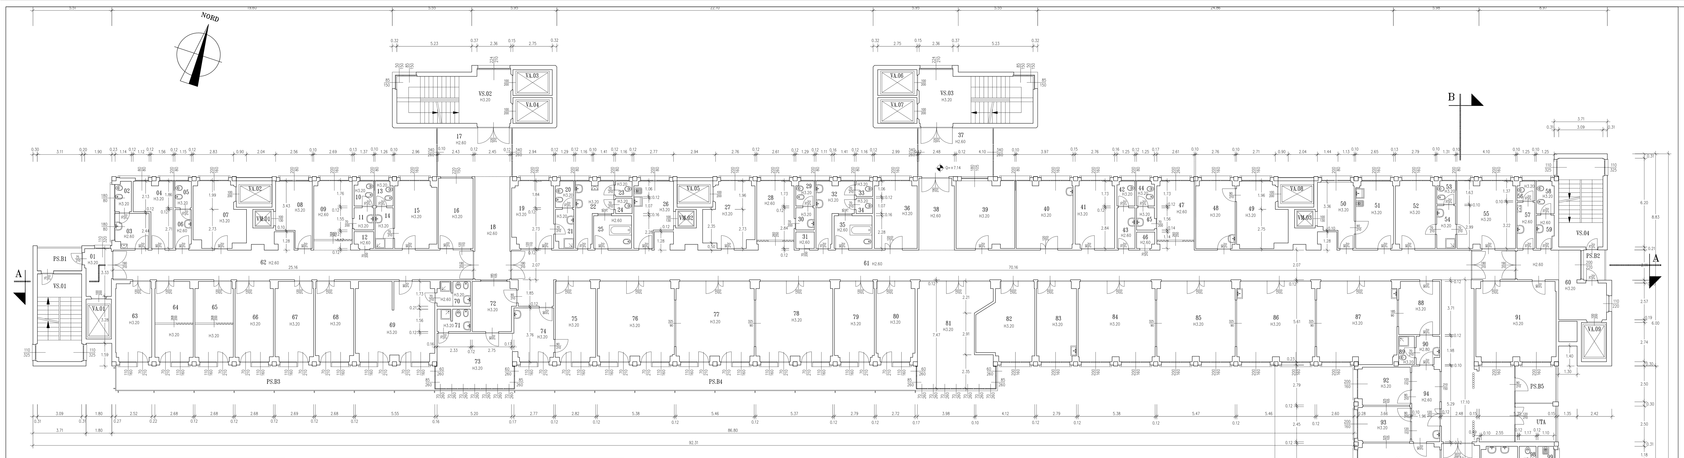

IDENTIFICATIVO FABBRICATO E PIANO	
31.PS.	
NUMERO VANO	DESTINAZIONE D'USO
01	DISIMPEGNO
02	RIPOSTIGLIO SALA OPERATORIA
03	RIPOSTIGLIO SALA OPERATORIA
04	RIPOSTIGLIO DEGENZA
05	SERVIZI IGIENICI
06	SERVIZI IGIENICI
07	CUCINA
08	STUDIO
09	DISIMPEGNO
10	SERVIZI IGIENICI
11	SERVIZI IGIENICI
12	RIPOSTIGLIO
13	SERVIZI IGIENICI
14	SERVIZI IGIENICI
15	STANZA MEDICO DI GUARDIA
16	ARCHIVIO
17	SALA ATTESA
18	CORRIDOIO
19	ARCHIVIO
20	SERVIZI IGIENICI
21	SERVIZI IGIENICI
22	SERVIZI IGIENICI
23	SERVIZI IGIENICI
24	SERVIZI IGIENICI
25	SERVIZI IGIENICI
26	RIPOSTIGLIO
27	CUCINA
28	DISIMPEGNO
29	SERVIZI IGIENICI
30	SERVIZI IGIENICI
31	RIPOSTIGLIO
32	SERVIZI IGIENICI
33	SERVIZI IGIENICI
34	SERVIZI IGIENICI
35	SERVIZI IGIENICI
36	SALA MEDICAZIONE
37	SALA ATTESA
38	CORRIDOIO
39	MAGAZZINO
40	SALA MEDICAZIONE
41	SALA PREPARAZIONE FARMACI
42	SERVIZI IGIENICI
43	SERVIZI IGIENICI
44	SERVIZI IGIENICI
45	SERVIZI IGIENICI
46	RIPOSTIGLIO
47	DISIMPEGNO
48	SALA ECOGRAFIA
49	LAVATOIO
50	DEPOSITO
51	RIPOSTIGLIO
52	AMBULATORIO
53	SERVIZI IGIENICI
54	SERVIZI IGIENICI
55	SALA ATTESA
56	SERVIZI IGIENICI
57	SERVIZI IGIENICI
58	SERVIZI IGIENICI
59	SERVIZI IGIENICI
60	DISIMPEGNO

IDENTIFICATIVO FABBRICATO E PIANO	
31.PS.	
NUMERO VANO	DESTINAZIONE D'USO
61	CORRIDOIO
62	CORRIDOIO
63	STUDIO ANESTESISTA
64	STUDIO MEDICO
65	STUDIO MEDICO
66	STUDIO MEDICO
67	STUDIO MEDICO
68	STUDIO MEDICO
69	SPOGLIATOIO INFERMIERI
70	SERVIZI IGIENICI
71	SERVIZI IGIENICI
72	ATTESA DIREZIONE
73	STUDIO DIRETTORE
74	UFFICIO DIREZIONE
75	SEGRETERIA
76	DEGENZA
77	DEGENZA
78	DEGENZA
79	DEGENZA
80	DEGENZA
81	SALA GIOCHI_TV
82	CAPOSALA
83	DEGENZA
84	DEGENZA
85	DEGENZA
86	DEGENZA
87	DEGENZA
88	RIPOSTIGLIO
89	SERVIZI IGIENICI
90	SERVIZI IGIENICI
91	AULA SCUOLA_BIBLIOTECA
92	DEGENZA DAY HOSPITAL
93	DEGENZA DAY HOSPITAL
94	DISIMPEGNO DAY HOSPITAL
95	CORRIDOIO
96	DEGENZA DAY HOSPITAL
97	SPOGLIATOIO
98	SERVIZI IGIENICI
99	SERVIZI IGIENICI
100	STUDIO MEDICO
101	SALA RISVEGLIO
102	SPOGLIATOIO
103	SERVIZI IGIENICI
104	SERVIZI IGIENICI
105	SERVIZI IGIENICI
106	----------
107	SPOGLIATOIO
108	SERVIZI IGIENICI
109	SERVIZI IGIENICI
110	RIPOSTIGLIO
111	RIPOSTIGLIO
112	----------
113	SPOGLIATOIO MEDICI
114	SERVIZI IGIENICI
115	RIPOSTIGLIO
116	RIPOSTIGLIO
117	CORRIDOIO
118	ENDOSCOPIA
119	SALA RIUNIONI B.OPERATORIO
120	DEPOSITO

IDENTIFICATIVO FABBRICATO E PIANO	
31.PS.	
NUMERO VANO	DESTINAZIONE D'USO
121	CORRIDOIO
122	CORRIDOIO
123	SALA RISVEGLIO A
124	SALA INDUZIONE ANESTESIA A
125	SALA OPERATORIA A
126	CORRIDOIO MEDICI
127	SALA INDUZIONE ANESTESIA B
128	SALA RISVEGLIO B
129	SALA OPERATORIA B
130	CORRIDOIO
131	CORRIDOIO
132	SALA AUTOCLAVE
133	MAGAZZINO
134	VANO AUTOCLAVE
135	STERILIZZAZIONE
136	STERILIZZAZIONE
137	STERILIZZAZIONE
138	DEPOSITO PER SALA OPERATORIA
VS.01	VANO SCALA
VS.02	VANO SCALA
VS.03	VANO SCALA
VS.04	VANO SCALA
VA.01	VANO ASCENSORE
VA.02	VANO ASCENSORE
VA.03	VANO ASCENSORE
VA.04	VANO ASCENSORE
VA.05	VANO ASCENSORE
VA.06	VANO ASCENSORE
VA.07	VANO ASCENSORE
VA.08	VANO ASCENSORE
VA.09	VANO ASCENSORE
VM.01	VANO MONTACARICHI
VM.02	VANO MONTACARICHI
VM.03	VANO MONTACARICHI
VM.04	VANO MONTACARICHI
PS.01	BALCONE
PS.02	BALCONE
PS.03	BALCONE
PS.04	BALCONE
PS.05	BALCONE

FONDAZIONE
IRCCS POLICLINICO "SAN MATTEO"
Istituto di Ricovero e Cura a Carattere Scientifico
di Diritto pubblico (D.M. 28/4/2004)
Via Golgi, 19 27100 PAVIA
S.C. TECNICO-PATRIMONIALE

Pad. 31 - Pediatria

LIVELLO

OGGETTO DEL DISEGNO

Pianta Piano Secondo

TAVOLA NUM. 4
DATA 26 NOV. 2007
REVISIONE DATA
1 - 0 MARZO 201
2 - 11 APRILE 201
3 - -
4 - -
FILE 31p_rialzato.dwg
SCALA 1:100
REV. CAP.

PROGETTO
S.C. TECNICO-PATRIMONIALE

Il Progettista e Direttore dei Lavori:
Dott. Ing. Luciano Marabelli

Il Responsabile del Procedimento

Ditta
Direttore
Disegnatore

La Proprietà

Impresa Esecutrice: