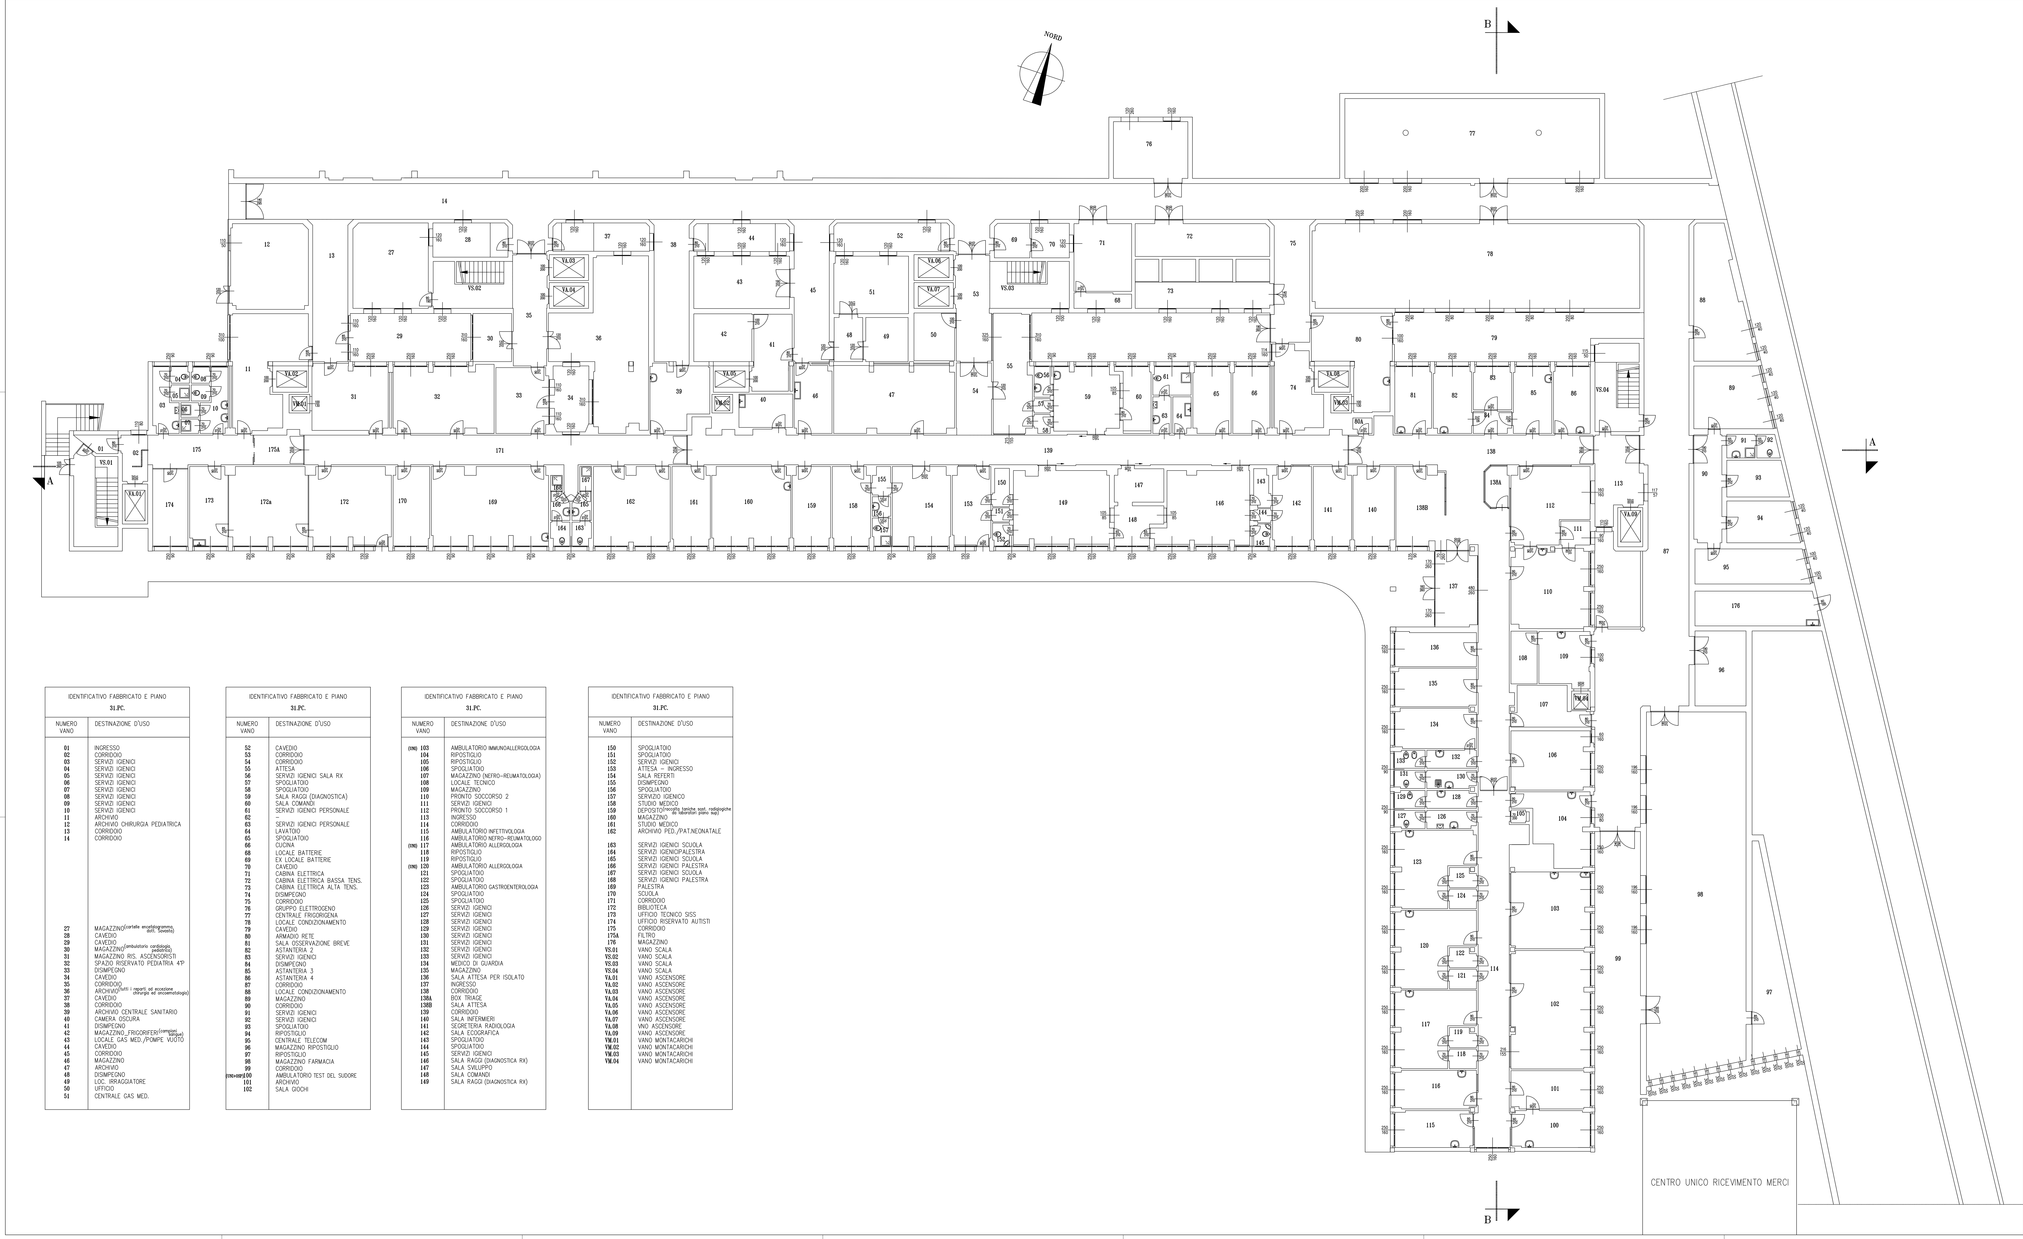

IDENTIFICATIVO FABBRICATO E PIANO 31.PC.	
NUMERO VANO	DESTINAZIONE D'USO
01	INGRESSO
02	CORRIDOIO
03	SERVIZI IGIENICI
04	SERVIZI IGIENICI
05	SERVIZI IGIENICI
06	SERVIZI IGIENICI
07	SERVIZI IGIENICI
08	SERVIZI IGIENICI
09	SERVIZI IGIENICI
10	SERVIZI IGIENICI
11	ARCHIVIO
12	ARCHIVIO CHIRURGIA PEDIATRICA
13	CORRIDOIO
14	CORRIDOIO
27	MAGAZZINO(cartelle anestesia+anna, soll. Sweets)
28	CAVEDIO
29	CAVEDIO (ambulatorio cardiologia, endocrinologia, nefrologia)
30	MAGAZZINO
31	MAGAZZINO RIS. ASCENSORISTI
32	SPAZIO RISERVATO PEDIATRIA 4°P
33	DISIMPEGNO
34	CAVEDIO
35	CORRIDOIO
36	ARCHIVIO (reparti, ad eccezione chirurgia ed oncoematologia)
37	ASTANTERIA 4
38	CORRIDOIO
39	ARCHIVIO CENTRALE SANITARIO
40	CAMERA OSCURA
41	DISIMPEGNO
42	MAGAZZINO_FRIGORIFERO (comune, cucina)
43	LOCALE GAS MED./POMPE VUOTO
44	CAVEDIO
45	CORRIDOIO
46	MAGAZZINO
47	ARCHIVIO
48	DISIMPEGNO
49	LOC. IDRAGGIATORE
50	UFFICIO
51	CENTRALE GAS MED.

IDENTIFICATIVO FABBRICATO E PIANO 31.PC.	
NUMERO VANO	DESTINAZIONE D'USO
52	CAVEDIO
53	CORRIDOIO
54	CORRIDOIO
55	ATTESA
56	SERVIZI IGIENICI SALA RX
57	SPOGLIATOIO
58	SPOGLIATOIO
59	SALA RAGGI (DIAGNOSTICA)
60	SALA COMANDI
61	SERVIZI IGIENICI PERSONALE
62	
63	SERVIZI IGIENICI PERSONALE
64	LAVATOIO
65	SPOGLIATOIO
66	CUCINA
68	LOCALE BATTERIE
69	EX LOCALE BATTERIE
70	CAVEDIO
71	CABINA ELETTRICA
72	CABINA ELETTRICA BASSA TENS.
73	CABINA ELETTRICA ALTA TENS.
74	DISIMPEGNO
75	CORRIDOIO
76	GRUPPO ELETTROGENO
77	CENTRALE FRIGORIGENA
78	LOCALE CONDIZIONAMENTO
79	CAVEDIO
80	ARMADIO RETE
81	SALA OSSERVAZIONE BREVE
82	ASTANTERIA 2
83	SERVIZI IGIENICI
84	DISIMPEGNO
85	ASTANTERIA 3
86	ASTANTERIA 4
87	CORRIDOIO
88	LOCALE CONDIZIONAMENTO
89	MAGAZZINO
90	CORRIDOIO
91	SERVIZI IGIENICI
92	SERVIZI IGIENICI
93	SPOGLIATOIO
94	RIPOSTIGLIO
95	CENTRALE TELECOM
96	MAGAZZINO RIPOSTIGLIO
97	RIPOSTIGLIO
98	MAGAZZINO FARMACIA
99	CORRIDOIO
100+corr100	AMBULATORIO TEST DEL SUDORE
101	ARCHIVIO
102	SALA GIOCHI

IDENTIFICATIVO FABBRICATO E PIANO 31.PC.	
NUMERO VANO	DESTINAZIONE D'USO
(100) 103	AMBULATORIO IMMUNOALLERGOLOGIA
104	RIPOSTIGLIO
105	RIPOSTIGLIO
106	SPOGLIATOIO
107	MAGAZZINO (NEFRO--REUMATOLOGIA)
108	LOCALE TECNICO
109	MAGAZZINO
110	PRONTO SOCCORSO 2
111	SERVZI IGIENICI
112	PRONTO SOCCORSO 1
113	INGRESSO
114	CORRIDOIO
115	AMBULATORIO INFETTIVOLOGIA
116	AMBULATORIO NEFRO-REUMATOLOGO
(100) 117	AMBULATORIO ALLERGOLOGIA
118	RIPOSTIGLIO
119	RIPOSTIGLIO
(100) 120	AMBULATORIO ALLERGOLOGIA
121	SPOGLIATOIO
122	SPOGLIATOIO
123	AMBULATORIO GASTROENTEROLOGIA
124	SPOGLIATOIO
125	SPOGLIATOIO
126	SERVIZI IGIENICI
127	SERVIZI IGIENICI
128	SERVIZI IGIENICI
129	SERVIZI IGIENICI
130	SERVIZI IGIENICI
131	SERVIZI IGIENICI
132	SERVIZI IGIENICI
133	SERVIZI IGIENICI
134	MEDICO DI GUARDIA
135	MAGAZZINO
136	SALA ATTESA PER ISOLATO
137	INGRESSO
138	CORRIDOIO
138A	BOX TRIAGE
138B	SALA ATTESA
139	CORRIDOIO
140	SALA INFERMIERI
141	RADIOTERRA RADIOLOGIA
142	SALA ECOGRAFICA
143	SPOGLIATOIO
144	SPOGLIATOIO
145	SERVIZI IGIENICI
146	SALA RAGGI (DIAGNOSTICA RX)
147	SALA SVILUPPO
148	SALA COMANDI
149	SALA RAGGI (DIAGNOSTICA RX)

IDENTIFICATIVO FABBRICATO E PIANO 31.PC.	
NUMERO VANO	DESTINAZIONE D'USO
150	SPOGLIATOIO
151	SPOGLIATOIO
152	SERVIZI IGIENICI
153	ATTESA – INGRESSO
154	SALA REFERTI
155	DISIMPEGNO
156	SPOGLIATOIO
157	SERVIZIO IGIENICO
158	STUDIO MEDICO
159	DEPOSITO(***da rimuovere tramite sost. radiogniche da rialestrare piano sup)
160	MAGAZZINO
161	STUDIO MEDICO
162	ARCHIVIO PED./PAT.NEONATALE
163	SERVIZI IGIENICI SCUOLA
164	SERVIZI IGIENICIPALESTRA
165	SERVIZI IGIENICI SCUOLA
166	SERVIZI IGIENICI PALESTRA
167	SERVIZI IGIENICI SCUOLA
168	SERVIZI IGIENICI PALESTRA
169	PALESTRA
170	SCUOLA
171	CORRIDOIO
172	BIBLIOTECA
173	UFFICIO TECNICO SISS
174	UFFICIO RISERVATO AUTISTI
175	CORRIDOIO
175A	FILTRO
176	MAGAZZINO
VS.01	VANO SCALA
VS.02	VANO SCALA
VS.03	VANO SCALA
VS.04	VANO SCALA
VA.01	VANO ASCENSORE
VA.02	VANO ASCENSORE
VA.03	VANO ASCENSORE
VA.04	VANO ASCENSORE
VA.05	VANO ASCENSORE
VA.06	VANO ASCENSORE
VA.07	VANO ASCENSORE
VA.08	VNO ASCENSORE
VA.09	VANO ASCENSORE
VM.01	VANO MONTACARICHI
VM.02	VANO MONTACARICHI
VM.03	VANO MONTACARICHI
VM.04	VANO MONTACARICHI

FONDAZIONE
IRCCS POLICLINICO "SAN MATTEO"
Istituto di Ricovero e Cura a Carattere Scientifico
di Diritto pubblico (D.M. 26/4/2006)
V.le Golgi, 19 27100 PAVIA
S.C. TECNICO-PATRIMONIALE

ARCHIVIO: Pad. 31 - Pediatria

LUOGO:

DISEGNO ALLEGATO: Pianta Piano Cantina

SCALA GRAFICA: 1

DATA: 07 maggio 2011 — SCALA: 1:100

AGGIORNAMENTO: 1 26 luglio 2012 — DATA: — — —

FILE: 31p_cantina.dwg — Rev. — CAD

PROGETTO: STRUTTURA TECNICO-PATRIMONIALE

Il Progettista e Direttore dei Lavori: Dott. Ing. Luciano Marabelli

Il Responsabile del Procedimento

Titolo: — Codice: — Revisione:

La Proprietà

Impresa Esecutrice: