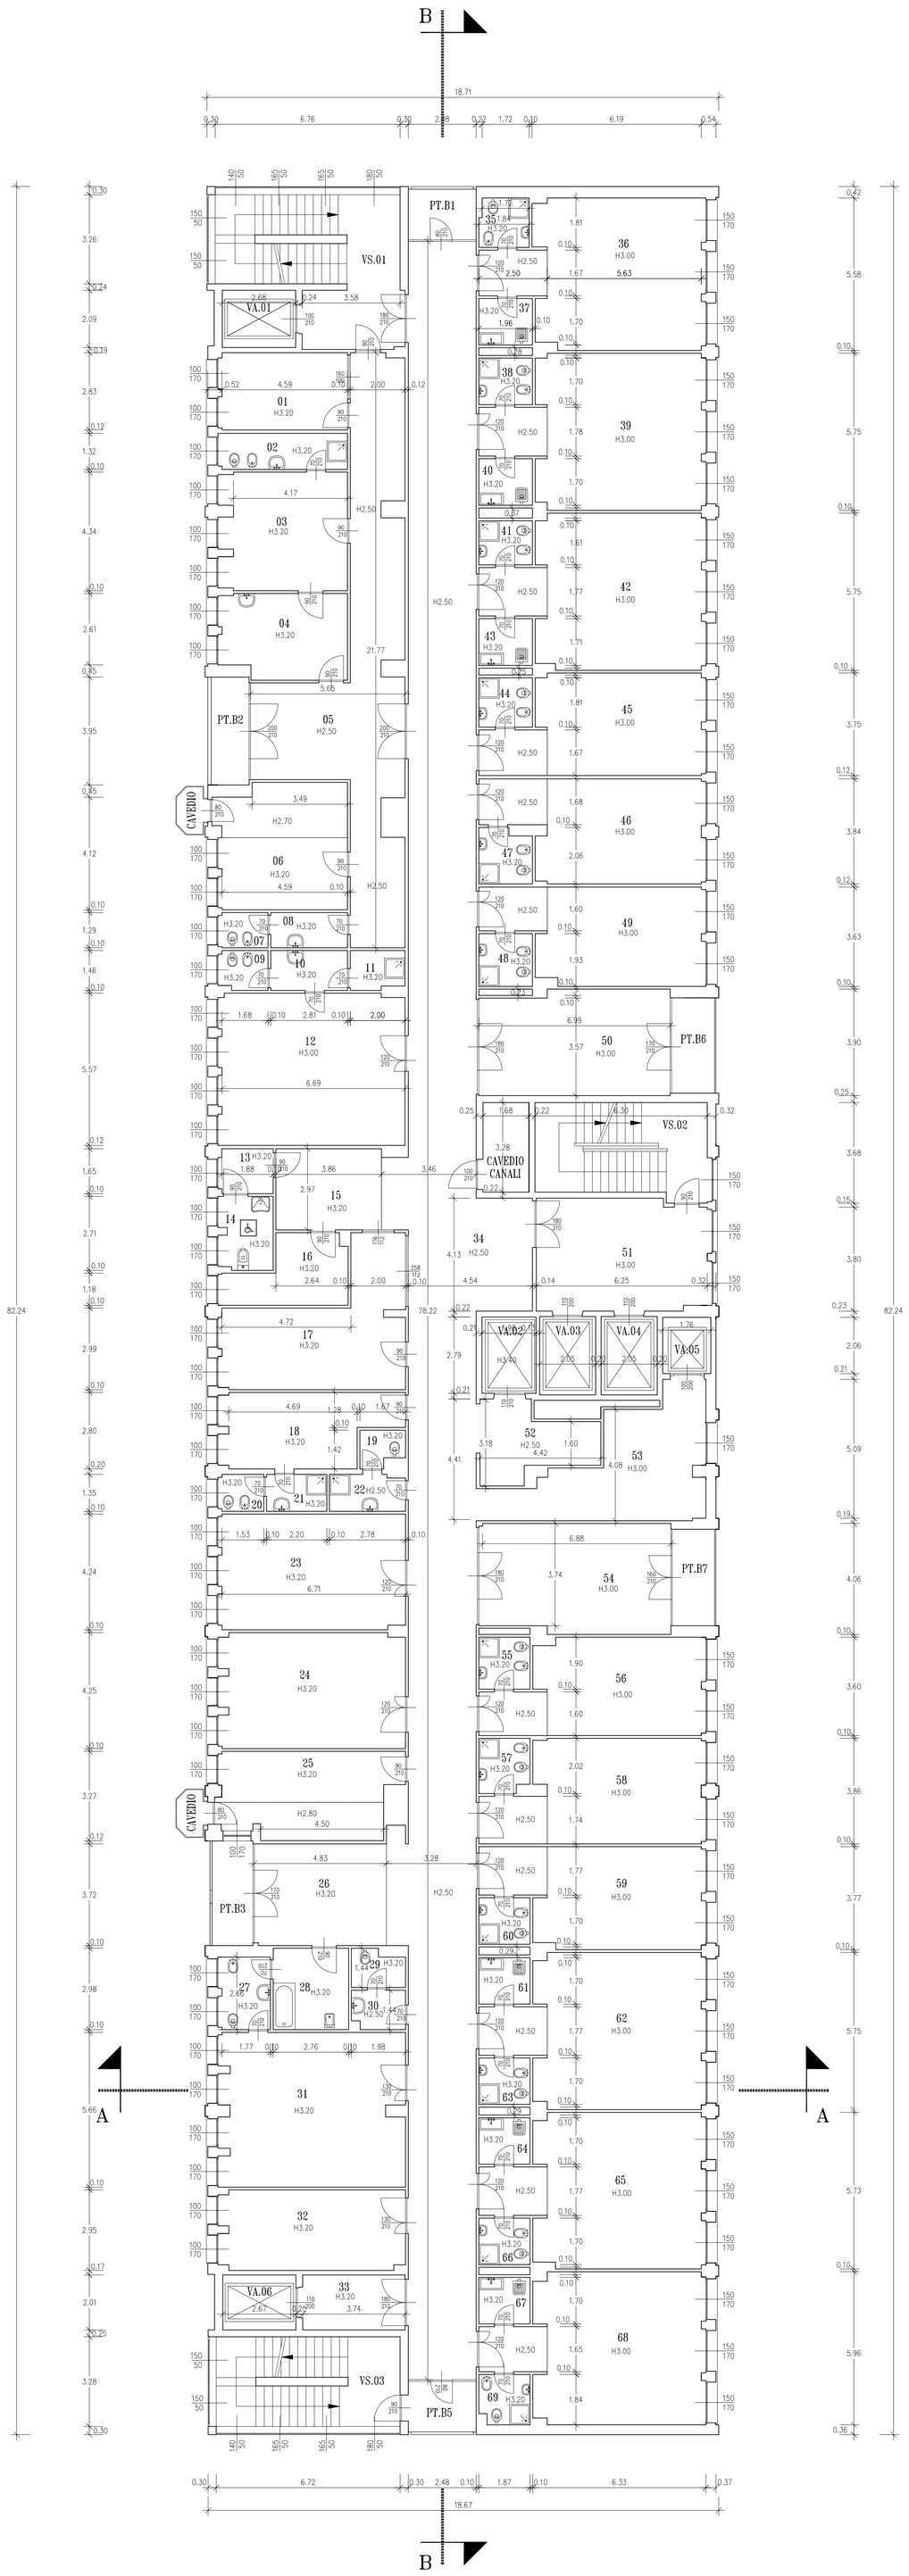

IDENTIFICATIVO FABBRICATO E PIANO 32.PT.	
NUMERO VANO	DESTINAZIONE D'USO
01	SEGRETERIA
02	SERVIZI IGIENICI
03	DIREZIONE
04	SALA ATTESA
05	ATTESA STUDI MEDICI
06	SEGRETERIA
07	SERVIZI IGIENICI
08	SERVIZI IGIENICI
09	SERVIZI IGIENICI
10	SERVIZI IGIENICI
11	SERVIZI IGIENICI
12	DEGENZA
13	SERVIZI IGIENICI DISABILI
14	SERVIZI IGIENICI DISABILI
15	DISIMPEGNO
16	UFFICIO
17	GUARDIOLA INFERMERIA
18	CAPOSALA
19	SERVIZI IGIENICI
20	SERVIZI IGIENICI
21	SERVIZI IGIENICI
22	SERVIZI IGIENICI
23	MAGAZZINO
24	MEDICAZIONI
25	CUCINETTA
26	DISIMPEGNO
27	SERVIZI IGIENICI
28	SERVIZI IGIENICI
29	SERVIZI IGIENICI
30	SERVIZI IGIENICI
31	DEGENZA
32	STUDIO
33	DISIMPEGNO
34	CORRIDOIO
35	SERVIZI IGIENICI
36	DEGENZA
37	SERVIZI IGIENICI
38	SERVIZI IGIENICI
39	DEGENZA
40	SERVIZI IGIENICI
41	SERVIZI IGIENICI
42	DEGENZA
43	SERVIZI IGIENICI
44	SERVIZI IGIENICI
45	DEGENZA
46	DEGENZA
47	SERVIZI IGIENICI
48	SERVIZI IGIENICI
49	DEGENZA
50	SALA RIUNIONI
51	ATRIO VISITATORI
52	ATRIO
53	ATRIO
54	SOGGIORNO
55	SERVIZI IGIENICI
56	DEGENZA
57	SERVIZI IGIENICI
58	DEGENZA
59	DEGENZA
60	SERVIZI IGIENICI
61	SERVIZI IGIENICI
62	DEGENZA
63	SERVIZI IGIENICI
64	SERVIZI IGIENICI
65	DEGENZA
66	SERVIZI IGIENICI
67	SERVIZI IGIENICI
68	DEGENZA
69	SERVIZI IGIENICI
VS.01	VANO SCALA
VS.02	VANO SCALA
VS.03	VANO SCALA
VA.01	VANO ASCENSORE
VA.02	VANO ASCENSORE
VA.03	VANO ASCENSORE
VA.04	VANO ASCENSORE
VA.05	VANO ASCENSORE
VA.06	VANO ASCENSORE
PT.B1	BALCONE
PT.B2	BALCONE
PT.B3	BALCONE
PT.B5	BALCONE
PT.B6	BALCONE
PT.B7	BALCONE

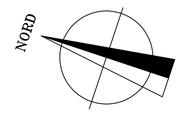

FONDAZIONE
IRCCS POLICLINICO "SAN MATTEO"
Istituto di Ricovero e Cura a Carattere Scientifico
di Diritto pubblico (D.M. 28/4/2006)
V.le Golgi, 19 27100 PAVIA
STRUTTURA TECNICO-PATRIMONIALE

UBICAZIONE: Padiglione 32 - Reparti Speciali	TAVOLA: 5	DATA: 26/08/2009
LAVORO:		SCALA: 1:100
	REV.	DATA
DISEGNO: PIANTA PIANO TERZO	FILE: 32pta.dwg	
	Controllato da:	

PROGETTO: STRUTTURA TECNICO-PATRIMONIALE	Il Responsabile del Procedimento Dott. Ing. Luciano Marabelli
Il Progettista Dott. Ing. Luciano Marabelli	La Proprietà
Collaboratori: Edile: Dott. Ing. Locatelli Manuela, Dott. Ing. Pasquale Francesca Elettrico: Meccanico:	Impresa Esecutrice: