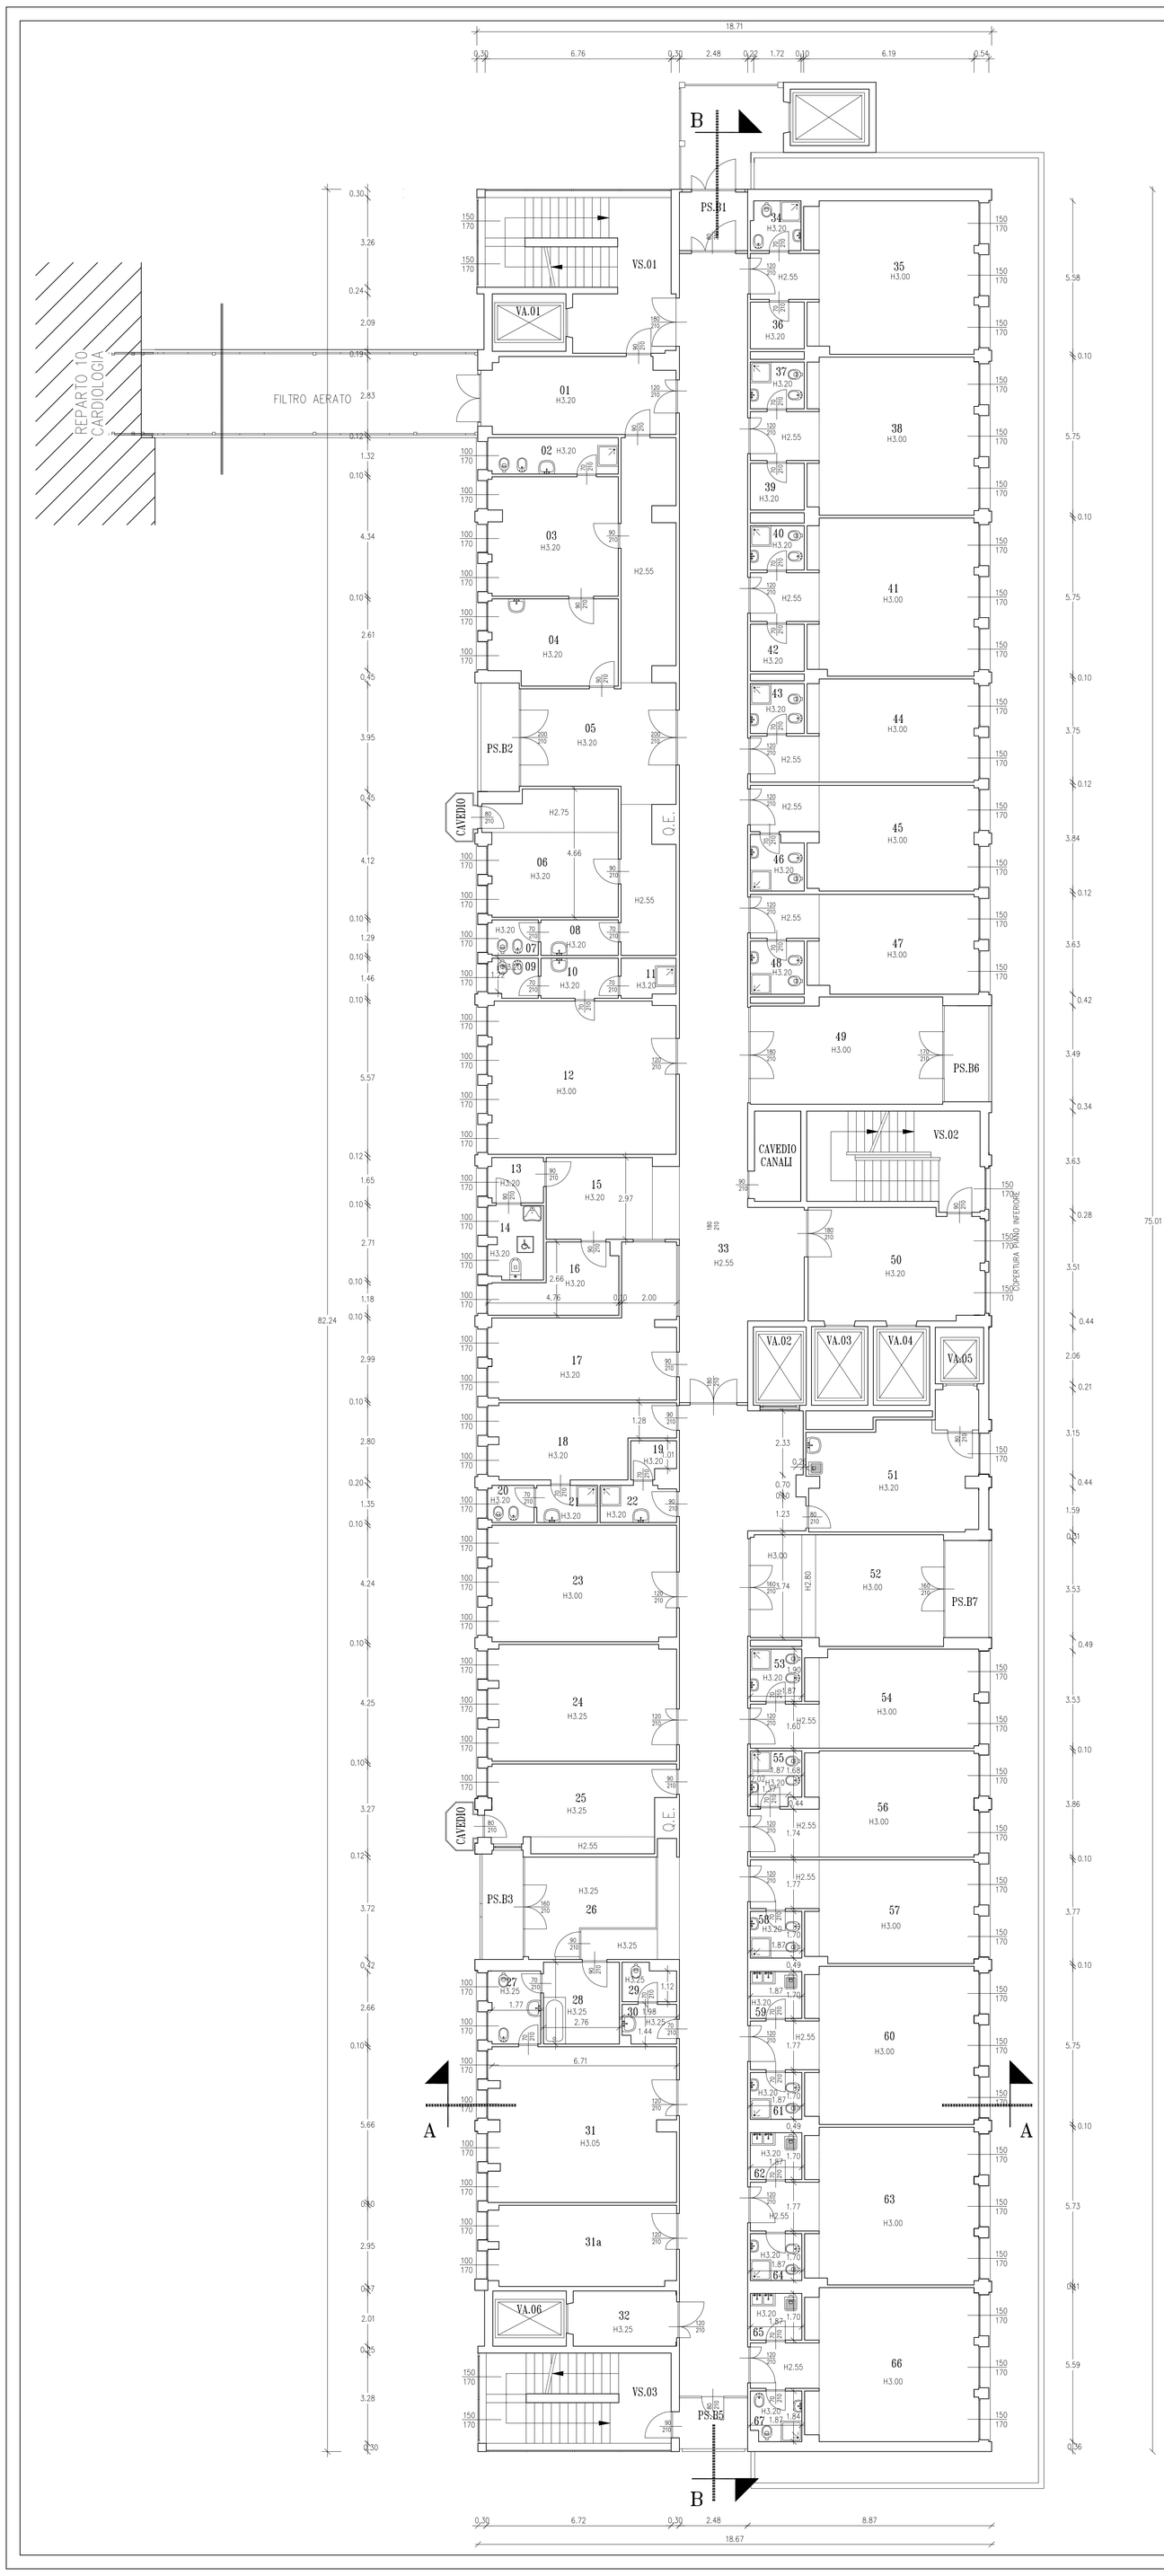

IDENTIFICATIVO FABBRICATO E PIANO 32.PS.	
NUMERO VANO	DESTINAZIONE D'USO
01	DISIMPEGNO
02	SERVIZI IGIENICI
03	DIREZIONE
04	VISITA
05	ATTESA
06	MEDICI
07	SERVIZI IGIENICI
08	SERVIZI IGIENICI
09	SERVIZI IGIENICI
10	SERVIZI IGIENICI
11	SERVIZI IGIENICI
12	DEGENZA
13	SERVIZI IGIENICI DISABILI
14	SERVIZI IGIENICI DISABILI
15	DISIMPEGNO
16	VISITATORI
17	INFERMIERI
18	CAPOSALA
19	SERVIZI IGIENICI
20	SERVIZI IGIENICI
21	SERVIZI IGIENICI
22	SERVIZI IGIENICI
23	MEDICAZIONE
24	ATTREZZATURE/PRESIDI
25	CUCINA
26	SEGRETERIA/ARCHIVIO
27	SERVIZI IGIENICI
28	SERVIZI IGIENICI
29	SERVIZI IGIENICI
30	SERVIZI IGIENICI
31	DEGENZA
31a	DEPOSITO PULITO
32	DISIMPEGNO
33	CORRIDOIO
34	SERVIZI IGIENICI
35	SALA STUDENTI
36	SERVIZI IGENICI
37	SERVIZI IGIENICI
38	DEGENZA
39	SERVIZI IGIENICI
40	SERVIZI IGIENICI
41	DEGENZA
42	SERVIZI IGIENICI
43	SERVIZI IGIENICI
44	DEGENZA
45	DEGENZA
46	SERVIZI IGIENICI
47	MEDICO DI GUARDIA
48	SERVIZI IGIENICI
49	SOGGIORNO
50	ATRIO
51	VUOTATOIO
52	SOGGIORNO
53	SERVIZI IGIENICI
54	DEGENZA
55	SERVIZI IGIENICI
56	DEGENZA
57	DEGENZA
58	SERVIZI IGIENICI
59	SERVIZI IGIENICI
60	DEGENZA
61	SERVIZI IGIENICI
62	SERVIZI IGIENICI
63	DEGENZA
VS.01	VANO SCALA
VS.02	VANO SCALA
VS.03	VANO SCALA
VA.01	VANO ASCENSORE
VA.02	VANO ASCENSORE
VA.03	VANO ASCENSORE
VA.04	VANO ASCENSORE
VA.05	VANO ASCENSORE
VA.06	VANO ASCENSORE
PS.B1	BALCONE
PS.B2	BALCONE
PS.B3	BALCONE
PS.B5	BALCONE
PS.B6	BALCONE
PS.B7	BALCONE

NORD

FONDAZIONE
IRCCS POLICLINICO "SAN MATTEO"
Istituto di Ricovero e Cura a Carattere Scientifico
di Diritto pubblico (D.M. 28/4/2006)
V.le Golgi, 19 27100 PAVIA
STRUTTURA TECNICO-PATRIMONIALE

UBICAZIONE: Padiglione 32 - Reparti Speciali
LAVORO:
DISEGNO: PIANTA PIANO SECONDO

TAVOLA: 4
DATA: 26/08/2009
SCALA: 1:100
REV. | DATA:
FILE: 32psa.dwg
Controllato da:

PROGETTO: STRUTTURA TECNICO-PATRIMONIALE
Il Responsabile del Procedimento
Dott. Ing. Luciano Marabelli

Il Progettista
Dott. Ing. Luciano Marabelli

La Proprietà

Collaboratori:
Edile: Dott. Ing. Locatelli Manuela, Dott. Ing. Pasquale Francesca
Elettrico:
Meccanico:

Impresa Esecutrice: