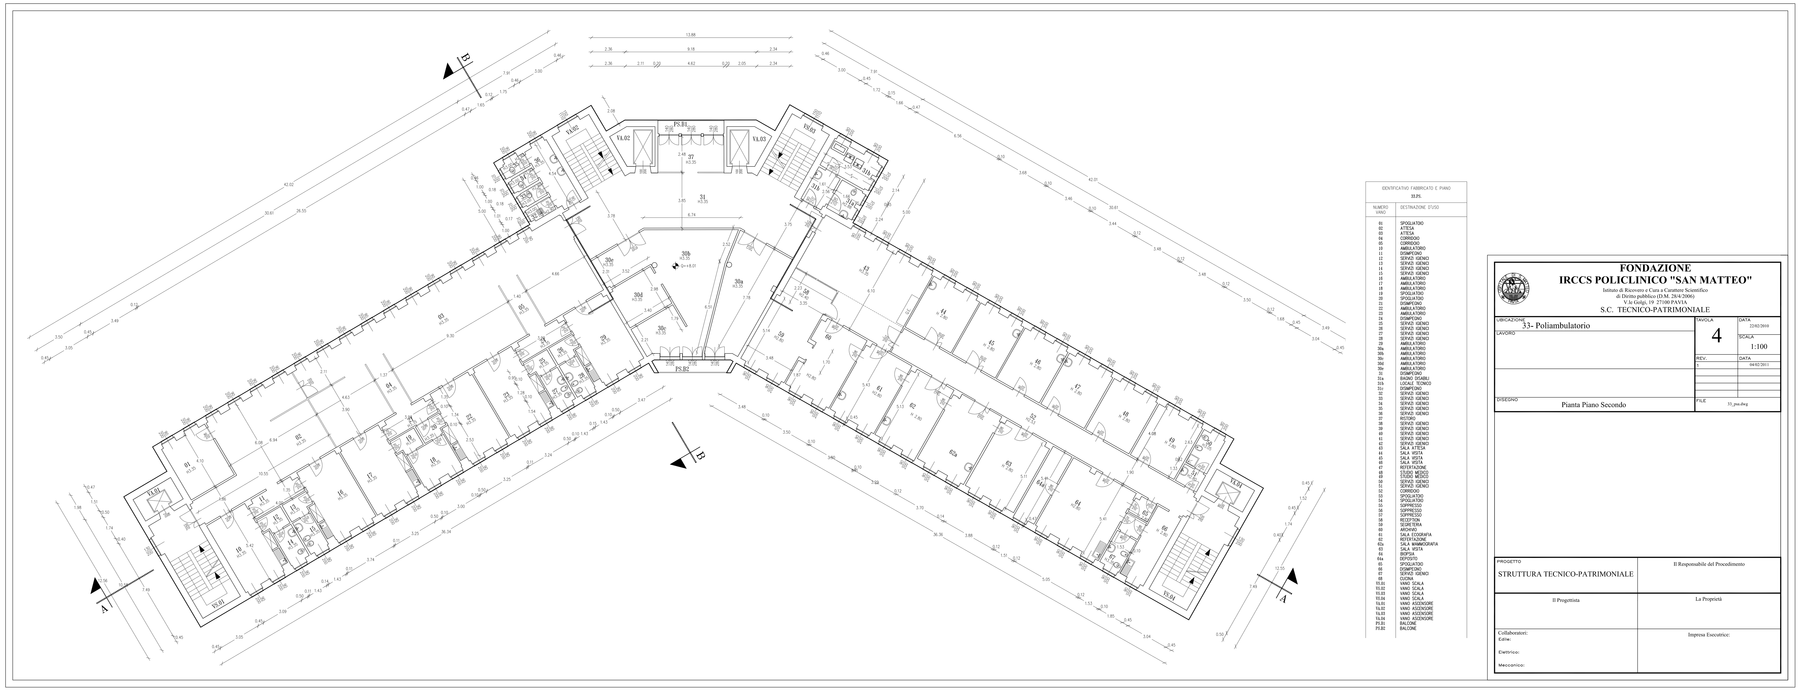

IDENTIFICATIVO FABBRICATO E PIANO

33.P1

NUMERO VANO	DESTINAZIONE D'USO
01	SPOGLIATOIO
02	ATTESA
03	ATTESA
04	CORRIDOIO
05	CORRIDOIO
10	AMBULATORIO
11	DISIMPEGNO
12	SERVIZI IGIENICI
13	SERVIZI IGIENICI
14	SERVIZI IGIENICI
15	SERVIZI IGIENICI
16	DEPOSITO
17	AMBULATORIO
18	AMBULATORIO
19	AMBULATORIO
20	SPOGLIATOIO
21	DISIMPEGNO
22	AMBULATORIO
23	AMBULATORIO
24	DISIMPEGNO
25	SERVIZI IGIENICI
26	SERVIZI IGIENICI
27	SERVIZI IGIENICI
28	SERVIZI IGIENICI
29	AMBULATORIO
30	AMBULATORIO
30a	AMBULATORIO
30b	AMBULATORIO
30c	AMBULATORIO
30d	AMBULATORIO
31	DISIMPEGNO
31a	LOCALI TECNICI
31b	LOCALI TECNICI
31c	DISIMPEGNO
32	SERVIZI IGIENICI
33	SERVIZI IGIENICI
34	SERVIZI IGIENICI
35	SERVIZI IGIENICI
36	SERVIZI IGIENICI
37	DEPOSITO
38	SERVIZI IGIENICI
39	SERVIZI IGIENICI
40	SERVIZI IGIENICI
41	SERVIZI IGIENICI
42	SERVIZI IGIENICI
43	SALA ATTESA
44	SALA ATTESA
45	SALA ATTESA
46	SALA ATTESA
47	ISTITUZIONE
48	STUDIO MEDICO
49	STUDIO MEDICO
50	SERVIZI IGIENICI
51	SERVIZI IGIENICI
52	CORRIDOIO
53	CORRIDOIO
54	SPOGLIATOIO
55	DEPRESSO
56	DEPRESSO
57	DEPRESSO
58	RECEPTION
59	SEGRETERIA
60	ARCHIVIO
61	SALA ATTESA/PIA
62	ISTITUZIONE
62a	SALA ATTESA/DEMTA
63	SALA VISITA
64	BIOPSIA
65	DISIMPEGNO
66	SPOGLIATOIO
68	DISIMPEGNO
67	SERVIZI IGIENICI
69	CUCINA
70.01	VANO SCALA
70.02	VANO SCALA
70.03	VANO SCALA
70.04	VANO SCALA
74.01	VANO ASCENSORE
74.02	VANO ASCENSORE
74.03	VANO ASCENSORE
74.04	VANO ASCENSORE
P1.01	BALCONE
P1.02	BALCONE

FONDAZIONE
IRCCS POLICLINICO "SAN MATTEO"
Istituto di Ricovero e Cura a Carattere Scientifico
di Diritto pubblico (D.M. 28/4/2096)
V.le Golgi, 19 27100 PAVIA
S.C. TECNICO-PATRIMONIALE

UBICAZIONE / LAVORO	33- Poliambulatorio	TAVOLA: 4
		DATA: 22/02/2010
		SCALA: 1:100
DISEGNO	Pianta Piano Secondo	REV. 1 — DATA 04/02/2011
		FILE: 33_piso.dwg

PROGETTO: STRUTTURA TECNICO-PATRIMONIALE	Il Responsabile del Procedimento
Il Progettista	La Proprietà
Collaboratori: Edile: Elettrico: Meccanico:	Impresa Esecutrice: