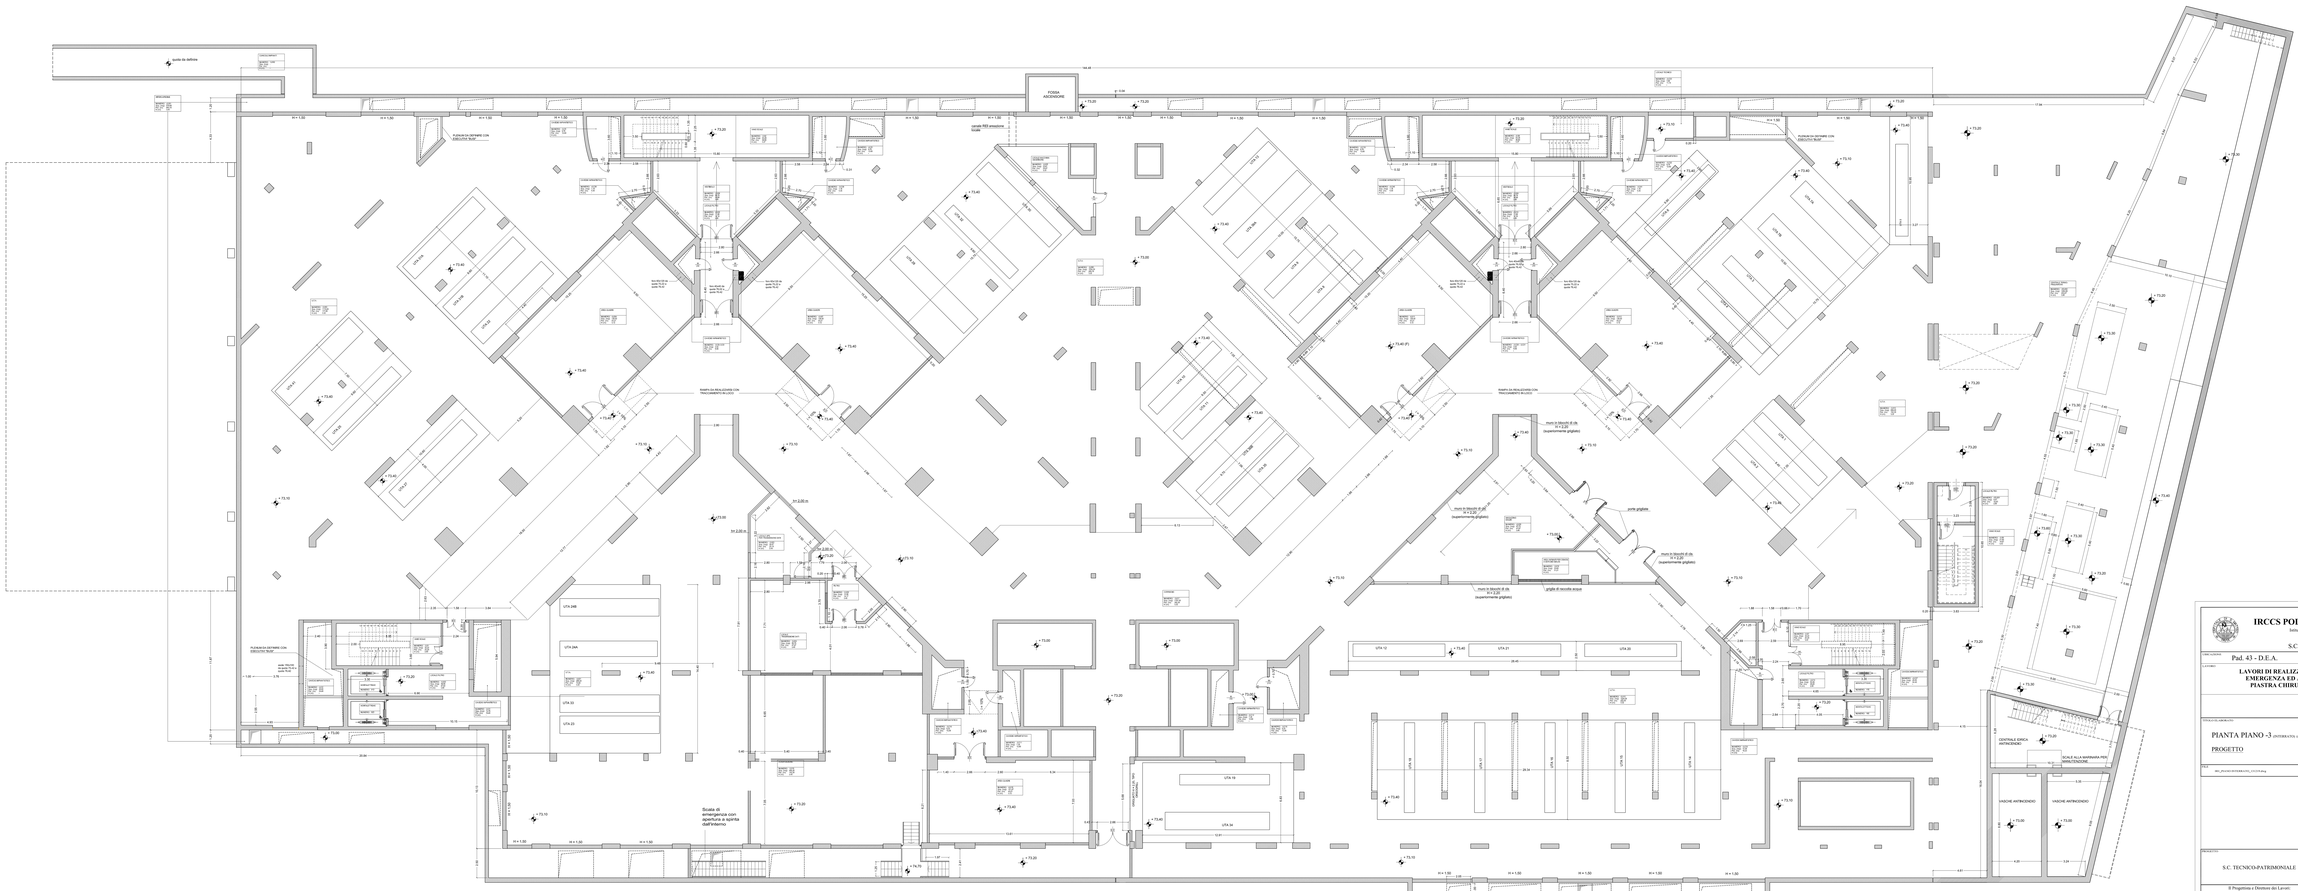

FONDAZIONE
IRCCS POLICLINICO "SAN MATTEO"
Istituto di Ricovero e Cura a Carattere Scientifico
di Diritto pubblico (D.M. 28/4/2006)
POLICLINICO - P. TORRETTA
S.C. TECNICO-PATRIMONIALE

CODICE OPERA: Pad. 43 - D.E.A.

LAVORI:
LAVORI DI REALIZZAZIONE DEL DIPARTIMENTO DI EMERGENZA ED ACCETTAZIONE (E.A.S. - D.E.A.) PIASTRA CHIRURGICA E TORRI DI DEGENZA

TITOLO DI AMBITO:
PIANTA PIANO -3 (PATOLOGIA) (quota s.l.m. +72,20 m.)

PROGETTO

TAVOLA DI PROGETTO: **A.001**

DATA	REVISIONI	SCALA
10 Ottobre 2010		1:100
1 - 05 Febb. 2012	2 - 23 Nov. 2012	
3 - 13 Nov. 2012	4 - 25 Nov. 2013	
5 - 22 Marzo 2013	6 - 10 Dic. 2013	

FILE: 001_PIANO MENO TRE_111219.dwg

CUP: B56J10000050006

PROGETTISTI:

S.C. TECNICO-PATRIMONIALE	Permesso di Costruire Ref. n°20040109 del 30.07.2004 D.I.A. del 04.02.2009 D.I.A. del 30.06.2010
Il Progettista e Direttore dei Lavori: Dott. Ing. Luciano Mandelli	La Proprietà
Il Responsabile del Procedimento: Dott. Ing. Rossella Delbo	Impresa Esecutrice: A.T.I. DEC S.p.A. - Bari edb S.r.l. - Bologna