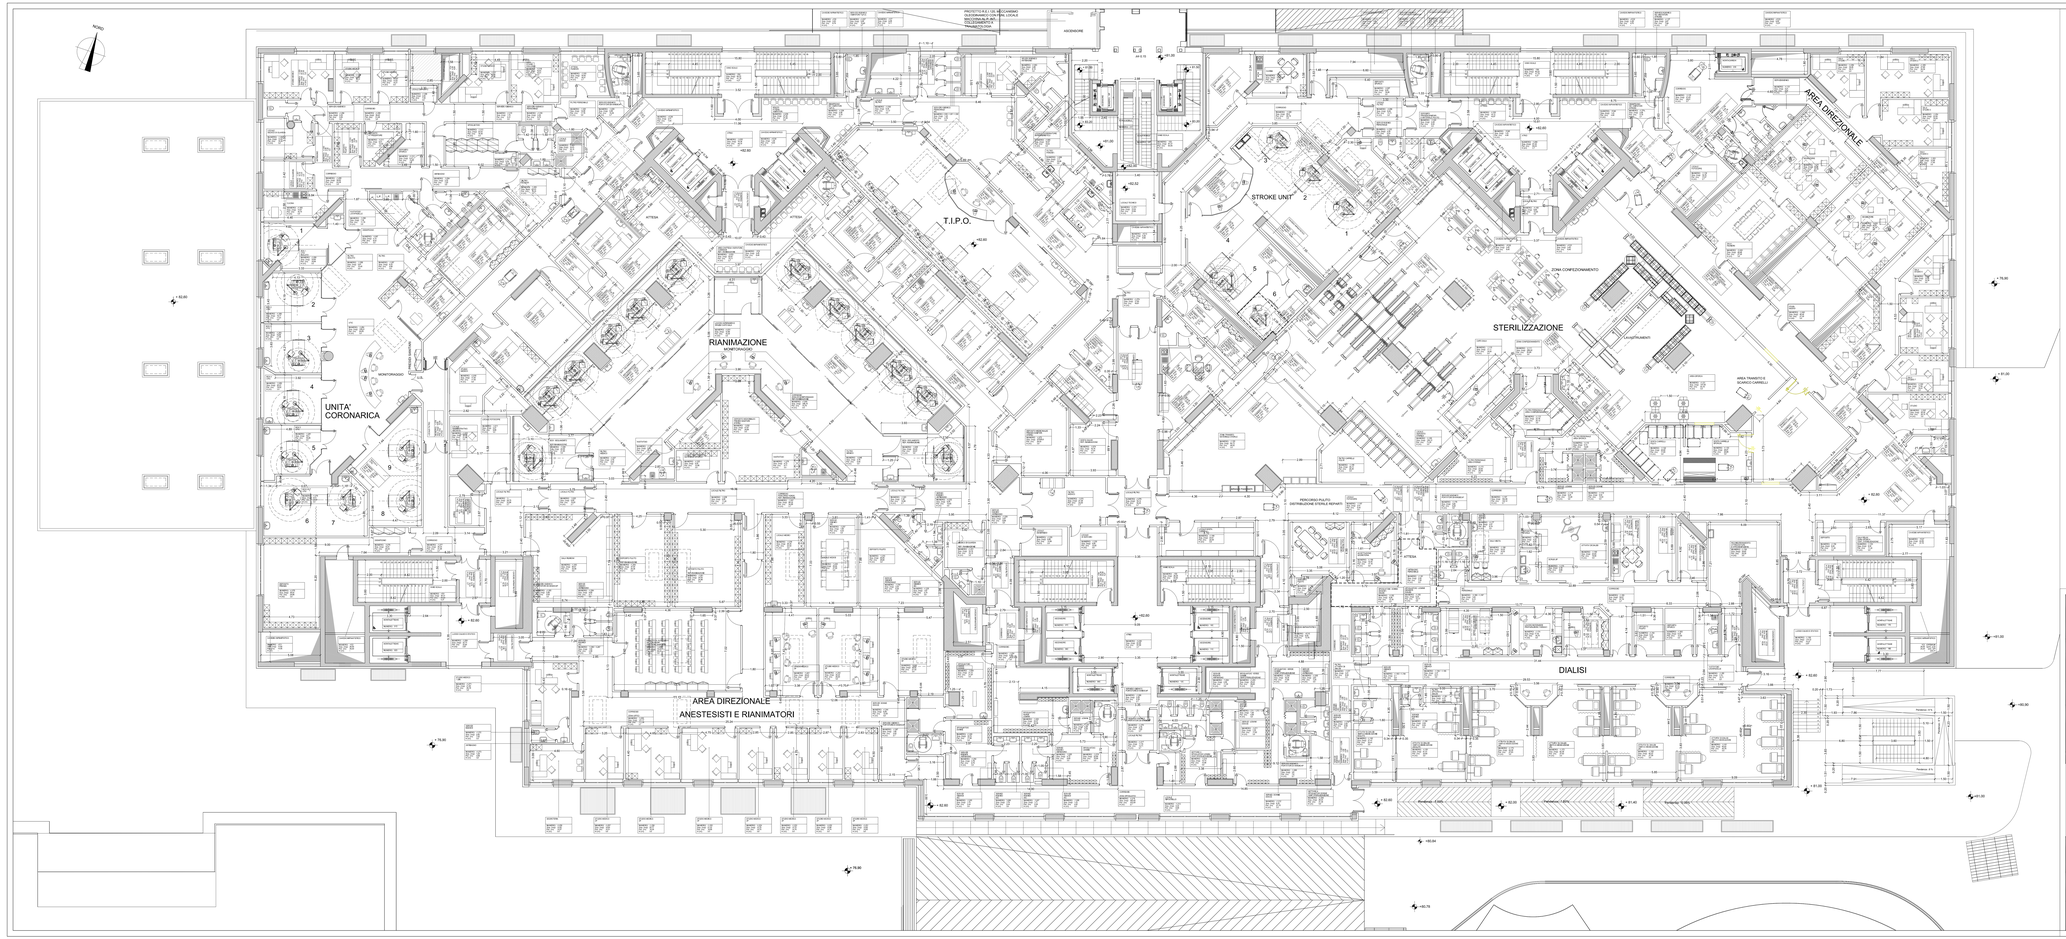

FONDAZIONE
IRCCS POLICLINICO "SAN MATTEO"
Istituto di Ricovero e Cura a Carattere Scientifico
di Diritto pubblico (D.M. 29/4/2009)
V.le Golgi, 19 27100 PAVIA
S.C. TECNICO-PATRIMONIALE

CODICE AZIENDA: Pad. 43 - D.E.A.

OGGETTO: LAVORI DI REALIZZAZIONE DEL DIPARTIMENTO DI EMERGENZA ED ACCETTAZIONE (E.A.S. - D.E.A.) PIASTRA CHIRURGICA E TORRI DI DEGENZA

ELABORATO GRAFICO: PIANTA PIANO -1 (PIANO TECNICO) (quota s.l.m. +92.40 m.)

PROGETTO

ELENCO N.ORD.		A.003
REV. 0	DEL 19 Ottobre 2010	SCALA 1:100
REV. 1	DEL 16 Gennaio 2013 - 21 Nov 2013	
REV. 2	DEL 15 Nov 2013	
REV. 3	DEL	
FILE:	002_PIANO_T_TECNICO_171116.dwg	C.U.P. H14B13000000006

PROGETTO: S.C. TECNICO-PATRIMONIALE	Permesso di Costruire Rif. n°2004/0189 del 30.07.2004 D.I.A. del 04.02.2009 D.I.A. del 30.06.2010
Il Progettista e Direttore dei Lavori: Dott. Ing. Luciano Marabelli	La Proprietà
Il Responsabile del Procedimento: Dott. Ing. Rossella Delbò	Impresa Esecutrice: A.T.I. DEC S.p.A. - Bari (45% S.r.l. - Bologna