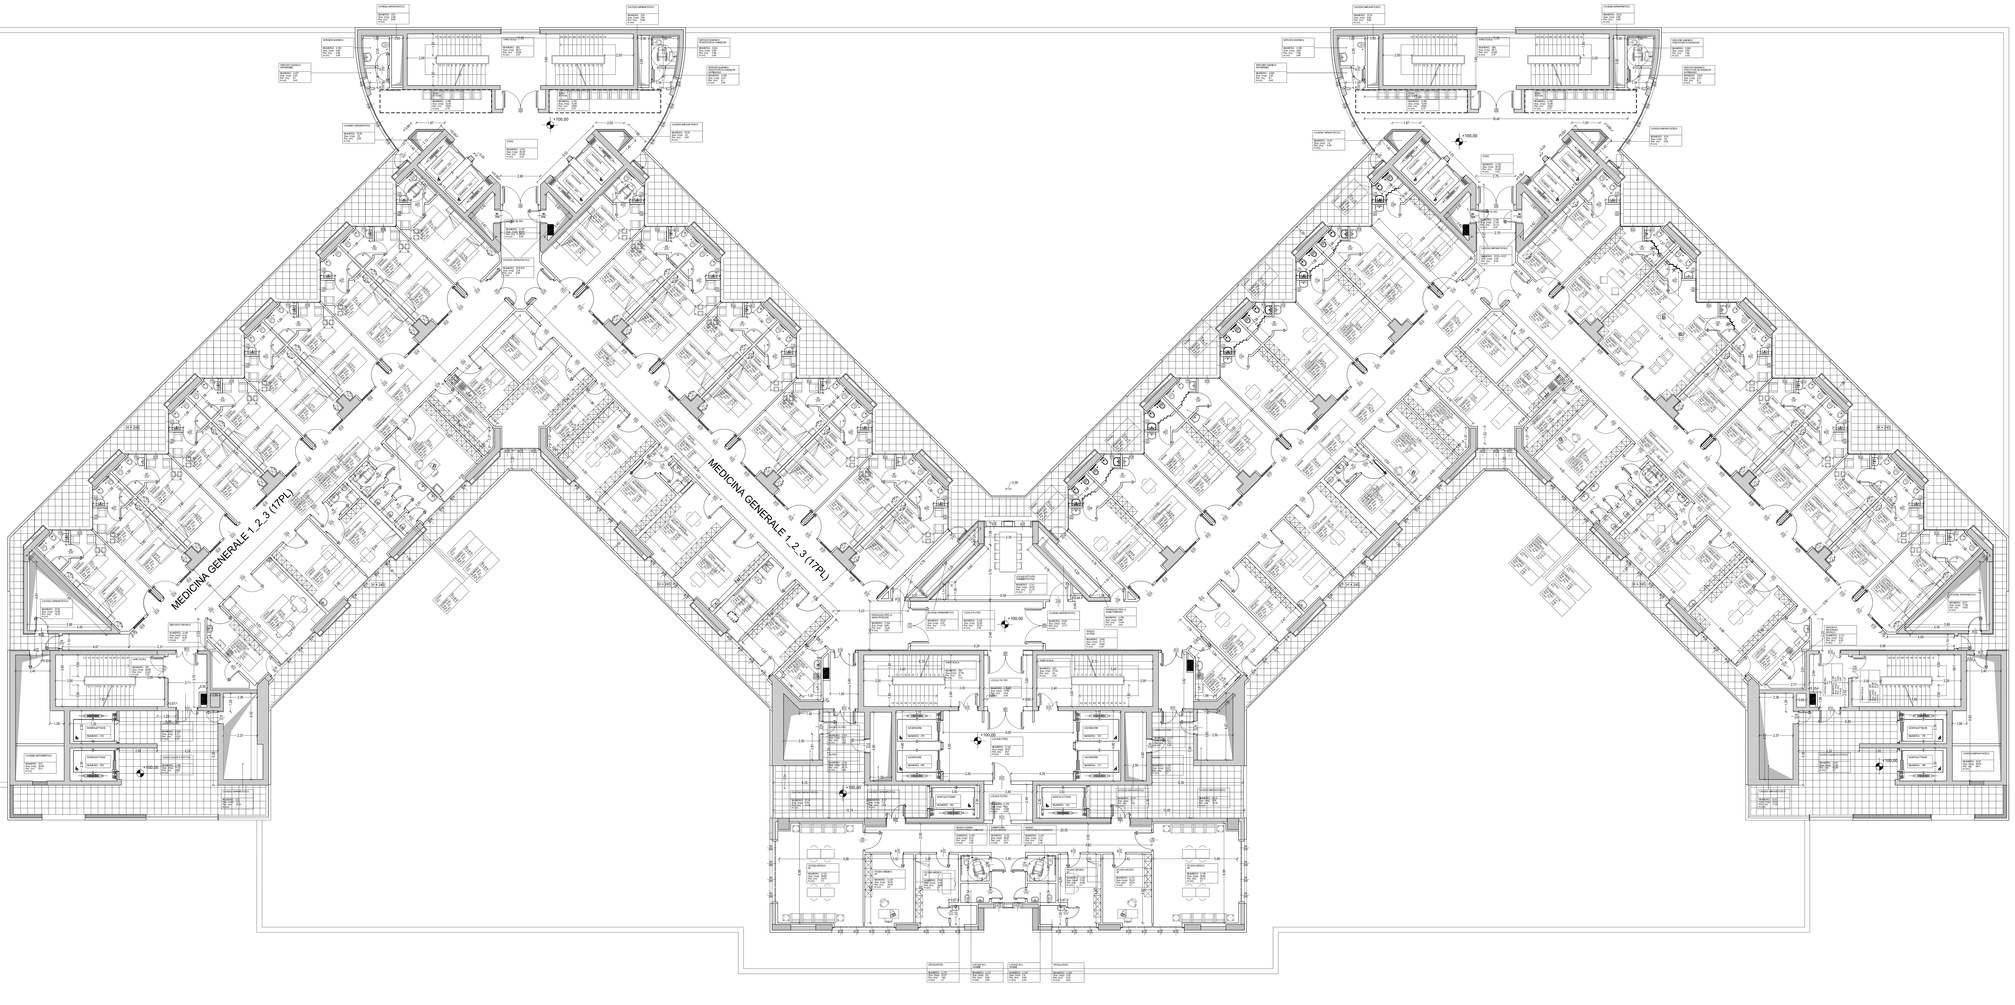

FONDAZIONE
IRCCS POLICLINICO "SAN MATTEO"
Istituto di Ricovero e Cura a Carattere Scientifico
di Diritto pubblico (D.M. 28-8-2006)
V.le Golgi 19 27100 PAVIA
S.C. TECNICO-PATRIMONIALE

ENTE AZIENDE: Pad. 43 - D.E.A.

LAVORI: LAVORI DI REALIZZAZIONE DEL DIPARTIMENTO DI EMERGENZA ED ACCETTAZIONE (E.A.S. - D.E.A.) PIASTRA CHIRURGICA E TORRI DI DEGENZA

TITOLO ELABORATO: PIANTA PIANO +3 (SECONDO PIANO DEGENZE) (quota s.l.m. +190,00 m.)

PROGETTO

TAVOLA N/DE: **A.007**

DATA: 05 Luglio 2012 — SCALA: 1:100

REVISIONI:
1 22 Marzo 2013 — 12 Nov 2013
2 30 Maggio 2013 — 21 Nov 2013
3 07 Nov 2013 —

FILE: 007_PIANO 2° DEGENZA_3 TORRI.dwg

PROT.: 20020000788 — CUP: H24H93000000006

PROGETTO
S.C. TECNICO-PATRIMONIALE

Permesso di Costruire Rif. n°20040109 del 30.07.2004
D.I.A. del 04.02.2009
D.I.A. del 30.06.2010

Il Progettista e Direttore dei Lavori:
Dott. Ing. Luciano Manabelli

La Proprietà

Il Responsabile del Procedimento
Dott. Ing. Rossella DeBoi

Impresa Esecutrice: A.T.I.
DEC S.p.A. - Bari
nBI S.r.l - Bologna