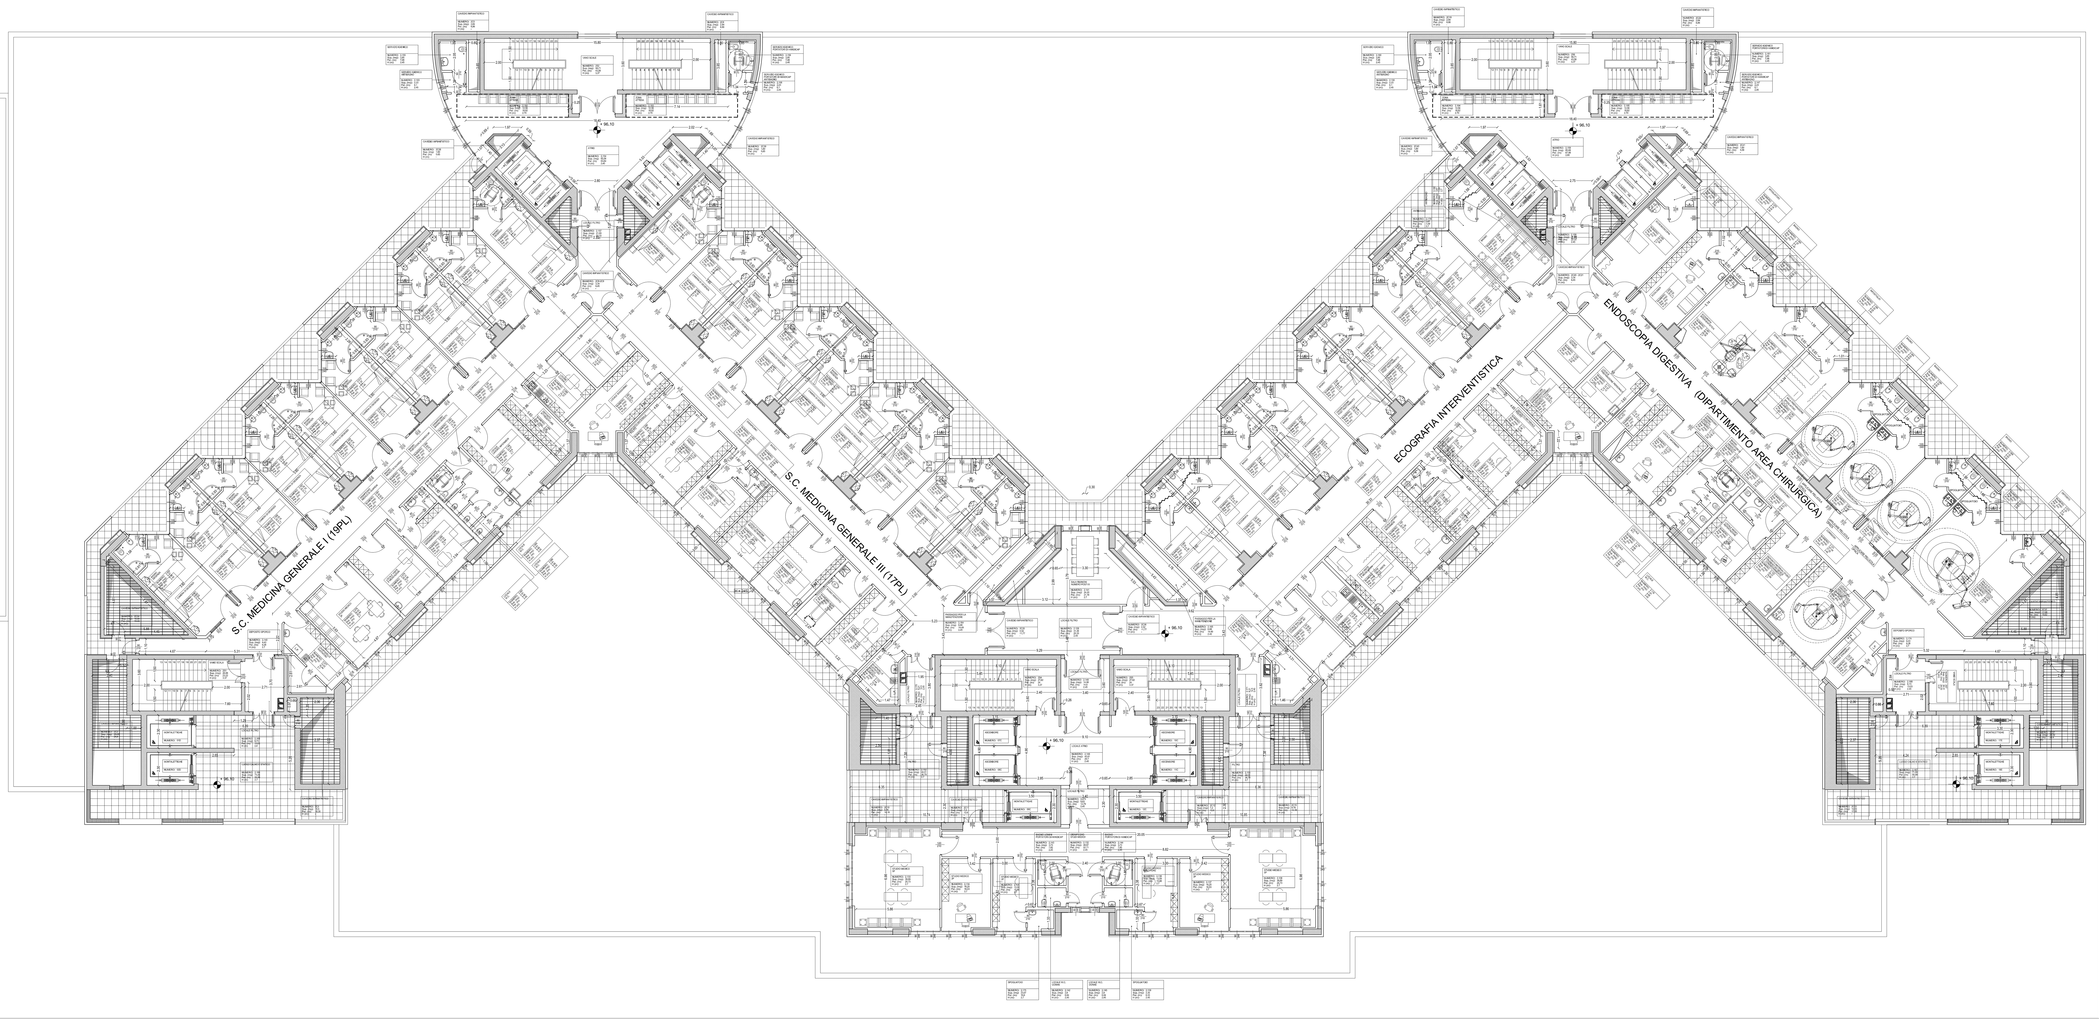

FONDAZIONE
IRCCS POLICLINICO "SAN MATTEO"
Istituto di Ricovero e Cura a Carattere Scientifico
di Diritto pubblico (D.M. 28/4/2006)
V.le Golgi, 19 27100 PAVIA
S.C. TECNICO-PATRIMONIALE

OPERAZIONE	Pad. 43 - D.E.A.
LAVORO	LAVORI DI REALIZZAZIONE DEL DIPARTIMENTO DI EMERGENZA ED ACCETTAZIONE (E.A.S. - D.E.A.) PIASTRA CHIRURGICA E TORRI DI DEGENZA
TITOLO DI LAVORATO	PIANTA PIANO +2 (PRIMO PIANO DEGENZE) (quota s.l.m. +96,50 m.) PROGETTO
TAVOLA NUM.	A.006
DATA	05 Luglio 2012
SCALA	1:100
REVISIONE	22 Marzo 2013 / 23 Aprile 2013 / 30 Maggio 2013
DATA	07 Nov 2013 / 21 Nov 2013
FILE	00_PIANO 1° DEGENZA_ESCO.dwg
C.F.	20020000788
C.S.P.	02400330000000006

PROGETTO	S.C. TECNICO-PATRIMONIALE
	Permesso di Costruire Rif. n°20040109 del 30.07.2004 D.I.A. del 04.02.2009 D.I.A. del 30.06.2011
Il Progettista e Direttore dei Lavori: Dott. Ing. Luciano Marabelli	La Proprietà
Il Responsabile del Procedimento Dott. Ing. Rossella Delbò	Impresa Esecutrice: A.T.I. DEC S.p.A. - Bari ABI S.r.l. - Bologna