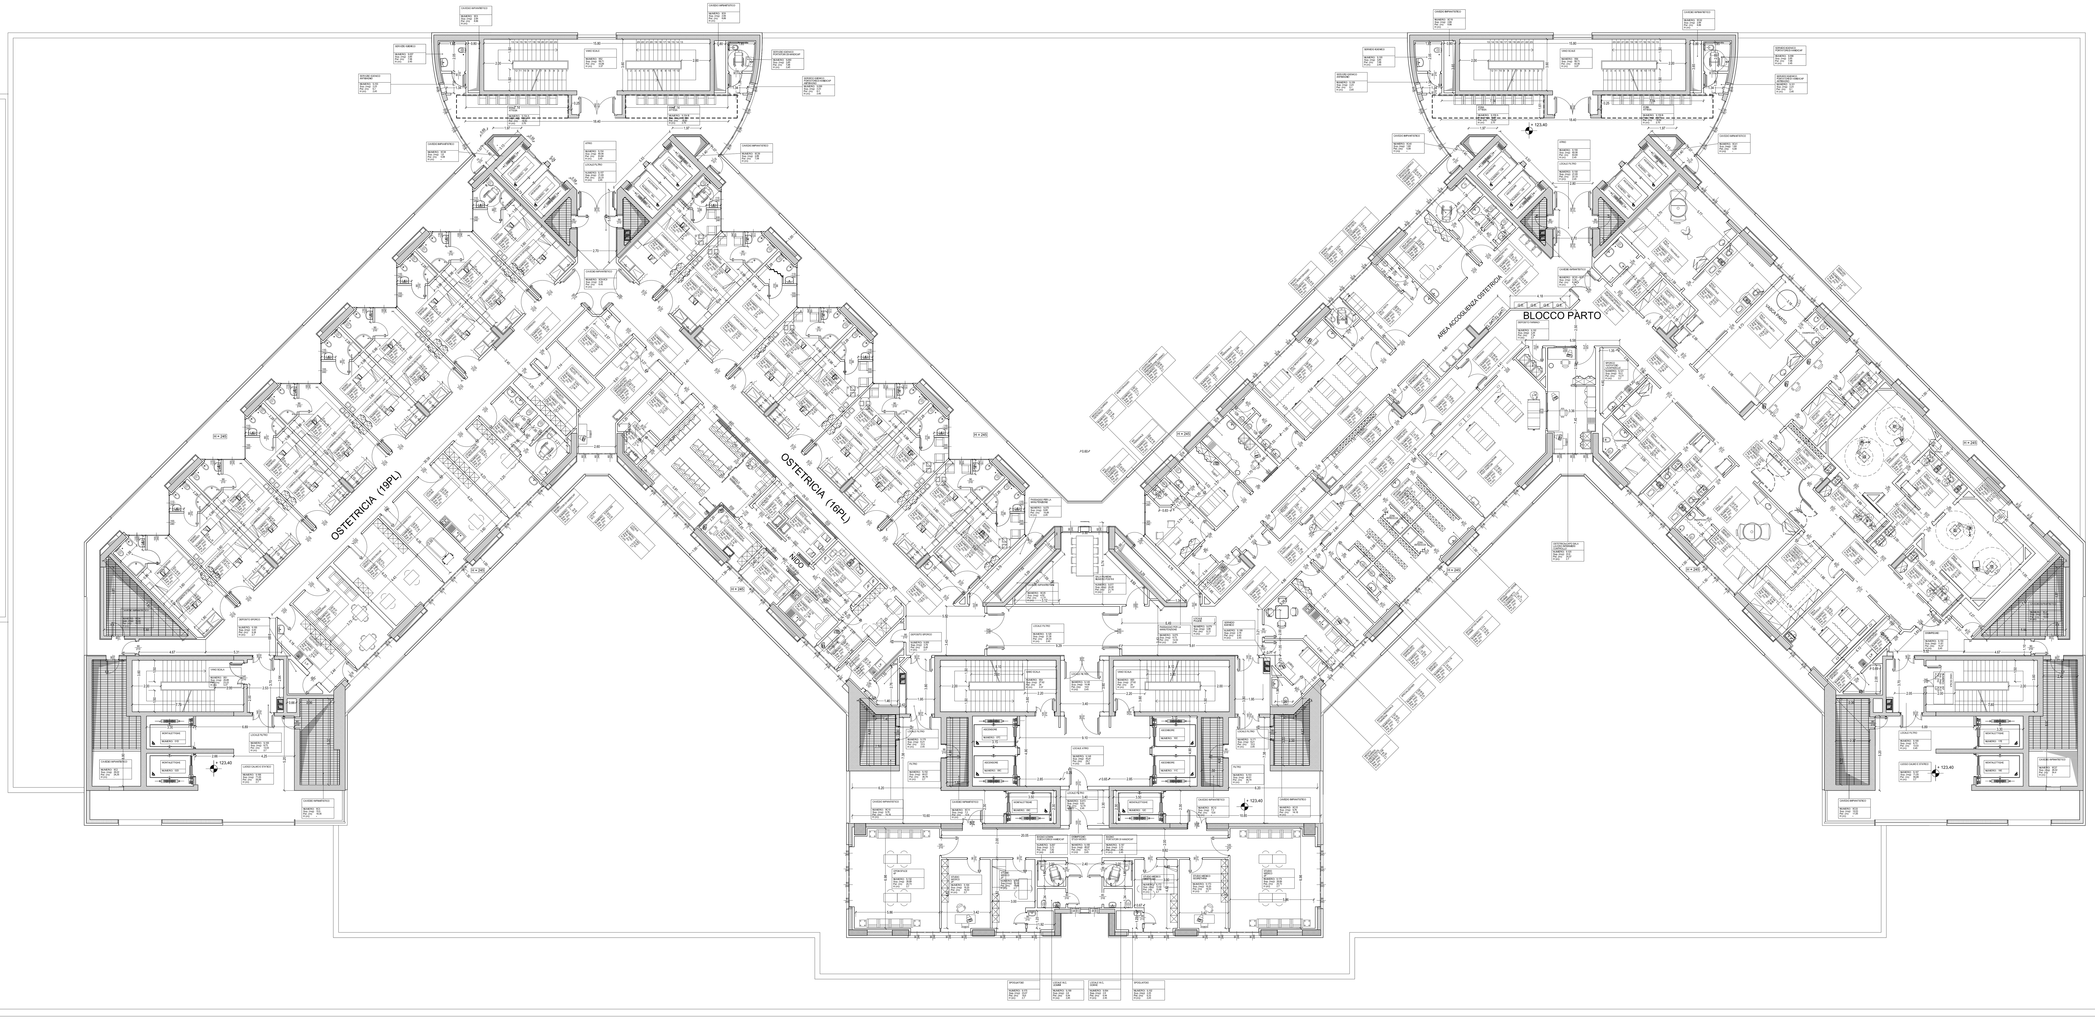

FONDAZIONE
IRCCS POLICLINICO "SAN MATTEO"
Istituto di Ricovero e Cura a Carattere Scientifico
di Diritto pubblico (D.M. 28/8/2006)
V.le Golgi, 19 27100 PAVIA
S.C. TECNICO-PATRIMONIALE

FINE LAVORO	Pad. 43 - D.E.A.
LAVORO	LAVORI DI REALIZZAZIONE DEL DIPARTIMENTO DI EMERGENZA ED ACCETTAZIONE (E.A.S. - D.E.A.) PIASTRA CHIRURGICA E TORRI DI DEGENZA
TITOLO ELABORATO	PIANTA PIANO +9 (OTTAVO PIANO DEGENZE) (quota s.l.m. =123,40 m.) PROGETTO
TAVOLA NUM.	A.013
DATA	19 Ottobre 2012
SCALA	1:100
REVISIONE	22 Marzo 2013
DATA	12 Nov 2013
	03 Giugno 2013
	14 Nov 2013
	07 Nov 2013
	21 Nov 2013
FILE	01_PIANO+9_DEGENZA_11120.dwg
DIRIG.	20020008788
CLIP	8240030000000006

PROGETTO	S.C. TECNICO-PATRIMONIALE
	Permesso di Costruire R.f. n°20040109 del 30.07.2004 D.I.A. del 04.02.2009 D.I.A. del 30.06.2011
Il Progettista e Direttore dei Lavori: Dott. Ing. Luciano Marabelli	La Proprietà
Il Responsabile del Procedimento Dott. Ing. Rossella Delbò	Impresa Esecutrice: A.T.I. DEC S.p.A. - Bari nBI S.r.l. - Bologna