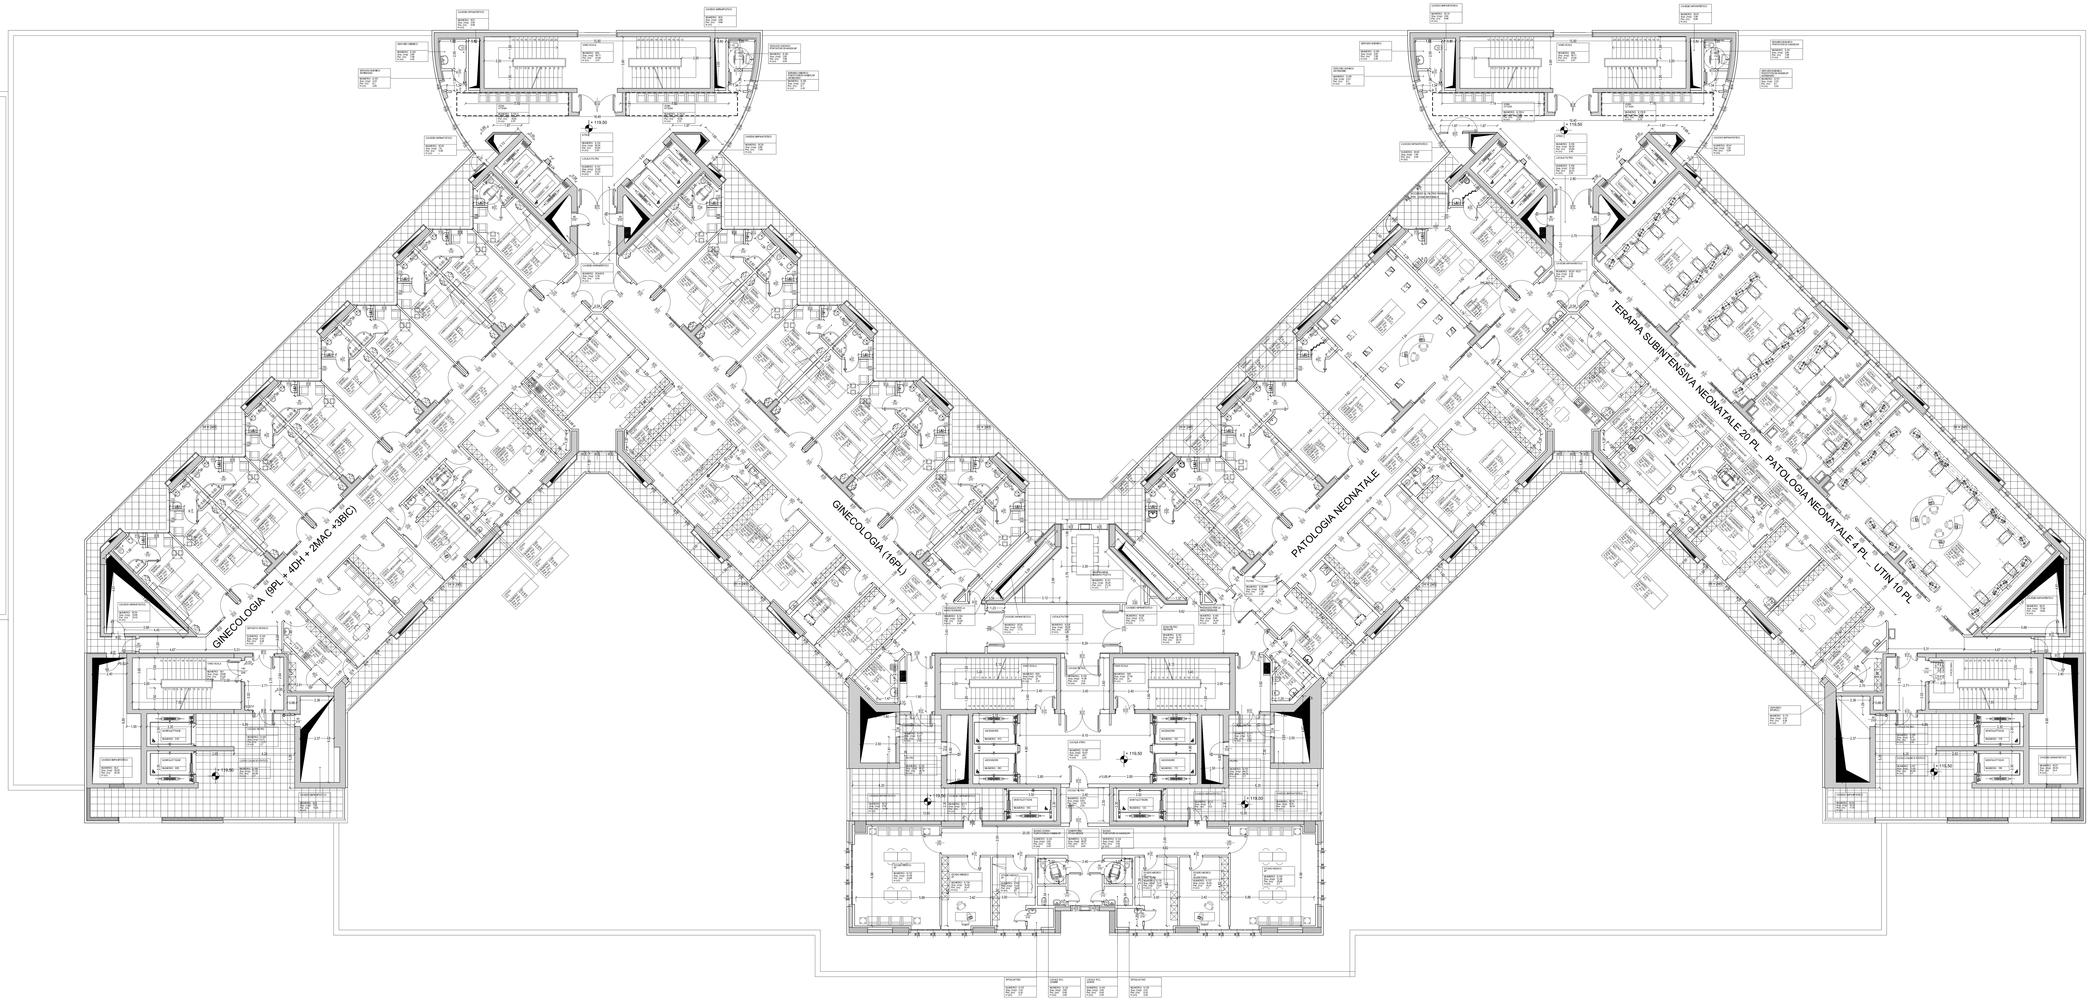

FONDAZIONE
IRCCS POLICLINICO "SAN MATTEO"
Istituto di Ricovero e Cura a Carattere Scientifico
di Diritto pubblico (D.M. 28/4/2006)
V.le Golgi, 19 27100 PAVIA
S.C. TECNICO-PATRIMONIALE

OBIETTIVO	Pad. 43 - D.E.A.
LAVORO	LAVORI DI REALIZZAZIONE DEL DIPARTIMENTO DI EMERGENZA ED ACCETTAZIONE (E.A.S. - D.E.A.) PIASTRA CHIRURGICA E TORRI DI DEGENZA
TITOLO ELABORATO	PIANTA PIANO +8 (SETTIMO PIANO DEGENZE) (quota s.l.m. +119,50 m.)
	PROGETTO
TAVOLA NUM.	A_012
DATA	05 Luglio 2012
SCALA	1:100
REVISIONE	- 30 maggio 2013
DATA	04 settembre 2013
	- 03 giugno 2013
	- 12 Nov 2013
	- 19 giugno 2013
	- 21 Nov 2013
PROG.	2002000788
C.C.P.	82480300000006
FILE	012_PIANO+7 DEGENZA_IRCCS.dwg

PROGETTO	S.C. TECNICO-PATRIMONIALE
	Permesso di Costruire Ref. n°20040109 del 30.07.2004 D.I.A. del 04.02.2009 D.I.A. del 30.06.2011
Il Progettista e Direttore dei Lavori: Dott. Ing. Luciano Marabelli	La Proprietà
Il Responsabile del Procedimento Dott. Ing. Rossella Delbò	Impresa Esecutrice: A.T.I. DEC S.p.A. - Bari 4GH S.r.l. - Bologna