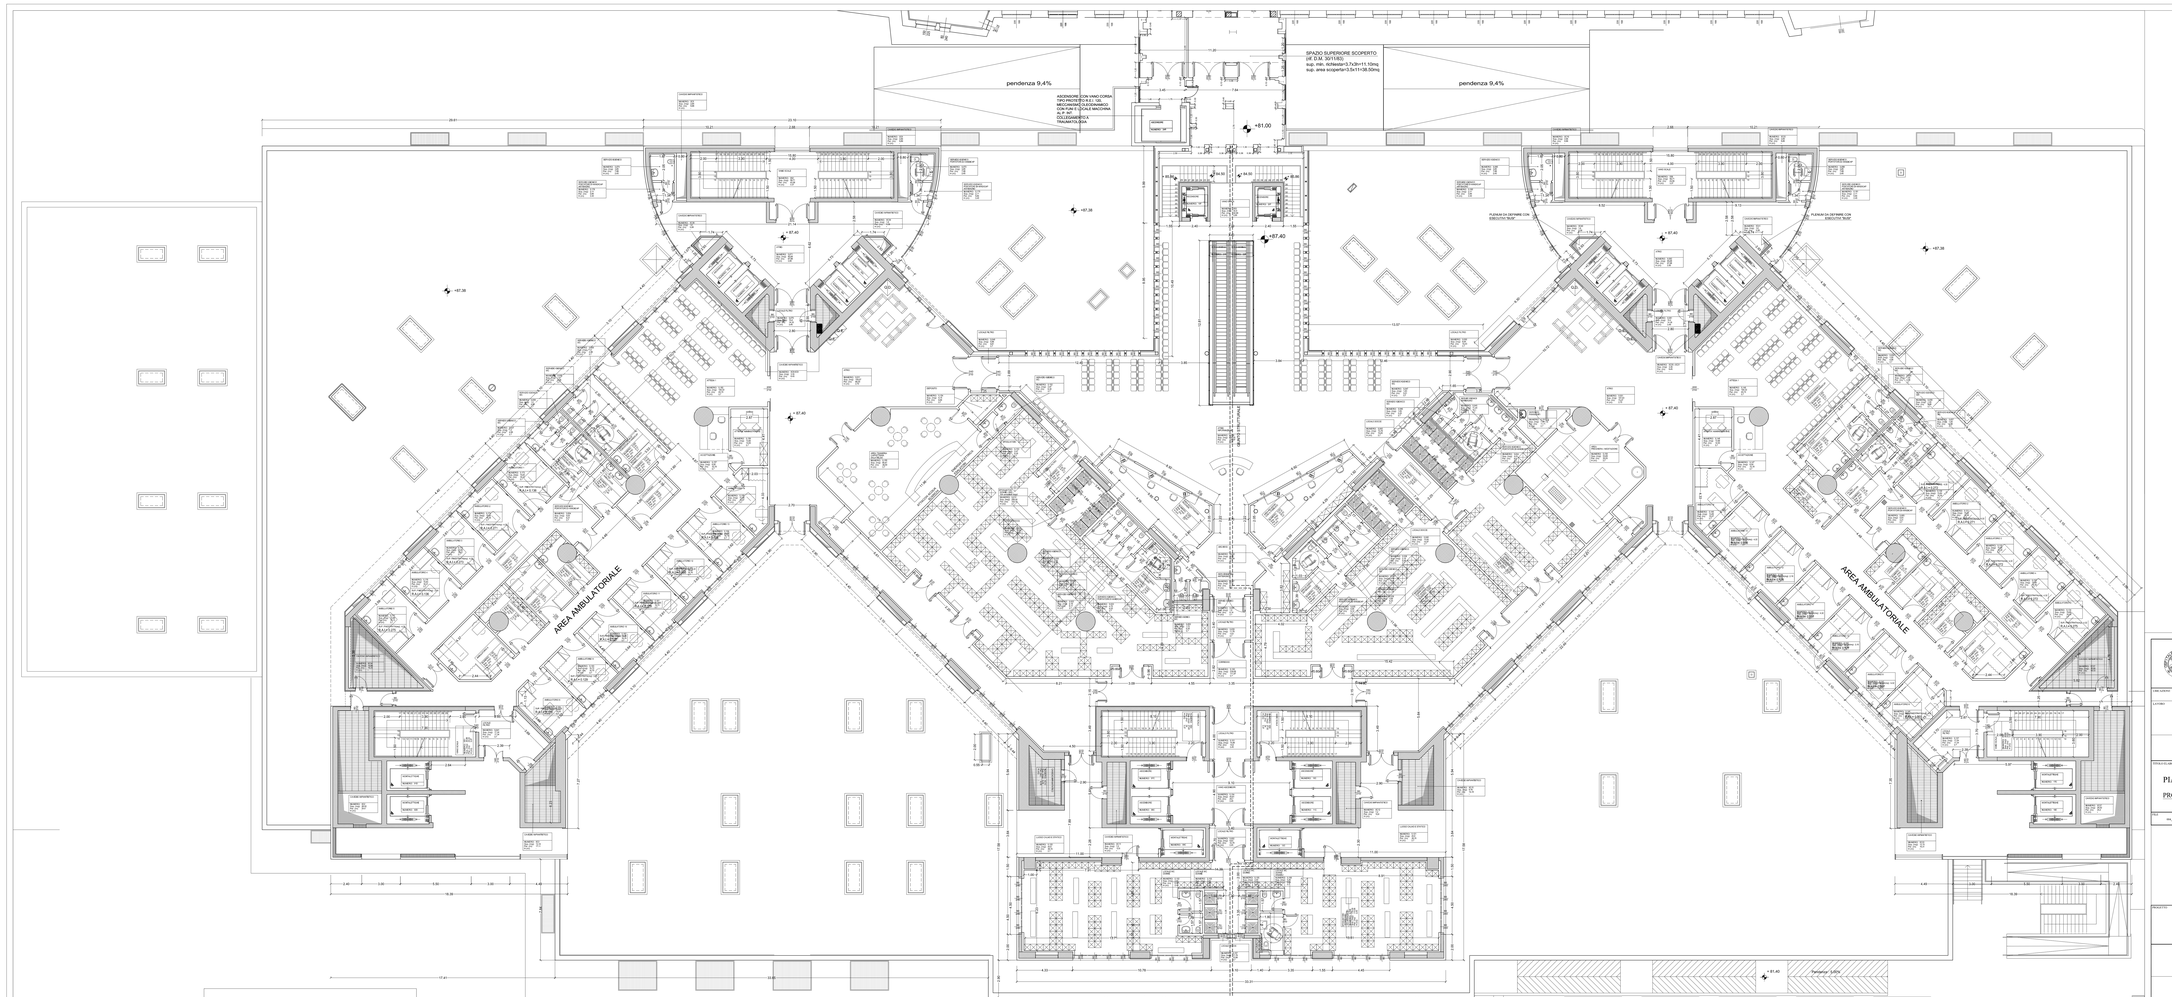

FONDAZIONE
IRCCS POLICLINICO "SAN MATTEO"
Istituto di Ricovero e Cura a Carattere Scientifico
Unità Sanitaria Locale di Pavia
Via Golgi, 19 27100 PAVIA
S.C. TECNICO-PATRIMONIALE

Pad. 43 - D.E.A.

LAVORI DI REALIZZAZIONE DEL DIPARTIMENTO DI EMERGENZA ED ACCETTAZIONE (E.A.S. - D.E.A.) PIASTRA CHIRURGICA E TORRI DI DEGENZA

PIANTA PIANO 0 (INGRESSO) (quota s.l.m. +57,40 m.)

PROGETTO

TAVOLA N.: **A_004**

SCALA: 1:100

DATA:
05 Luglio 2012

AGGIORNAMENTI:
1 - 06 Giugno 2013 - 07 Nov 2013
2 - 26 Luglio 2013 - 21 Nov 2013
3 - 09 Ottobre 2013

A_004_PIANO INGRESSO_V13.0.dwg

CUP: 2052000768 — B24B03000000006

S.C. TECNICO-PATRIMONIALE

Permesso di Costruire R.E. n°20044109 del 30.07.2004
D.I.A. del 04.02.2009
D.I.A. del 30.06.2010

Il Progettista e Direttore dei Lavori:
Dott. Ing. Luciano Marabelli

La Proprietà

Il Responsabile del Procedimento:
Dott. Ing. Rossella Delbò

Impresa Esecutrice: A.T.I.
DEC S.p.A. - Bari
edil S.r.l. - Bologna