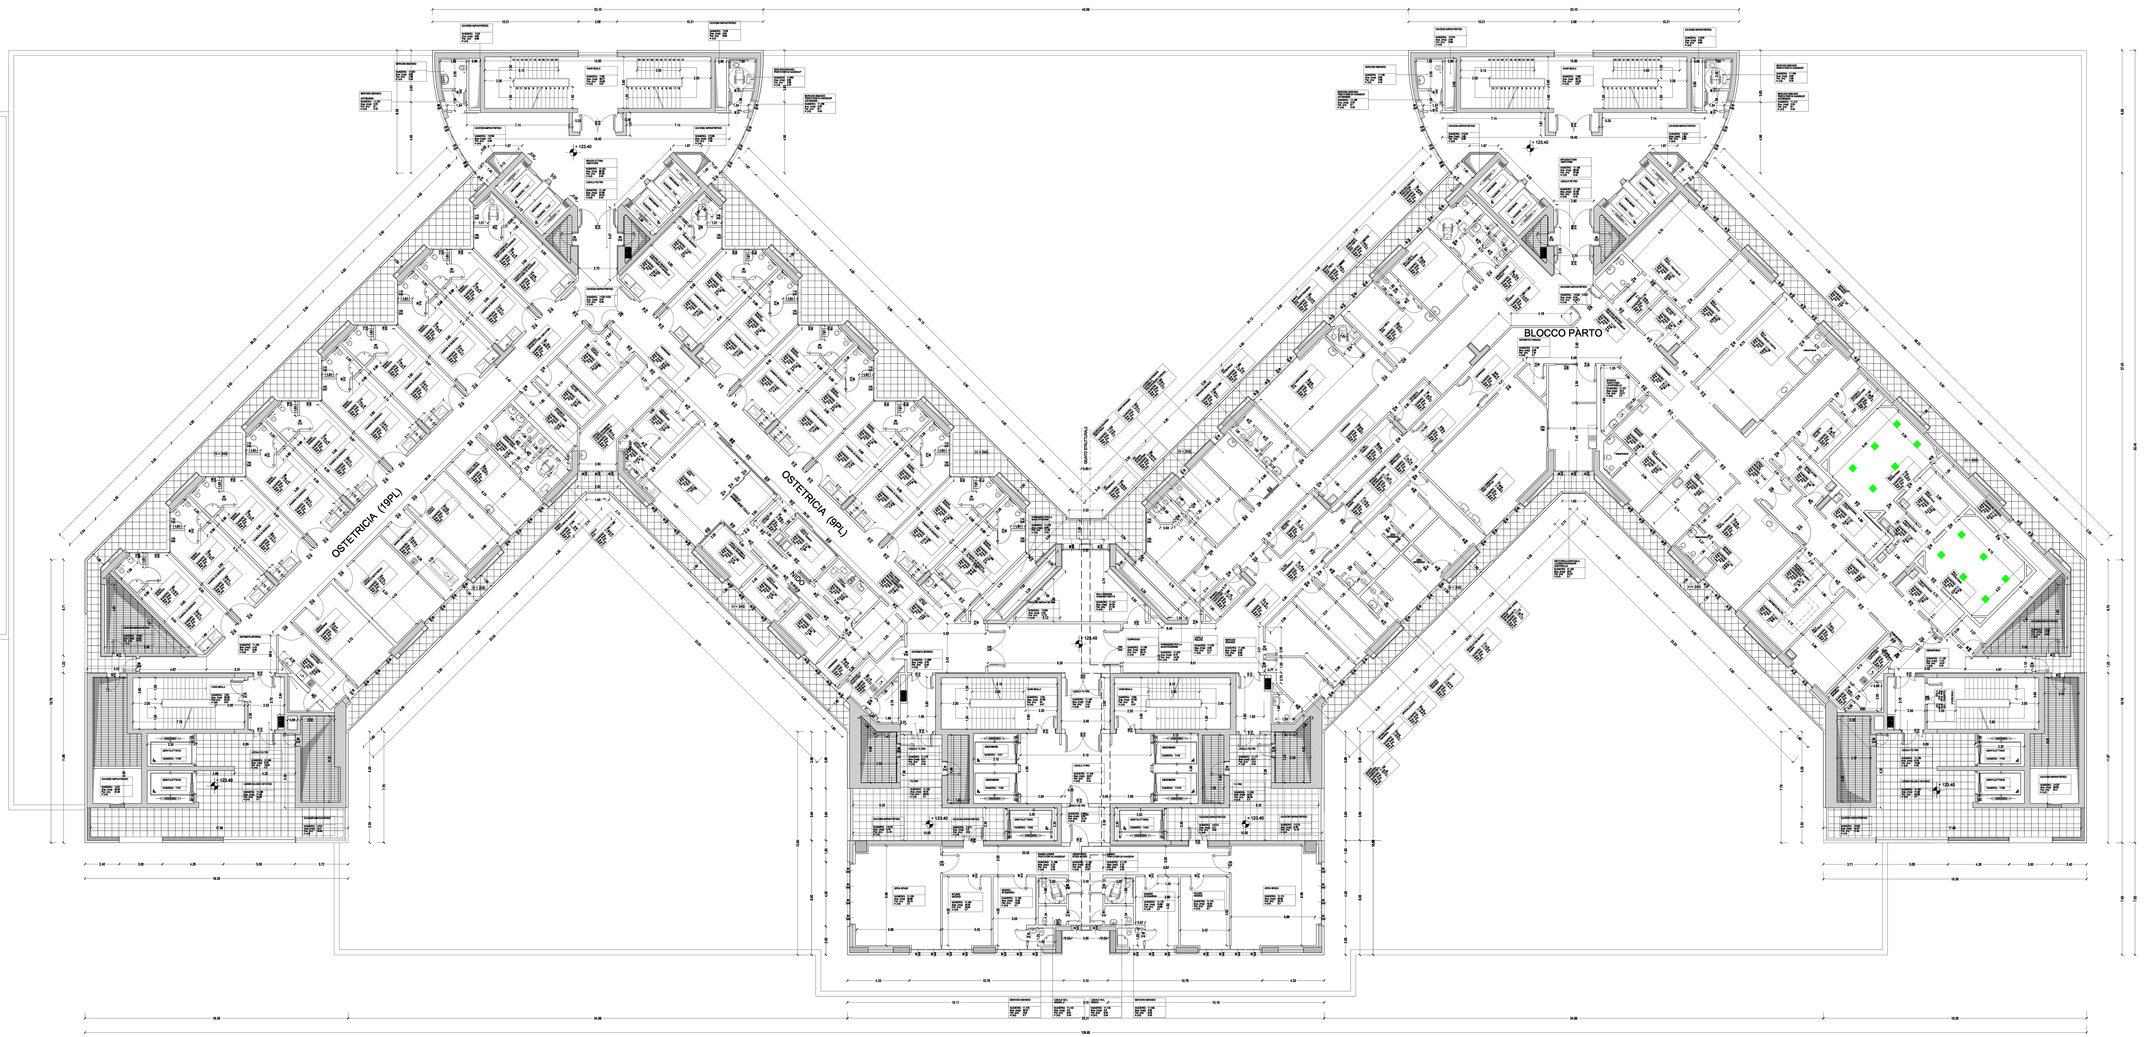

	Lavello in acciaio inox da fornire con prescrizioni da capitolato (esiste solo predisposizione)
	Lavabo in ceramica esistente Questi lavelli nei locali vuotatoio devono essere asportati e sostituiti con lavelli in acciaio inox da fornire con prescrizioni da capitolato
LP	Lavapadelle da fornire (esiste solo predisposizione)
	Lavapadelle e vuotatoio di tipo combinato da fornire (esiste solo predisposizione)
	Vasca per bagno assistito da fornire (esiste solo predisposizione)

N.B.: IL POSIZIONAMENTO DELLE PIASTRE E LE LORO CARATTERISTICHE SONO INDICATIVE. SONO PERTANTO DA VERIFICARE IN LOCO.

N.B.: LE MISURE DEI LOCALI E L'EFFETTIVO POSIZIONAMENTO DEI SANITARI SONO DA VERIFICARE IN LOCO; L'EVENTUALE INDICAZIONE DI ARREDI ED ATTREZZATURE E' PURAMENTE INDICATIVA

FONDAZIONE
IRCCS POLICLINICO "SAN MATTEO"
Istituto di Ricovero e Cura a Carattere Scientifico
(D. Min. Sanità 13/03/2003)
P.le Golgi, 19 27100 PAVIA
STRUTTURA TECNICO-PATRIMONIALE

UBICAZIONE: Pad. 43 - D.E.A.

LAVORO: LAVORI DI REALIZZAZIONE DEL DIPARTIMENTO DI EMERGENZA ED ACCETTAZIONE (E.A.S. - D.E.A.) PIASTRA CHIRURGICA E TORRI DI DEGENZA

TITOLO ELABORATO: PIANTA OTTAVO PIANO DEGENZE (quota s.l.m. +123,40 ml.)

PROGETTO

FILE: A.013_8 DEGENZE_110321_a wt.dwg

TAVOLA NUM.: A.013
DATA: Giugno 2010
SCALA: 1:100

REVISIONE	DATA
1	06 Sett. 2010
2	31 Genn. 2011

Rif.: 2009000788 | 3243045000000066

PROGETTO: STRUTTURA TECNICO-PATRIMONIALE

Info:
Elettrico:
Meccanico:

Il Progettista e Direttore dei Lavori:
Dott. Ing. Luciano Marabelli

La Proprietà

Il Responsabile del Procedimento
Dott. Ing. Rossella Dalbò

Impresa Esecutrice: A.T.I.
DBC S.p.A. - Bari
IRIS S.p.A. - Bologna