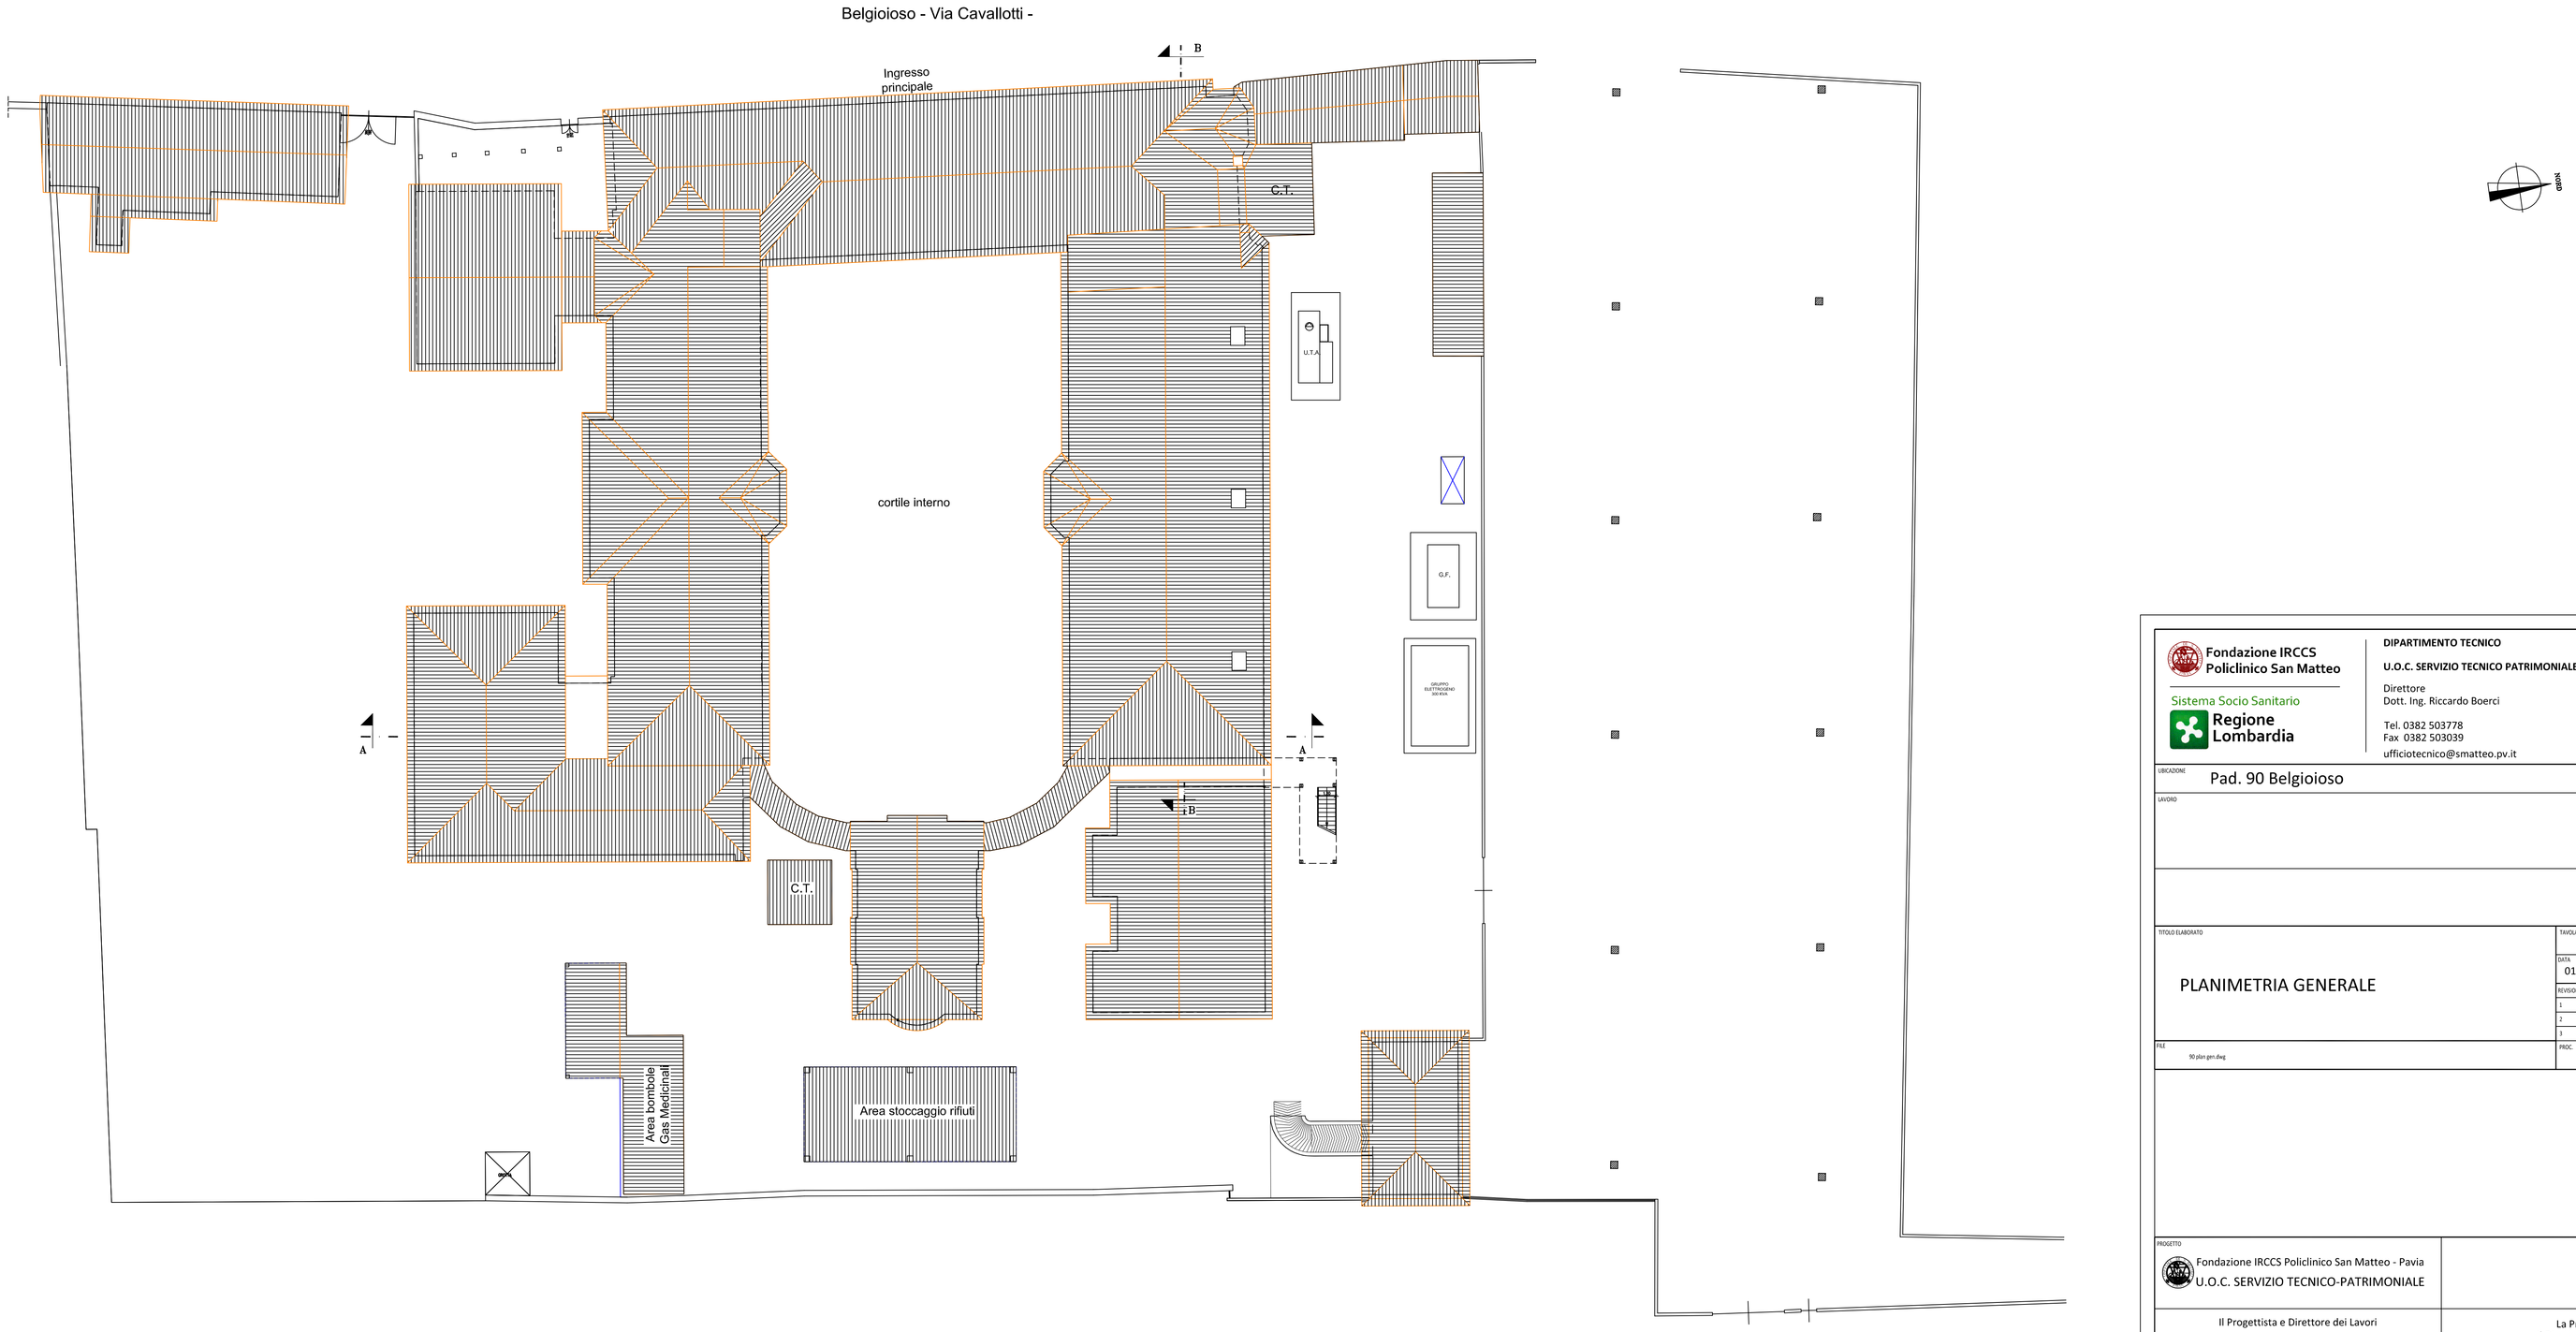

Fondazione IRCCS Policlinico San Matteo

Sistema Socio Sanitario
Regione Lombardia

DIPARTIMENTO TECNICO
U.O.C. SERVIZIO TECNICO PATRIMONIALE
Direttore
Dott. Ing. Riccardo Boerci
Tel. 0382 503778
Fax 0382 503039
ufficiotecnico@smatteo.pv.it

UBICAZIONE: Pad. 90 Belgioioso

LAVORO:

TITOLO ELABORATO: PLANIMETRIA GENERALE

TAVOLA NUM.: U

DATA	SCALA
01 Marzo 2008	1:200

REVISIONE	DATA
1	4
2	5
3	6

FILE: 90 plan gen.dwg

PROC.:

C.U.P.:

PROGETTO: Fondazione IRCCS Policlinico San Matteo - Pavia
U.O.C. SERVIZIO TECNICO-PATRIMONIALE

Il Progettista e Direttore dei Lavori

La Proprietà
Il Direttore Generale

Il Responsabile del Procedimento