



FONDAZIONE
IRCCS POLICLINICO "SAN MATTEO"

Istituto di Ricovero e Cura a Carattere Scientifico
di Diritto pubblico (D.M. 28/4/2006)
V.le Golgi, 19 27100 PAVIA
S.C. TECNICO-PATRIMONIALE

Pad. 15 - Chiesa e alloggio Ass. Spirituale

LAVORO

SEZIONE A-A

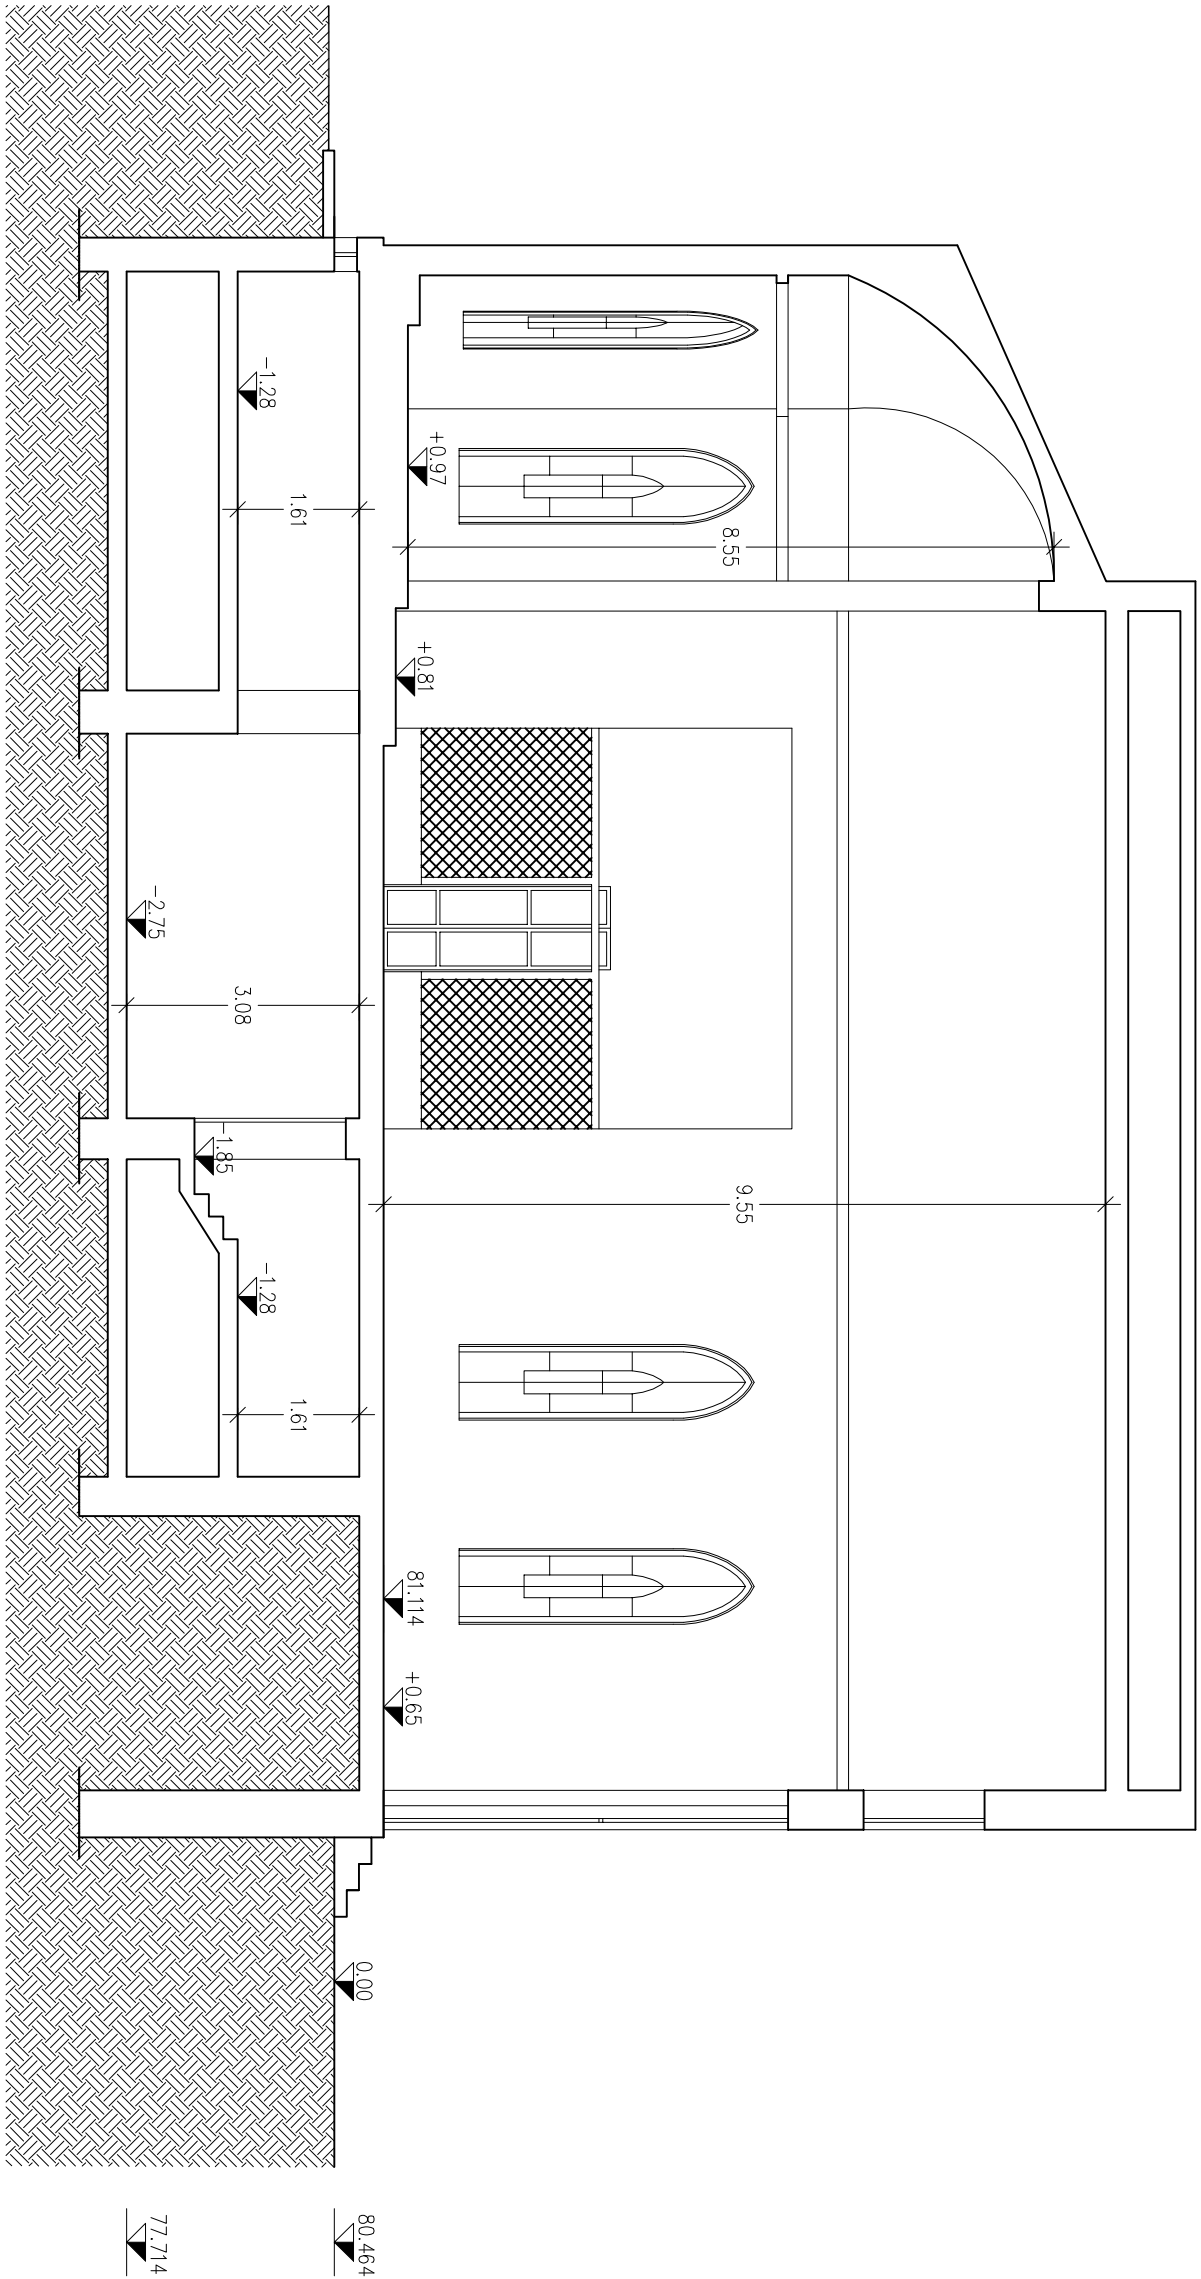


TAVOLA NUM. 4	
DATA 08 Nov. 2001	SCALA 1:100
REVISIONE	DATA
1	4
2	5
3	6
FILE I5seza.dwg	PROC. CLIP
PROGETTO	
S.C. TECNICO-PATRIMONIALE	
Il Progettista e Direttore dei Lavori	La Proprietà
Il Responsabile del Procedimento	Impresa Esecutrice