IDENTIFICATIVO FABBRICATO E PIANO	
16.PR.	
NUMERO VANO	DESTINAZIONE D'USO
01	CENTRALINO
02	DEPOSITO
03	STUDIO
04	CORRIDOIO
05	DISIMPEGNO
06	SPOGLIATOIO
07	BAGNO HANDICAPPATO
08	CORRIDOIO
09	LABORATORIO
VS.01	VANO SCALA
VA.01	VANO ASCENSORE

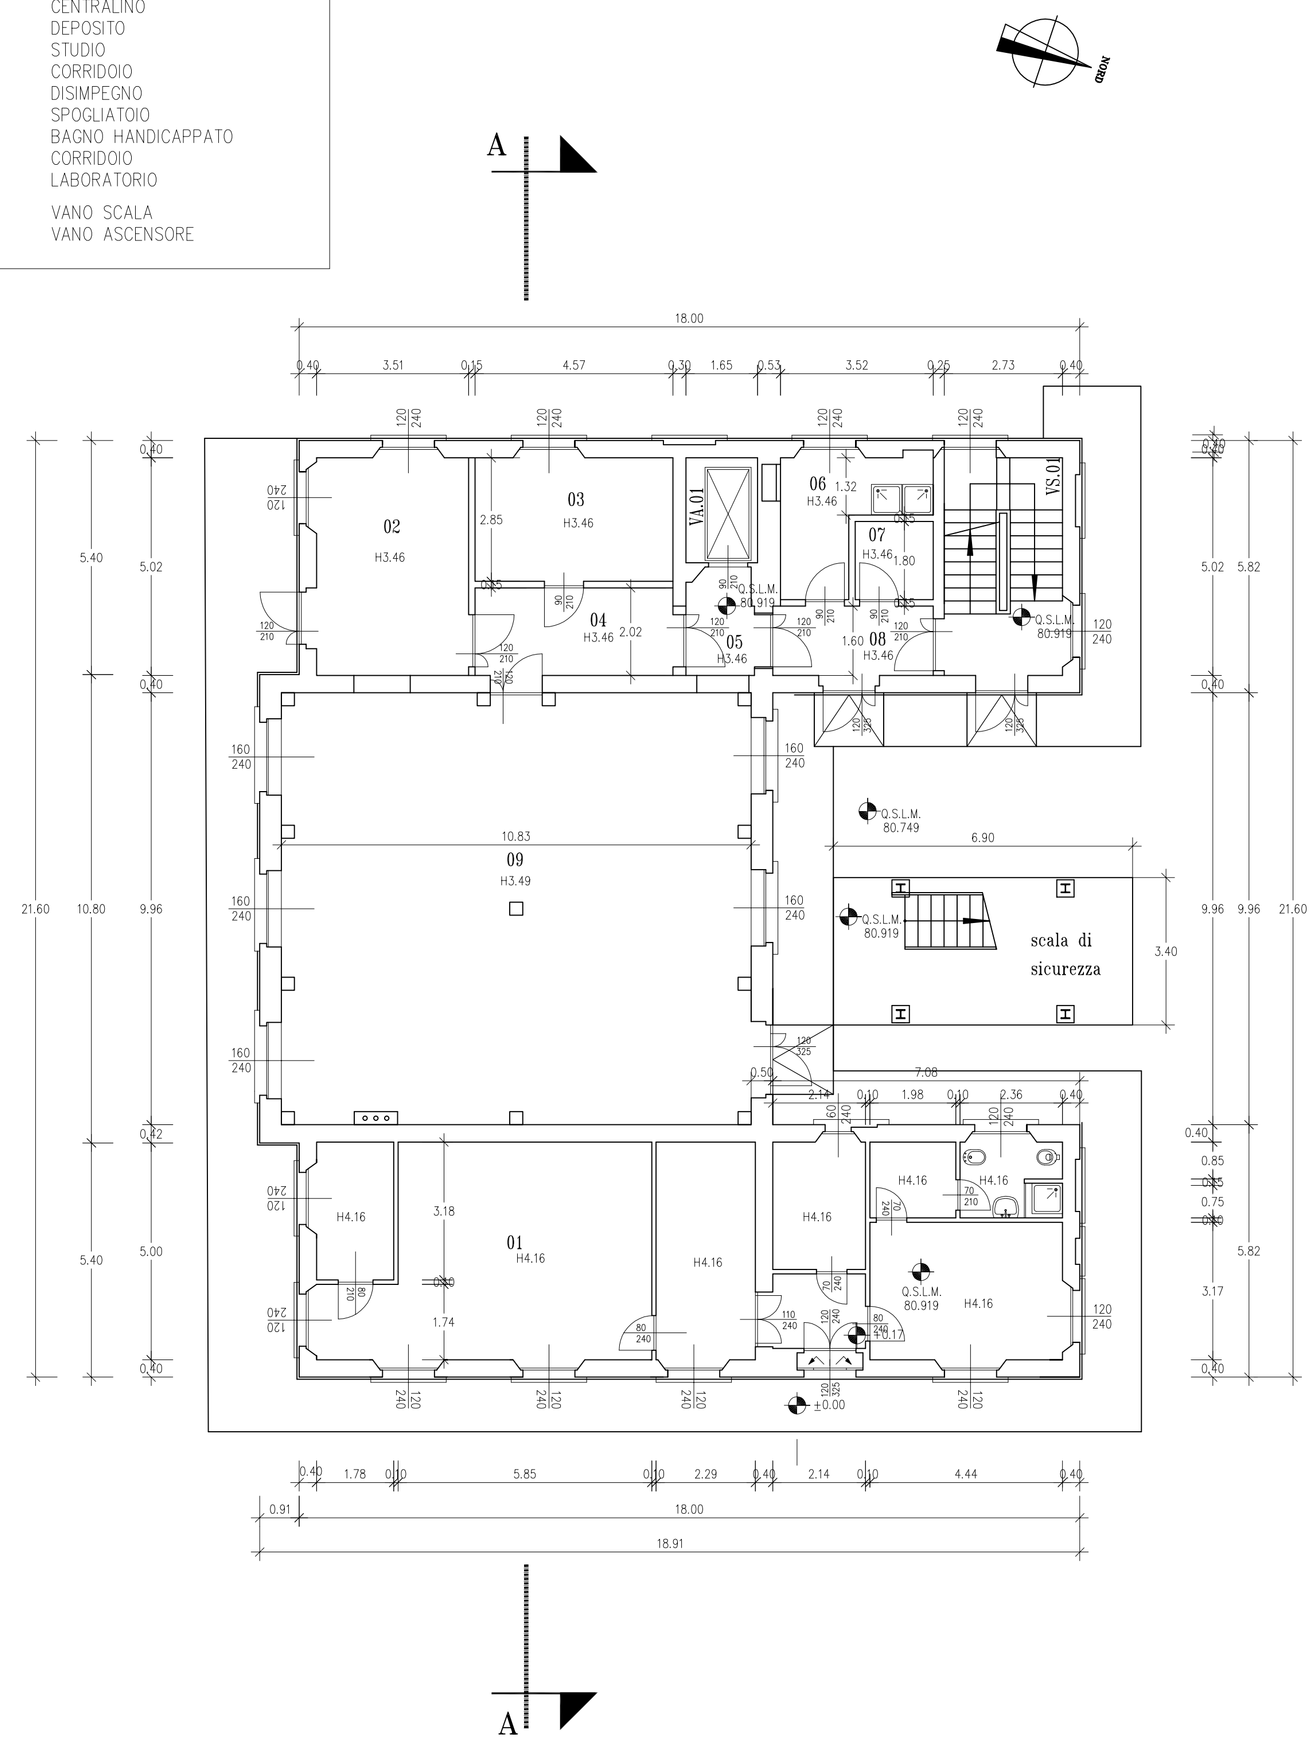

Fondazione IRCCS Policlinico San Matteo

Sistema Socio Sanitario
Regione Lombardia

U.O.C. TECNICO PATRIMONIALE

Direttore
Dott. Ing. Luciano Marabelli
Tel. 0382 503778
Fax 0382 503039

ufficiotecnico@smatteo.pv.it

UBICAZIONE
Pad. 16 - Anantomia Patologica - Centralino Telefonico

LAVORO

TITOLO ELABORATO
PIANTA PIANO RIALZATO

TAVOLA NUM.	
2	
DATA	SCALA
08 Sett. 2009	1:100
REVISIONE	DATA
1	4
2	5
3	6
PROC.	C.U.P.

FILE 16pra.dwg

PROGETTO
Fondazione IRCCS Policlinico San Matteo - Pavia
U.O.C. TECNICO-PATRIMONIALE

Il Progettista e Direttore dei Lavori

La Proprietà

Il Responsabile del Procedimento

Impresa Esecutrice: