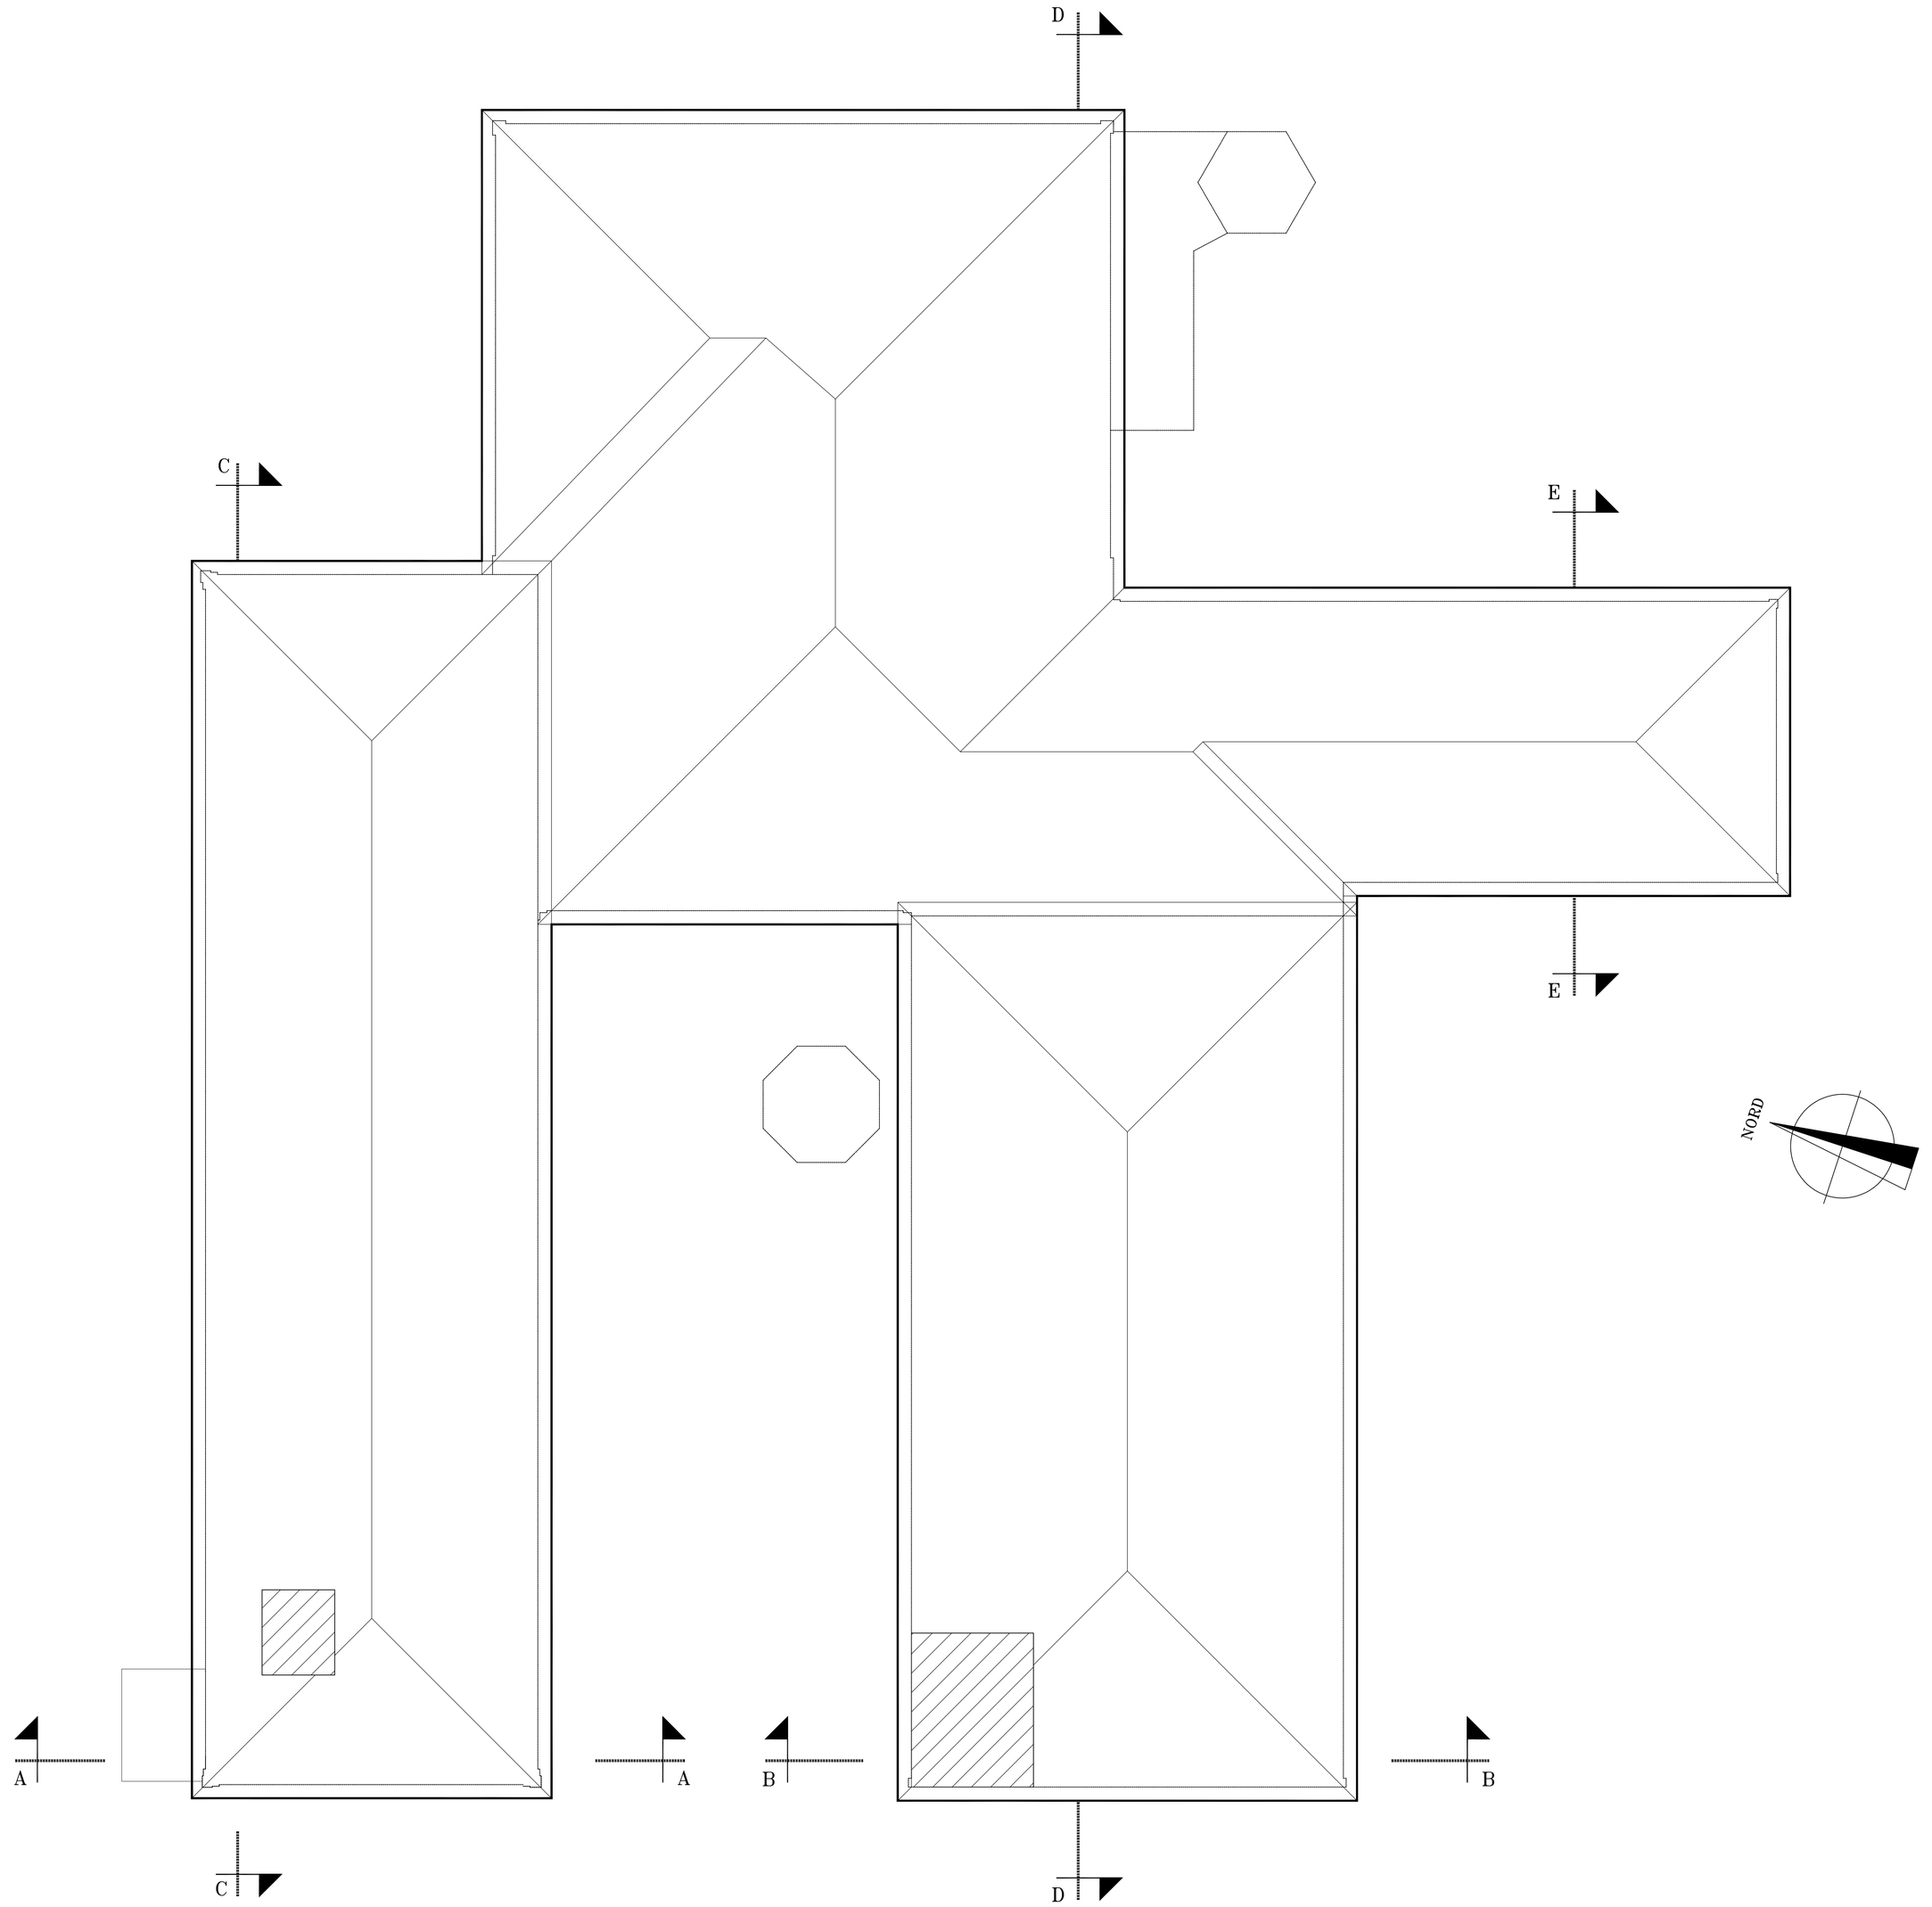

FONDAZIONE
IRCCS POLICLINICO "SAN MATTEO"
Istituto di Ricovero e Cura a Carattere Scientifico
di Diritto pubblico (D.M. 28/4/2006)
V.le Golgi, 19 27100 PAVIA
S.C. TECNICO-PATRIMONIALE

UBICAZIONE: Pad. 19 - Servizi Generali

LAVORO:

TITOLO ELABORATO: PIANTA COPERTURA

TAVOLA NUM.: 6

DATA: 25 Giugno 1997

SCALA: 1:100

REVISIONI	DATA
1	4
2	5
3	6

FILE: 19cop1412l5.dwg

PROC: C.U.P.:

PROGETTO: S.C. TECNICO-PATRIMONIALE

Il Progettista e Direttore dei Lavori

La Proprietà

Il Responsabile del Procedimento

Impresa Esecutrice