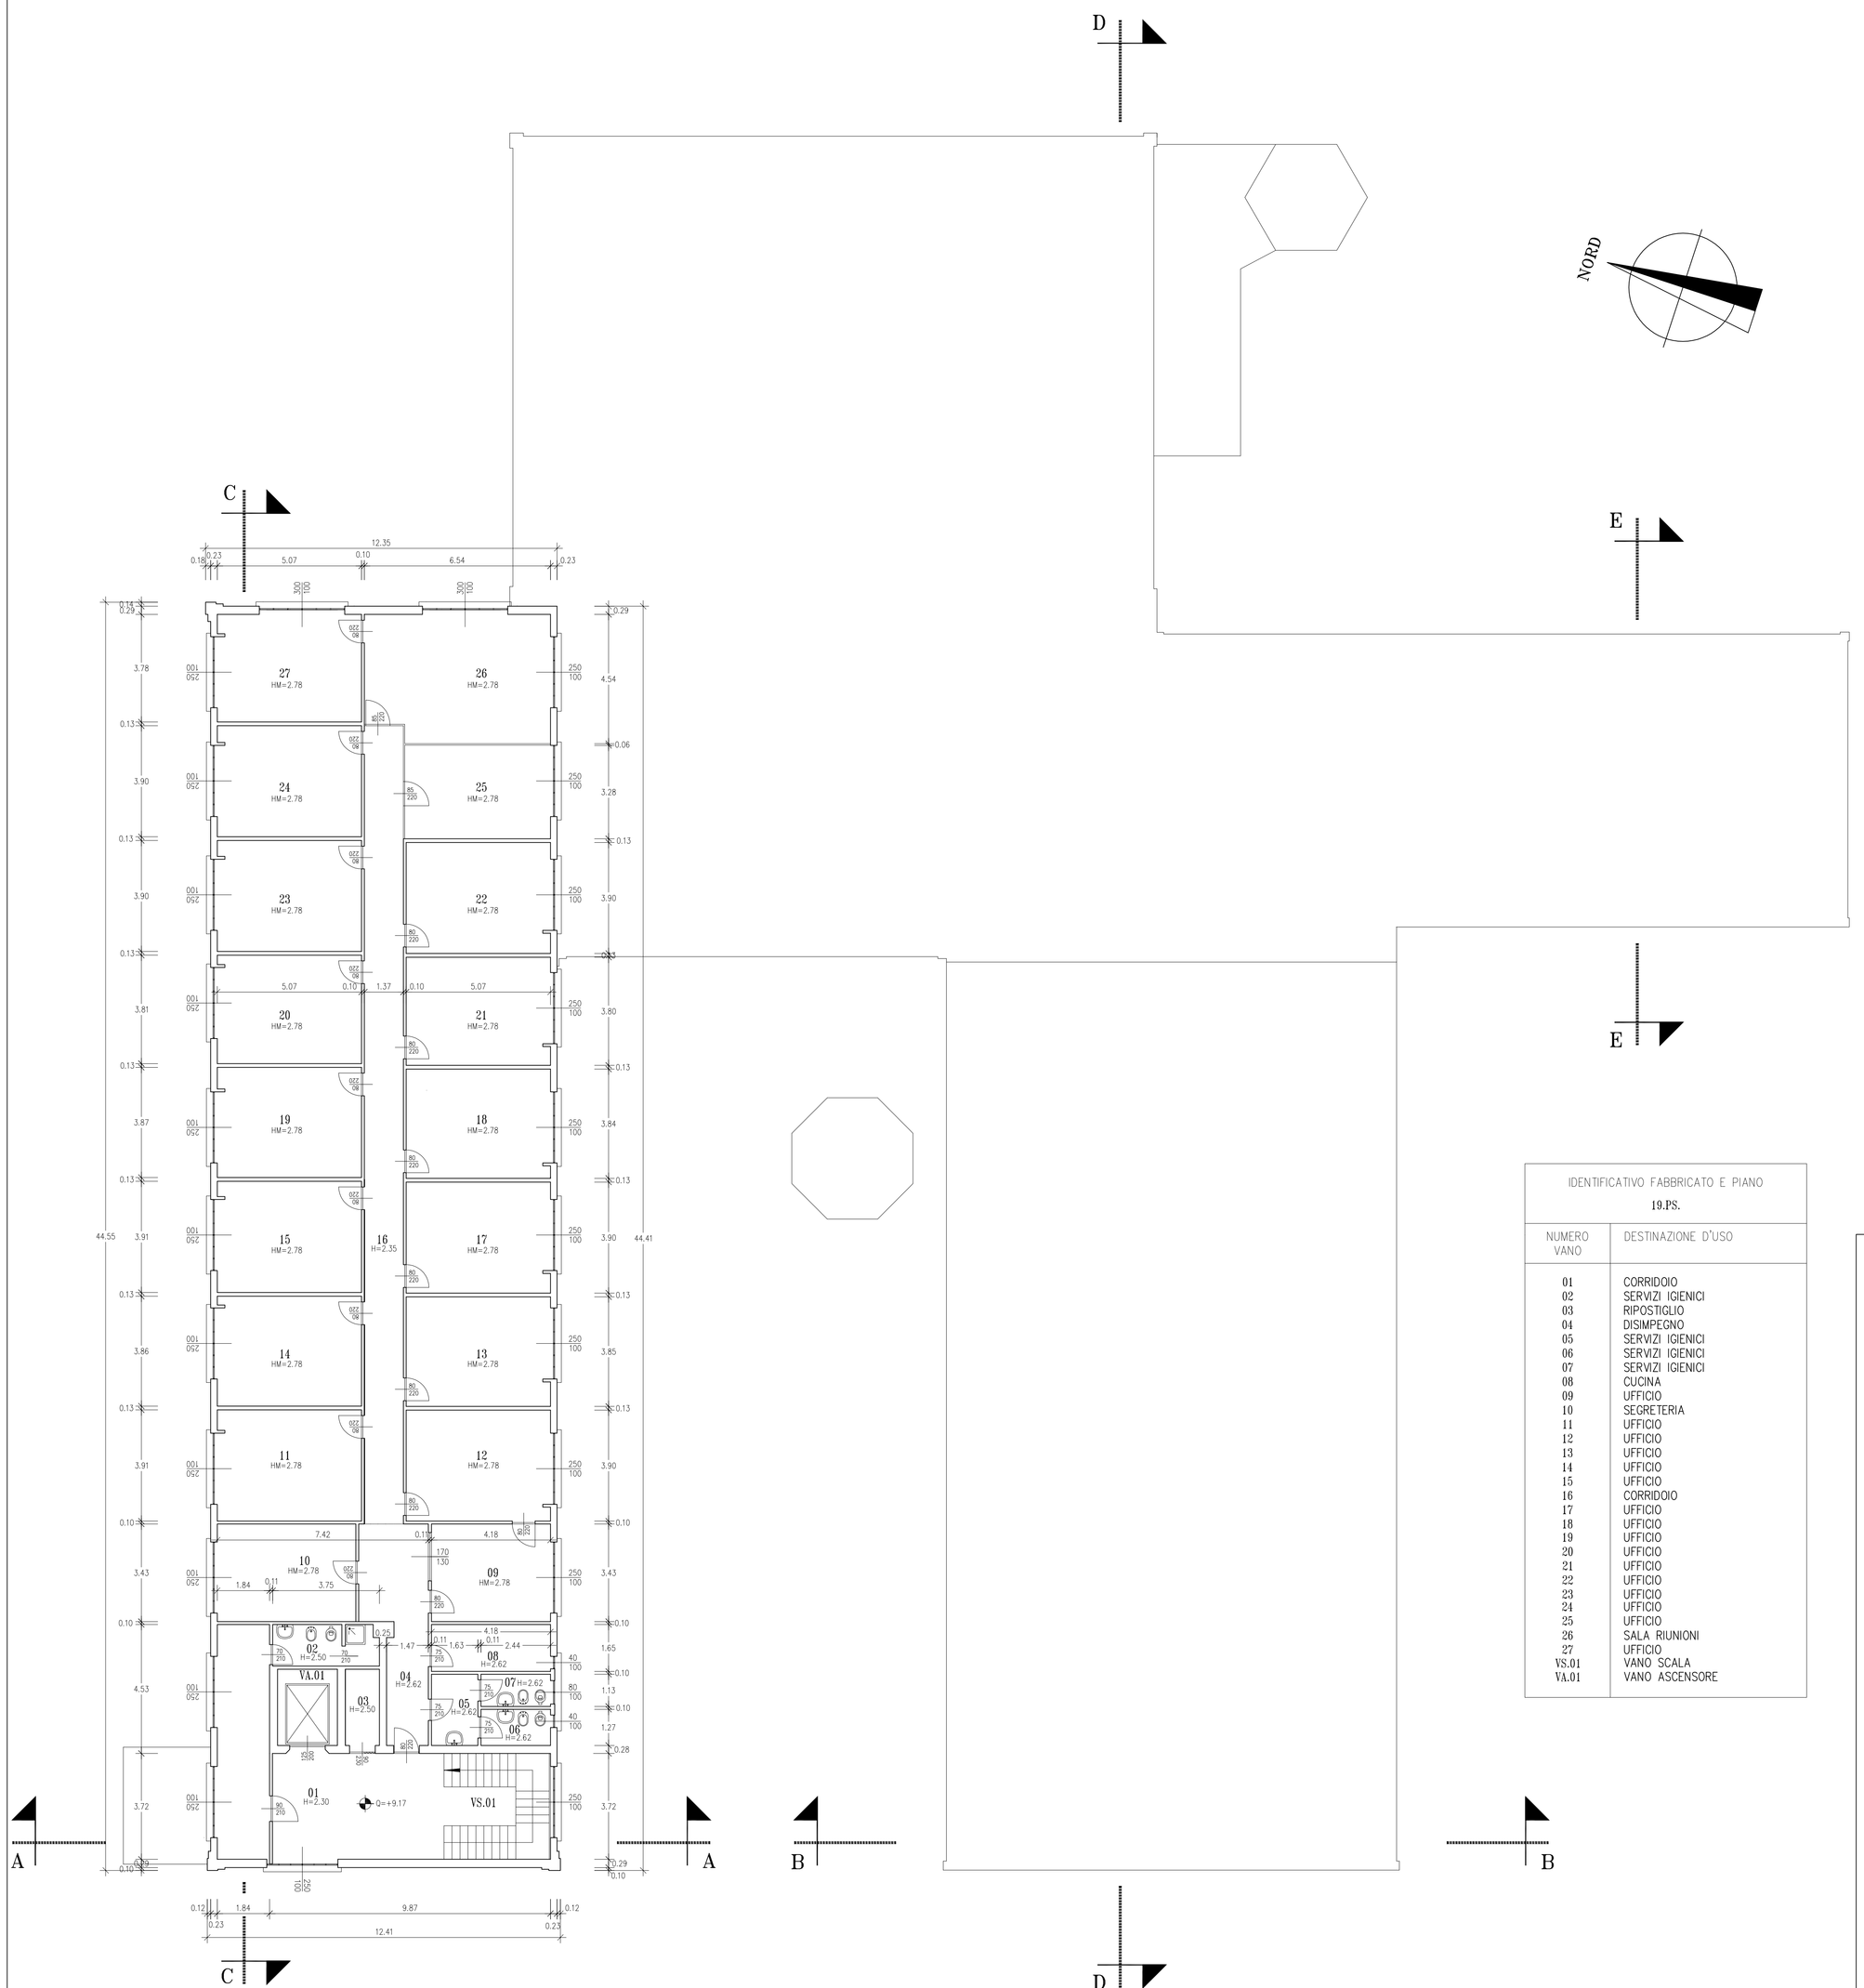

IDENTIFICATIVO FABBRICATO E PIANO	
19.PS.	
NUMERO VANO	DESTINAZIONE D'USO
01	CORRIDOIO
02	SERVIZI IGIENICI
03	RIPOSTIGLIO
04	DISIMPEGNO
05	SERVIZI IGIENICI
06	SERVIZI IGIENICI
07	SERVIZI IGIENICI
08	CUCINA
09	UFFICIO
10	SEGRETERIA
11	UFFICIO
12	UFFICIO
13	UFFICIO
14	UFFICIO
15	UFFICIO
16	CORRIDOIO
17	UFFICIO
18	UFFICIO
19	UFFICIO
20	UFFICIO
21	UFFICIO
22	UFFICIO
23	UFFICIO
24	UFFICIO
25	UFFICIO
26	SALA RIUNIONI
27	UFFICIO
VS.01	VANO SCALA
VA.01	VANO ASCENSORE

FONDAZIONE
IRCCS POLICLINICO "SAN MATTEO"
Istituto di Ricovero e Cura a Carattere Scientifico
di Diritto pubblico (D.M. 28/4/2006)
V.le Golgi, 19 27100 PAVIA
S.C. TECNICO-PATRIMONIALE

UBICAZIONE: Pad. 19 - Servizi Generali

LAVORO:

TITOLO ELABORATO: PIANTA PIANO SECONDO

TAVOLA NUM.: 4

DATA: 10 Aprile 2001

SCALA: 1:100

REVISIONE	DATA
1	*
2	*
3	*

FILE: 19psa 141215.dwg

PROC:

C.U.P.:

PROGETTO: S.C. TECNICO-PATRIMONIALE

Il Progettista e Direttore dei Lavori

La Proprietà

Il Responsabile del Procedimento

Impresa Esecutrice