SEZIONE A–A

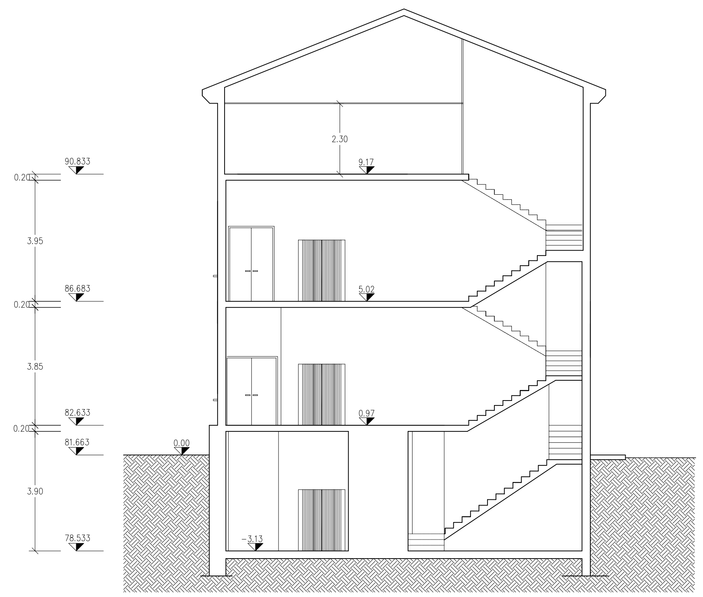

SEZIONE B–B

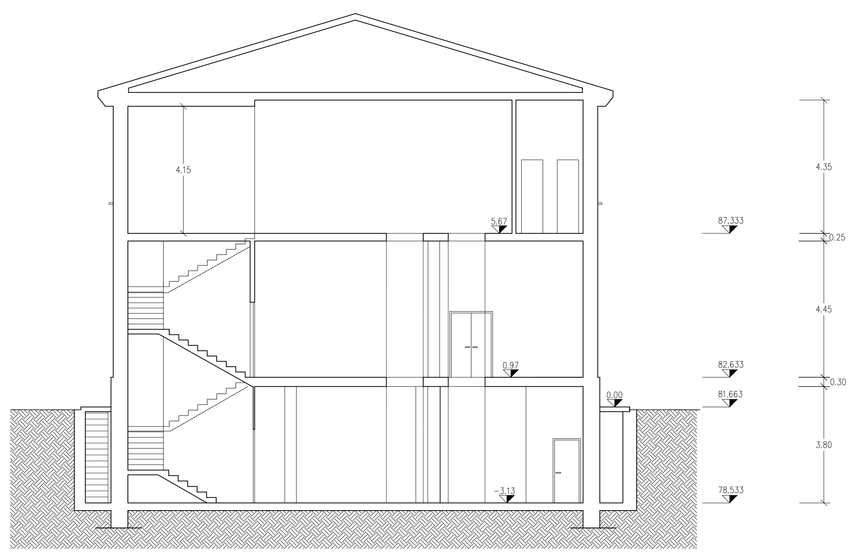

SEZIONE E–E

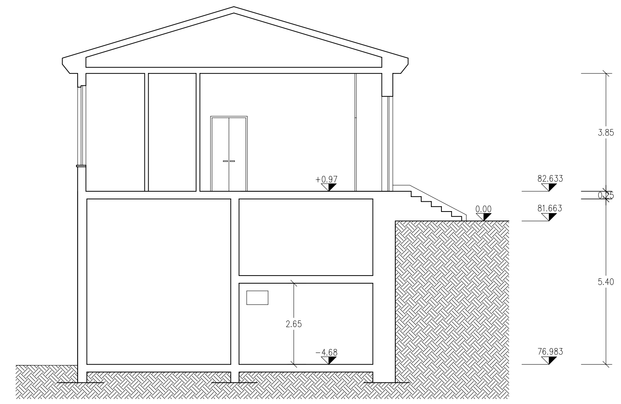

SEZIONE C–C

SEZIONE D–D

FONDAZIONE
IRCCS POLICLINICO "SAN MATTEO"
Istituto di Ricovero e Cura a Carattere Scientifico
di Diritto pubblico (D.M. 28/4/2006)
V.le Golgi, 19 27100 PAVIA
S.C. TECNICO-PATRIMONIALE

UBICAZIONE: Pad. 19 - Servizi Generali

LAVORO:

TITOLO ELABORATO: SEZIONI

TAVOLA NUM.: 5

DATA: 25 Giugno 1997

SCALA: 1:100

REVISIONE | DATA
1 | 4
2 | 5
3 | 6

FILE: 19sezio.dwg

PROC | C.C.P.

PROGETTO: S.C. TECNICO-PATRIMONIALE

Il Progettista e Direttore dei Lavori

La Proprietà

Il Responsabile del Procedimento

Impresa Esecutrice