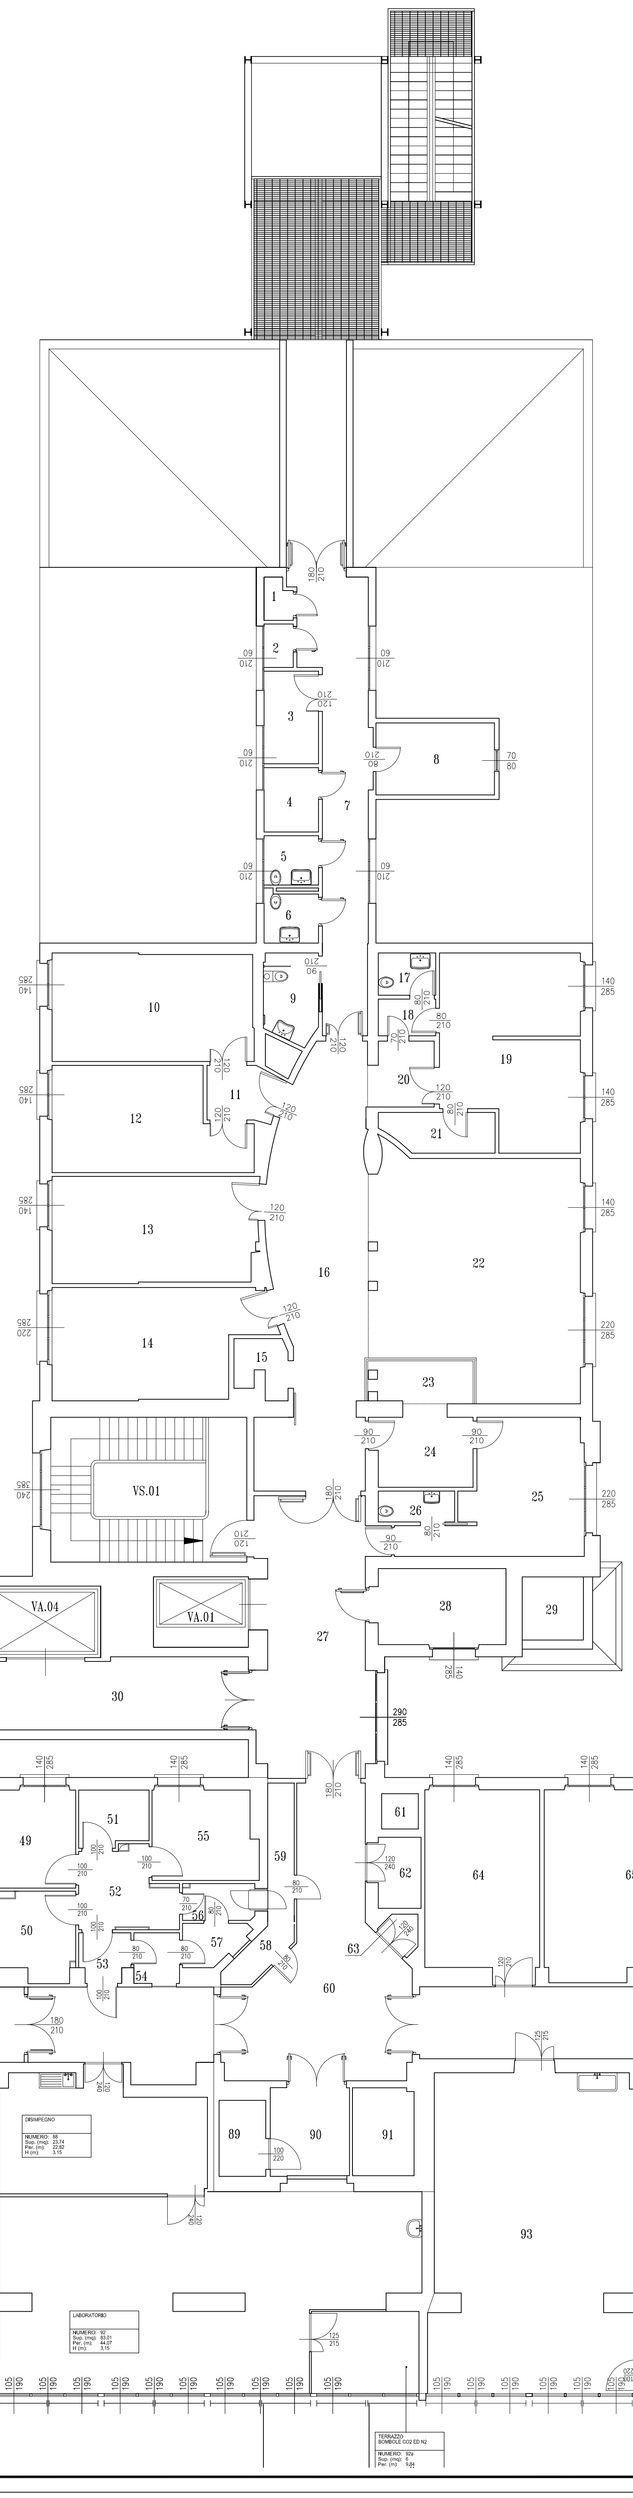

IDENTIFICATIVO FABBRICATO E PIANO 27.PT.	
NUMERO VANO	DESTINAZIONE D'USO
01	SPOGLIATOIO
02	ARCHIVIO-DEPOSITO
03	ARCHIVIO-DEPOSITO
04	ARCHIVIO-DEPOSITO
05	SERVIZI IGIENICI
06	SERVIZI IGIENICI
07	CORRIDOIO
08	ARCHIVIO-DEPOSITO
09	SERVIZI IGIENICI
10	AMBULATORIO
11	DISIMPEGNO
12	AMBULATORIO
13	AMBULATORIO
14	AMBULATORIO
15	AREA BREAK
16	CORRIDOIO
17	SERVIZI IGIENICI
18	SPOGLIATOIO
19	AMBULATORIO
20	DISIMPEGNO
21	ACCETTAZIONE CAMPIONI
22	SALA D'ATTESA
23	ACCETTAZIONE/SEGRETERIA
24	ARCHIVIO
25	UFFICIO
26	SERVIZI IGIENICI
27	CORRIDOIO
28	VANO TECNICO
29	CAVEDIO
30	CORRIDOIO
31	UFFICIO
32	TISANERIA
33	CORRIDOIO
34	RIPOSTIGLIO
35	LOCALE TRATTAMENTO MATERIALE D'USO
36	DISIMPEGNO
37	LABORATORIO
38	CORRIDOIO
39	SERVIZI IGIENICI
40	SERVIZI IGIENICI
41	SERVIZI IGIENICI
42	RIPOSTIGLIO
43	SPOGLIATOIO
44	SERVIZI IGIENICI
45	RIPOSTIGLIO
46	SPOGLIATOIO
47	SPOGLIATOIO
48	SERVIZI IGIENICI
49	LABORATORIO
50	LABORATORIO
51	FRIGORIFERI
52	DISIMPEGNO
53	DISIMPEGNO
54	DISIMPEGNO
55	LABORATORIO
56	DEPOSITO PULITO
57	DEPOLVERAZIONE MATERIALI
58	DISIMPEGNO
59	INGRESSO MERCE
60	CORRIDOIO
61	EX-VANO MONTACARICHI
62	RIPOSTIGLIO
63	RIPOSTIGLIO
64	UFFICIO
65	LABORATORIO
66	CORRIDOIO
67	SERVIZI IGIENICI
68	SERVIZI IGIENICI
69	SERVIZI IGIENICI
70	UFFICIO

IDENTIFICATIVO FABBRICATO E PIANO 27.PT.	
NUMERO VANO	DESTINAZIONE D'USO
71	UFFICIO
72	CORRIDOIO
73	CORRIDOIO
74	LABORATORIO
75	LABORATORIO
76	RIPOSTIGLIO
77	RIPOSTIGLIO
78	CORRIDOIO
79	CORRIDOIO
80	CORRIDOIO
81	LABORATORIO
82	LABORATORIO
83	LABORATORIO
84	LABORATORIO
85	LABORATORIO
86	LABORATORIO
87	BALCONE CHIUSO
88	LABORATORIO
89	RIPOSTIGLIO
90	DISIMPEGNO
91	EX-VANO MONTACARICHI
92	SALA MEDICI
93	LABORATORIO
94	SPOGLIATOI
95	SPOGLIATOI
96	DISIMPEGNO
97	SERVIZI IGIENICI
98	SERVIZI IGIENICI
99	DISIMPEGNO
100	LABORATORIO
101	LABORATORIO
102	LABORATORIO
103	SALA RIUNIONI
104	UFFICI
105	CELLA FRIGORIFERA
106	LABORATORIO
107	LABORATORIO
108	DISIMPEGNO
109	LABORATORIO
110	LABORATORIO
VS.01	VANO SCALA
VA.01	VANO ASCENSORE
VS.02	VANO SCALA
VA.02	VANO ASCENSORE
VS.03	VANO SCALA
VA.03	VANO ASCENSORE
VA.04	VANO ASCENSORE
PT.B1	BALCONE
PT.B2	BALCONE
PT.B3	BALCONE

N.B.

I CODICI VANI E LE DESTINAZIONE DEI LOCALI SONO IN CORSO DI AGGIORNAMENTO

FONDAZIONE
IRCCS POLICLINICO "SAN MATTEO"
Istituto di Ricovero e Cura a Carattere Scientifico
di Diritto pubblico (D.M. 28/4/2006)
V.le Golgi, 19 27100 PAVIA
S.C. TECNICO-PATRIMONIALE

UBICAZIONE	27- Forlanini	TAVOLA	5
		DATA	08/11/2001
LAVORO		SCALA	1:100
		REV.	DATA
		1	20/11/2008
		2	11/06/2015
DISEGNO	Pianta Piano Terzo	FILE	27_pta.dwg

PROGETTO: STRUTTURA TECNICO-PATRIMONIALE	Il Responsabile del Procedimento
Il Progettista	La Proprietà
Collaboratori: Edile: Elettrico: Meccanico:	Impresa Esecutrice: