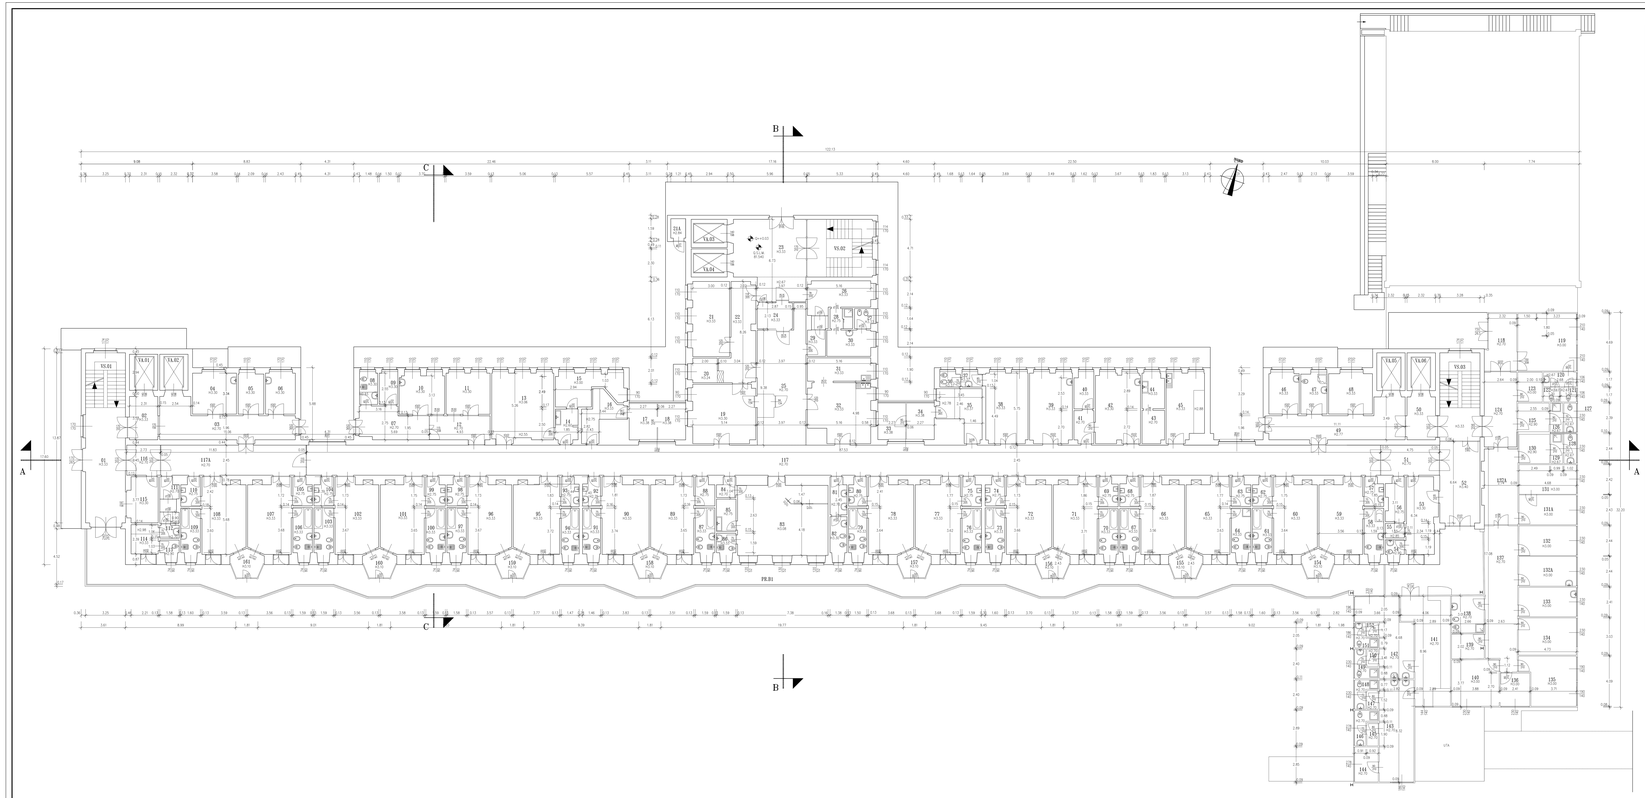

IDENTIFICATIVO FABBRICATO E PIANO **TP. PT.**	
NUMERO VANO	DESTINAZIONE D'USO
01	INGRESSO
02	ATTESA
03	ATTESA
04	AMBULATORIO
05	RIPOSTIGLIO
06	AMBULATORIO
07	ATTESA
08	SERVIZI IGIENICI
09	MAGAZZINO
10	AMBULATORIO
11	DAY HOSPITAL
12	UFFICIO
13	SALA OPERATORIA
14	SALA OPERATORIA
15	SALA OPERATORIA
16	DEPOSITO
17	RIPOSTIGLIO
18	RIPOSTIGLIO
19	DEPOSITO
20	LAVAGGIO
21	SALA RIUNIONI
22	SERVIZI IGIENICI
23	INGRESSO
24	LOCALE TECNICO
25	CORRIDOIO
26	SPOGLIATOIO
27	SERVIZI IGIENICI
28	SERVIZI IGIENICI
29	DISIMPEGNO
30	SPOGLIATOIO
31	ATTESA
32	CUCINA
33	RIPOSTIGLIO
34	RIPOSTIGLIO
35	DEPOSITO
36	SERVIZI IGIENICI
37	SERVIZI IGIENICI
38	AMBULATORIO
39	CARDIOLA
40	UFFICIO
41	DISIMPEGNO
42	DEPOSITO
43	DISIMPEGNO
44	LABORATORIO
45	AMBULATORIO
46	SERVIZI IGIENICI
47	AMBULATORIO
48	ATTESA
49	ATTESA
50	UFFICIO
51	AMBULATORIO
52	STUDIO
53	SERVIZI IGIENICI
54	DISIMPEGNO
55	MAGAZZINO
56	SERVIZI IGIENICI
57	SERVIZI IGIENICI
58	SERVIZI IGIENICI
59	DEGENZA
60	DEGENZA
61	SERVIZI IGIENICI
62	SERVIZI IGIENICI
63	SERVIZI IGIENICI
64	SERVIZI IGIENICI
65	DEGENZA
66	DEGENZA
67	SERVIZI IGIENICI
68	SERVIZI IGIENICI
69	SERVIZI IGIENICI
70	SERVIZI IGIENICI
71	DEGENZA
72	DEGENZA
73	SERVIZI IGIENICI
74	SERVIZI IGIENICI
75	SERVIZI IGIENICI
76	SERVIZI IGIENICI
77	DEGENZA
78	DEGENZA
79	SERVIZI IGIENICI
80	SERVIZI IGIENICI
81	SERVIZI IGIENICI
82	SERVIZI IGIENICI
83	RADIOLOGIA
84	RIPOSTIGLIO
85	CAMERA OSCURA
86	SERVIZI IGIENICI
87	SERVIZI IGIENICI
88	SERVIZI IGIENICI
89	DEGENZA
90	DEGENZA

IDENTIFICATIVO FABBRICATO E PIANO **TP. PT.**	
NUMERO VANO	DESTINAZIONE D'USO
91	SERVIZI IGIENICI
92	SERVIZI IGIENICI
93	SERVIZI IGIENICI
94	SERVIZI IGIENICI
95	DEGENZA
96	DEGENZA
97	SERVIZI IGIENICI
98	SERVIZI IGIENICI
99	SERVIZI IGIENICI
100	SERVIZI IGIENICI
101	DEGENZA
102	DEGENZA
103	SERVIZI IGIENICI
104	SERVIZI IGIENICI
105	SERVIZI IGIENICI
106	SERVIZI IGIENICI
107	DEGENZA
108	DEGENZA
109	SERVIZI IGIENICI
110	SERVIZI IGIENICI
111	SERVIZI IGIENICI
112	SERVIZI IGIENICI
113	DISIMPEGNO
114	SPOGLIATOIO
115	PORTINERIA
116	DISIMPEGNO
117	CORRIDOIO
117A	CORRIDOIO
118	ATRIO
119	ATTESA
120	SERVIZI IGIENICI
121	SERVIZI IGIENICI
122	SERVIZI IGIENICI
123	SERVIZI IGIENICI
124	CORRIDOIO
125	SERVIZI IGIENICI
126	SERVIZI IGIENICI
127	SERVIZI IGIENICI
128	SERVIZI IGIENICI
129	SERVIZI IGIENICI
130	SERVIZI IGIENICI
131	SALA RIUNIONI
131A	SALA RIUNIONI
132	LABORATORIO
132A	LABORATORIO
133	LABORATORIO
134	LABORATORIO
135	LABORATORIO
136	DEPOSITO
137	CORRIDOIO
137A	CORRIDOIO
138	SERVIZI IGIENICI
139	SERVIZI IGIENICI
140	LABORATORIO
141	RIPOSTIGLIO
142	
143	SPOGLIATOIO
144	SPOGLIATOIO
145	SERVIZI IGIENICI
146	SERVIZI IGIENICI
147	SERVIZI IGIENICI
148	SERVIZI IGIENICI
149	SERVIZI IGIENICI
150	SERVIZI IGIENICI
151	SERVIZI IGIENICI
152	SERVIZI IGIENICI
154	VISITE PARENTI
155	VISITE PARENTI
156	VISITE PARENTI
157	VISITE PARENTI
158	VISITE PARENTI
159	VISITE PARENTI
160	VISITE PARENTI
161	VISITE PARENTI
YA.01	VANO SCALA
YA.02	VANO SCALA
YA.03	VANO SCALA
YA.05	VANO ASCENSORE
YA.06	VANO ASCENSORE
YA.07	VANO ASCENSORE
YA.04	VANO ASCENSORE
YA.08	VANO ASCENSORE
YA.09	VANO ASCENSORE
PR.01	BALCONATA

FONDAZIONE
IRCCS POLICLINICO "SAN MATTEO"
Istituto di Ricovero e Cura a Carattere Scientifico
Fondazione riconosciuta con D.P.R. 16/03/1989
S.S.Cassia, 19 27100 PAVIA
S.C. TECNICO-PATRIMONIALE

Pad. 30 - ex_Malattie infettive

PIANTA PIANO PRIMO

TAVOLA N°: 1
SCALA: 1:100
DATA: 08/11/2001
REV. | DATA
0 | 21/03/2011
1 | 14/09/2011

90_01_pt primo 150914.dwg

S.C. TECNICO-PATRIMONIALE

Il Progettista e Direttore dei Lavori:

La Proprietà

Il Responsabile del Procedimento

Impresa Esecutrice: