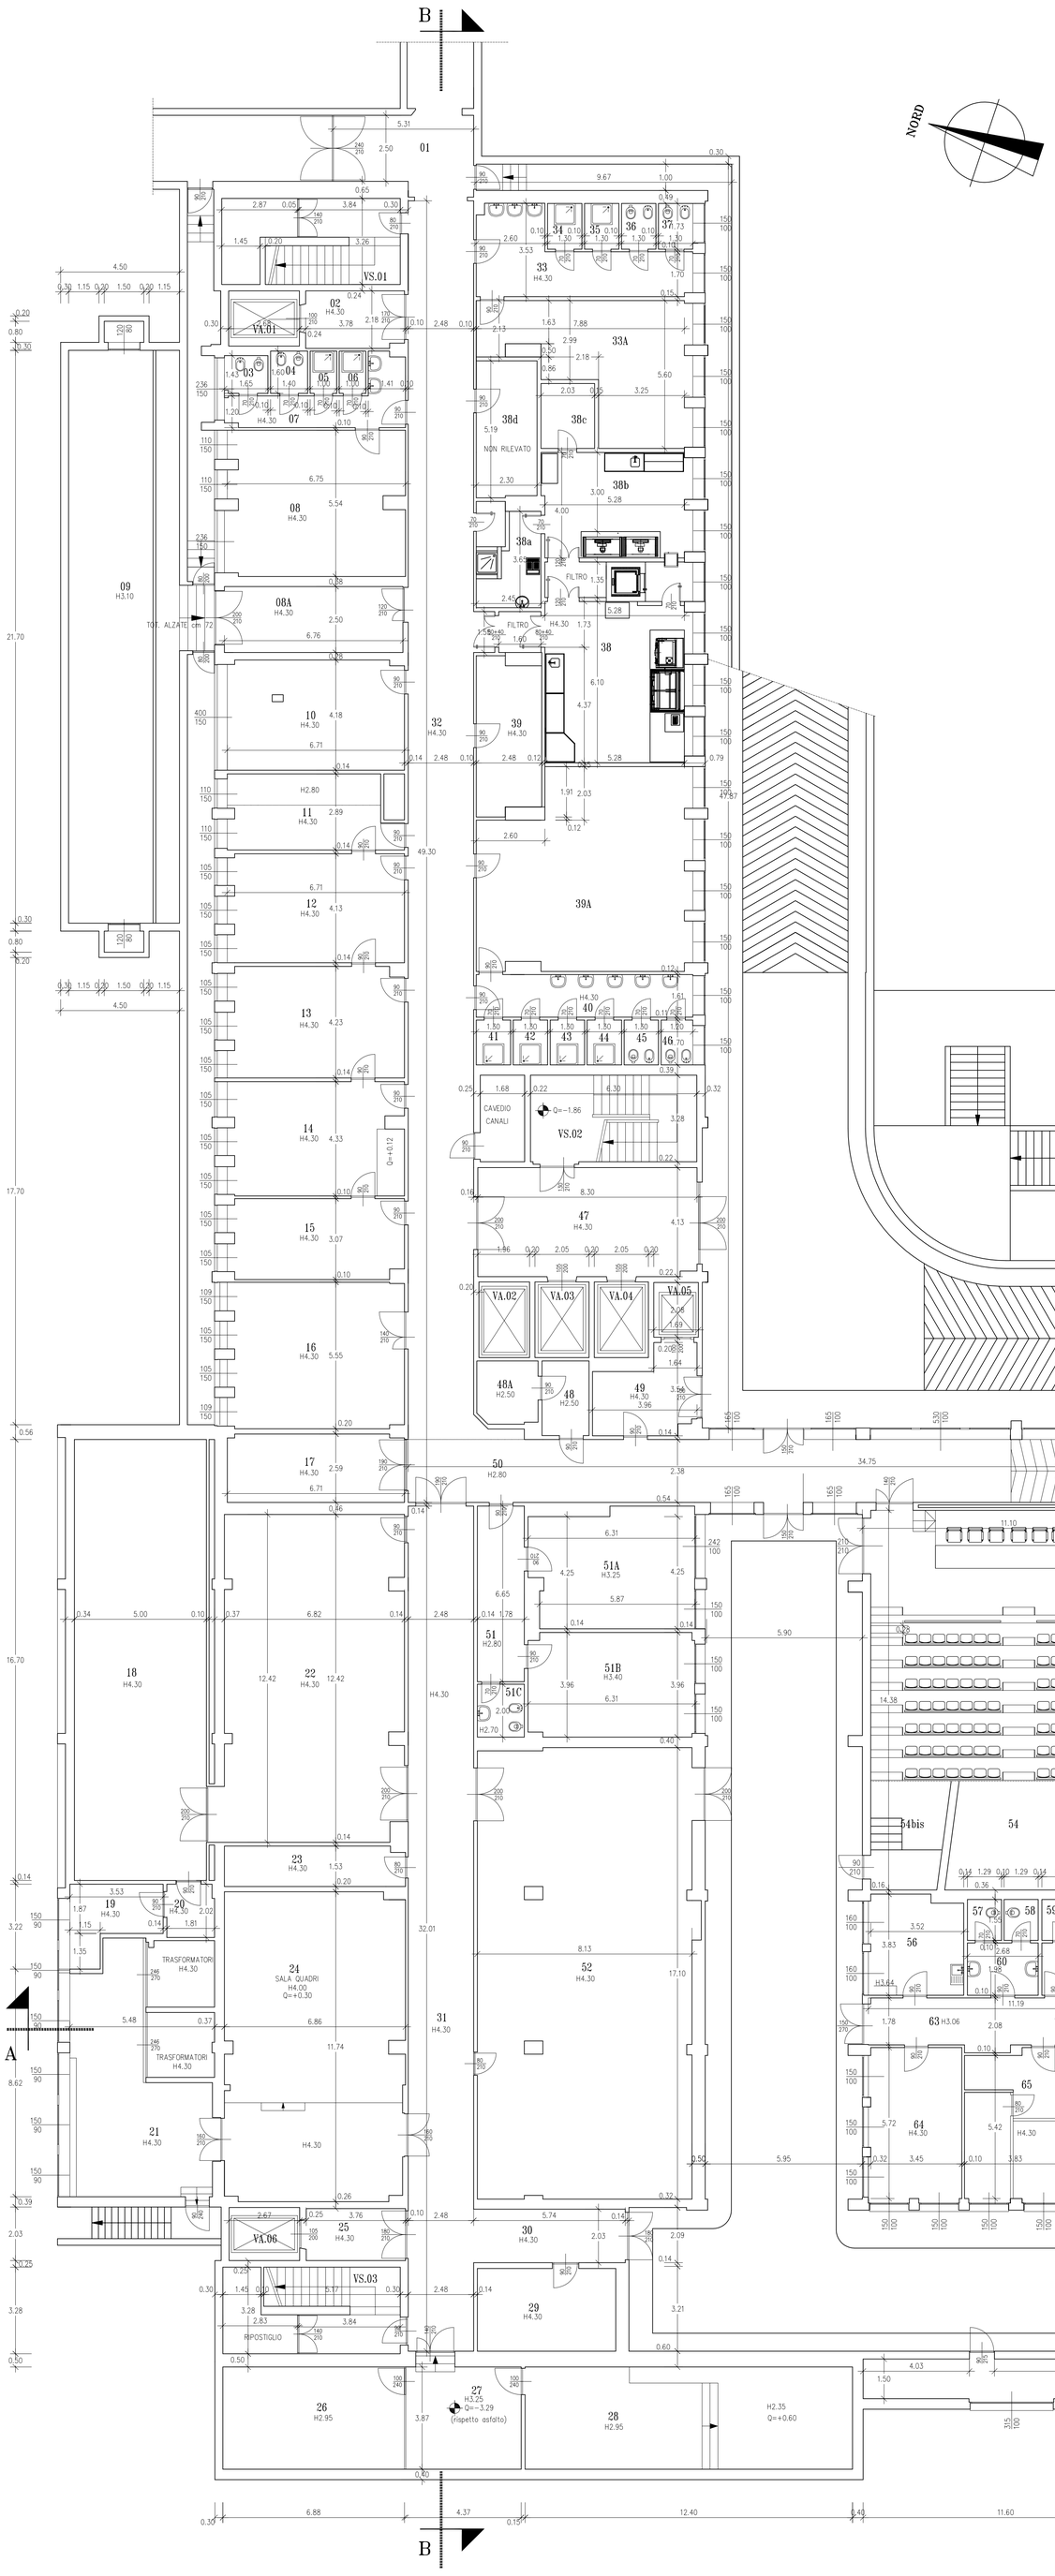


| IDENTIFICATIVO FABBRICATO E PIANO 32.PC. | |
|---|---|
| NUMERO VANO | DESTINAZIONE D'USO |
| 01 | DISIMPEGNO |
| 02 | DISIMPEGNO |
| 03 | SERVIZI IGIENICI |
| 04 | SERVIZI IGIENICI |
| 05 | SERVIZI IGIENICI |
| 06 | SERVIZI IGIENICI |
| 07 | SERVIZI IGIENICI |
| 08 | SPOGLIATOIO |
| 08A | LOCALE CONDIZIONATORE |
| 09 | LOCALE STOCCAGGIO |
| 10 | MAGAZZINO |
| 11 | ARCHIVIO |
| 12 | MAGAZZINO |
| 13 | MAGAZZINO |
| 14 | MAGAZZINO |
| 15 | MAGAZZINO |
| 16 | GRUPPO DI CONTINUITA' |
| 17 | LOCALE ASPIRAZIONE |
| 18 | CENTRALE FRIGORIFERA |
| 19 | LOCALE TECNICO |
| 20 | DISIMPEGNO |
| 21 | CABINA ELETTRICA |
| 22 | SOTTOCENTRALE TERMICA |
| 23 | LOCALE TECNICO |
| 24 | SALA QUADRI |
| 25 | DISIMPEGNO |
| 26 | MAGAZZINO |
| 27 | DISIMPEGNO |
| 28 | GRUPPO ELETTROGENO |
| 29 | DEPOSITO GAS MEDICALI |
| 30 | CORRIDOIO |
| 31 | CORRIDOIO |
| 32 | CORRIDOIO |
| 33 | SERVIZI IGIENICI |
| 33A | SPOGLIATOIO |
| 34 | SERVIZI IGIENICI |
| 35 | SERVIZI IGIENICI |
| 36 | SERVIZI IGIENICI |
| 37 | SERVIZI IGIENICI |
| 38 | CAMERA CALDA |
| 38a | DECONTAMINAZIONE SPOGLIATOIO |
| 38b | CONTROLLO QUALITA' |
| 38c | DEPOSITO |
| 39 | TELECOM |
| 39A | MAGAZZINO |
| 40 | SERVIZI IGIENICI |
| 41 | SERVIZI IGIENICI |
| 42 | SERVIZI IGIENICI |
| 43 | SERVIZI IGIENICI |
| 44 | SERVIZI IGIENICI |
| 45 | SERVIZI IGIENICI |
| 46 | SERVIZI IGIENICI |
| 47 | INGRESSO |
| 48 | LOCALE MOTORE |
| 48A | LOCALE MOTORE |
| 49 | ATRIO |
| 50 | CORRIDOIO |
| 51 | CORRIDOIO |
| 51A | MAGAZZINO |
| 51B | MAGAZZINO |
| 51C | BAGNO |
| 52 | CENTRALE CONDIZIONAMENTO |
| 54 | RIPOSTIGLIO |
| 54a | gruppo continuità |
| 55 | RIPOSTIGLIO |
| 56 | SPOGLIATOIO |
| 57 | SERVIZI IGIENICI |
| 58 | SERVIZI IGIENICI |
| 59 | SERVIZI IGIENICI |
| 60 | SERVIZI IGIENICI |
| 61 | DISIMPEGNO |
| 62 | RIPOSTIGLIO |
| 63 | CORRIDOIO |
| 64 | SPOGLIATOIO |
| 65 | LABORATORIO |

| IDENTIFICATIVO FABBRICATO E PIANO 32.PC. | |
|---|---|
| NUMERO VANO | DESTINAZIONE D'USO |
| 66 | MAGAZZINO E IMPIANTI |
| 67 | MAGAZZINO |
| 68 | LABORATORIO |
| 69 | LABORATORIO |
| 70 | LABORATORIO |
| 71 | LABORATORIO |
| 72 | LABORATORIO |
| 73 | LABORATORIO |
| 74 | DISIMPEGNO |
| 75 | CORRIDOIO |
| 76 | DISIMPEGNO |
| 77 | CORRIDOIO |
| 78 | SALA RELAX |
| 79 | STUDIO |
| 80 | STUDIO CAPOSERVIZIO |
| 81 | UFFICIO |
| 82 | CORRIDOIO |
| 83 | DISIMPEGNO |
| 84 | SPOGLIATOIO |
| 85 | SPOGLIATOIO |
| 86 | SERVIZI IGIENICI |
| 87 | SERVIZI IGIENICI |
| 88 | SERVIZI IGIENICI |
| 89 | SERVIZI IGIENICI |
| 90 | SERVIZI IGIENICI |
| 91 | vedi 111 |
| 92 | vedi 111 |
| 93 | vedi 111 |
| 94 | vedi 111 |
| 95 | POSTA PNEUMATICA |
| 96 | ACCETTAZIONE CAMPIONI |
| 97 | MEDICO DI GUARDIA |
| 98 | MEDICO DI GUARDIA |
| 99 | DEPOSITO |
| 100 | CORRIDOIO |
| 101 | CELLA FRIGORIFERA |
| 102 | SALA MOTORE |
| 103 | CELLA FRIGORIFERA |
| 104 | CELLA FRIGORIFERA |
| 105 | SERVIZI IGIENICI |
| 106 | SERVIZI IGIENICI |
| 107 | DISIMPEGNO |
| 108 | SERVIZI IGIENICI |
| 109 | SERVIZI IGIENICI |
| 110 | vedi 111 |
| 111 | LABORATORIO |
| 112 | vedi 111 |
| 113 | MAGAZZINO |
| VS.01 | VANO SCALA |
| VS.02 | VANO SCALA |
| VS.03 | VANO SCALA |
| VS.04 | VANO SCALA |
| VS.05 | VANO SCALA |
| VA.01 | VANO ASCENSORE |
| VA.02 | VANO ASCENSORE |
| VA.03 | VANO ASCENSORE |
| VA.04 | VANO ASCENSORE |
| VA.05 | VANO ASCENSORE |
| VA.06 | VANO ASCENSORE |
| VA.07 | VANO ASCENSORE |


Fondazione IRCCS Policlinico San Matteo

Sistema Socio Sanitario
Regione Lombardia

DIPARTIMENTO AMMINISTRATIVO

U.O.C. TECNICO PATRIMONIALE

Direttore
Dott. Ing. Rossella Delbò

Tel. 0382 503778
Fax 0382 503039
ufficiotecnico@smatteo.pv.it


UBICAZIONE
Pad. 32 - Reparti Speciali

LAVORO

TITOLO ELABORATO
PIANTA PIANO CANTINA

TAVOLA NUM.
1

DATA
18 Aprile 2018

SCALA
1:100

| REVISIONE | DATA | | |
|---|---|---|---|
| 1 | | 4 | |
| 2 | | 5 | |
| 3 | | 6 | |

FILE
32pca 20181122.dwg

PROC.

C.U.P.

PROGETTO
Fondazione IRCCS Policlinico San Matteo - Pavia
U.O.C. TECNICO-PATRIMONIALE

Il Progettista e Direttore dei Lavori

La Proprietà

Il Responsabile del Procedimento

Impresa Esecutrice: