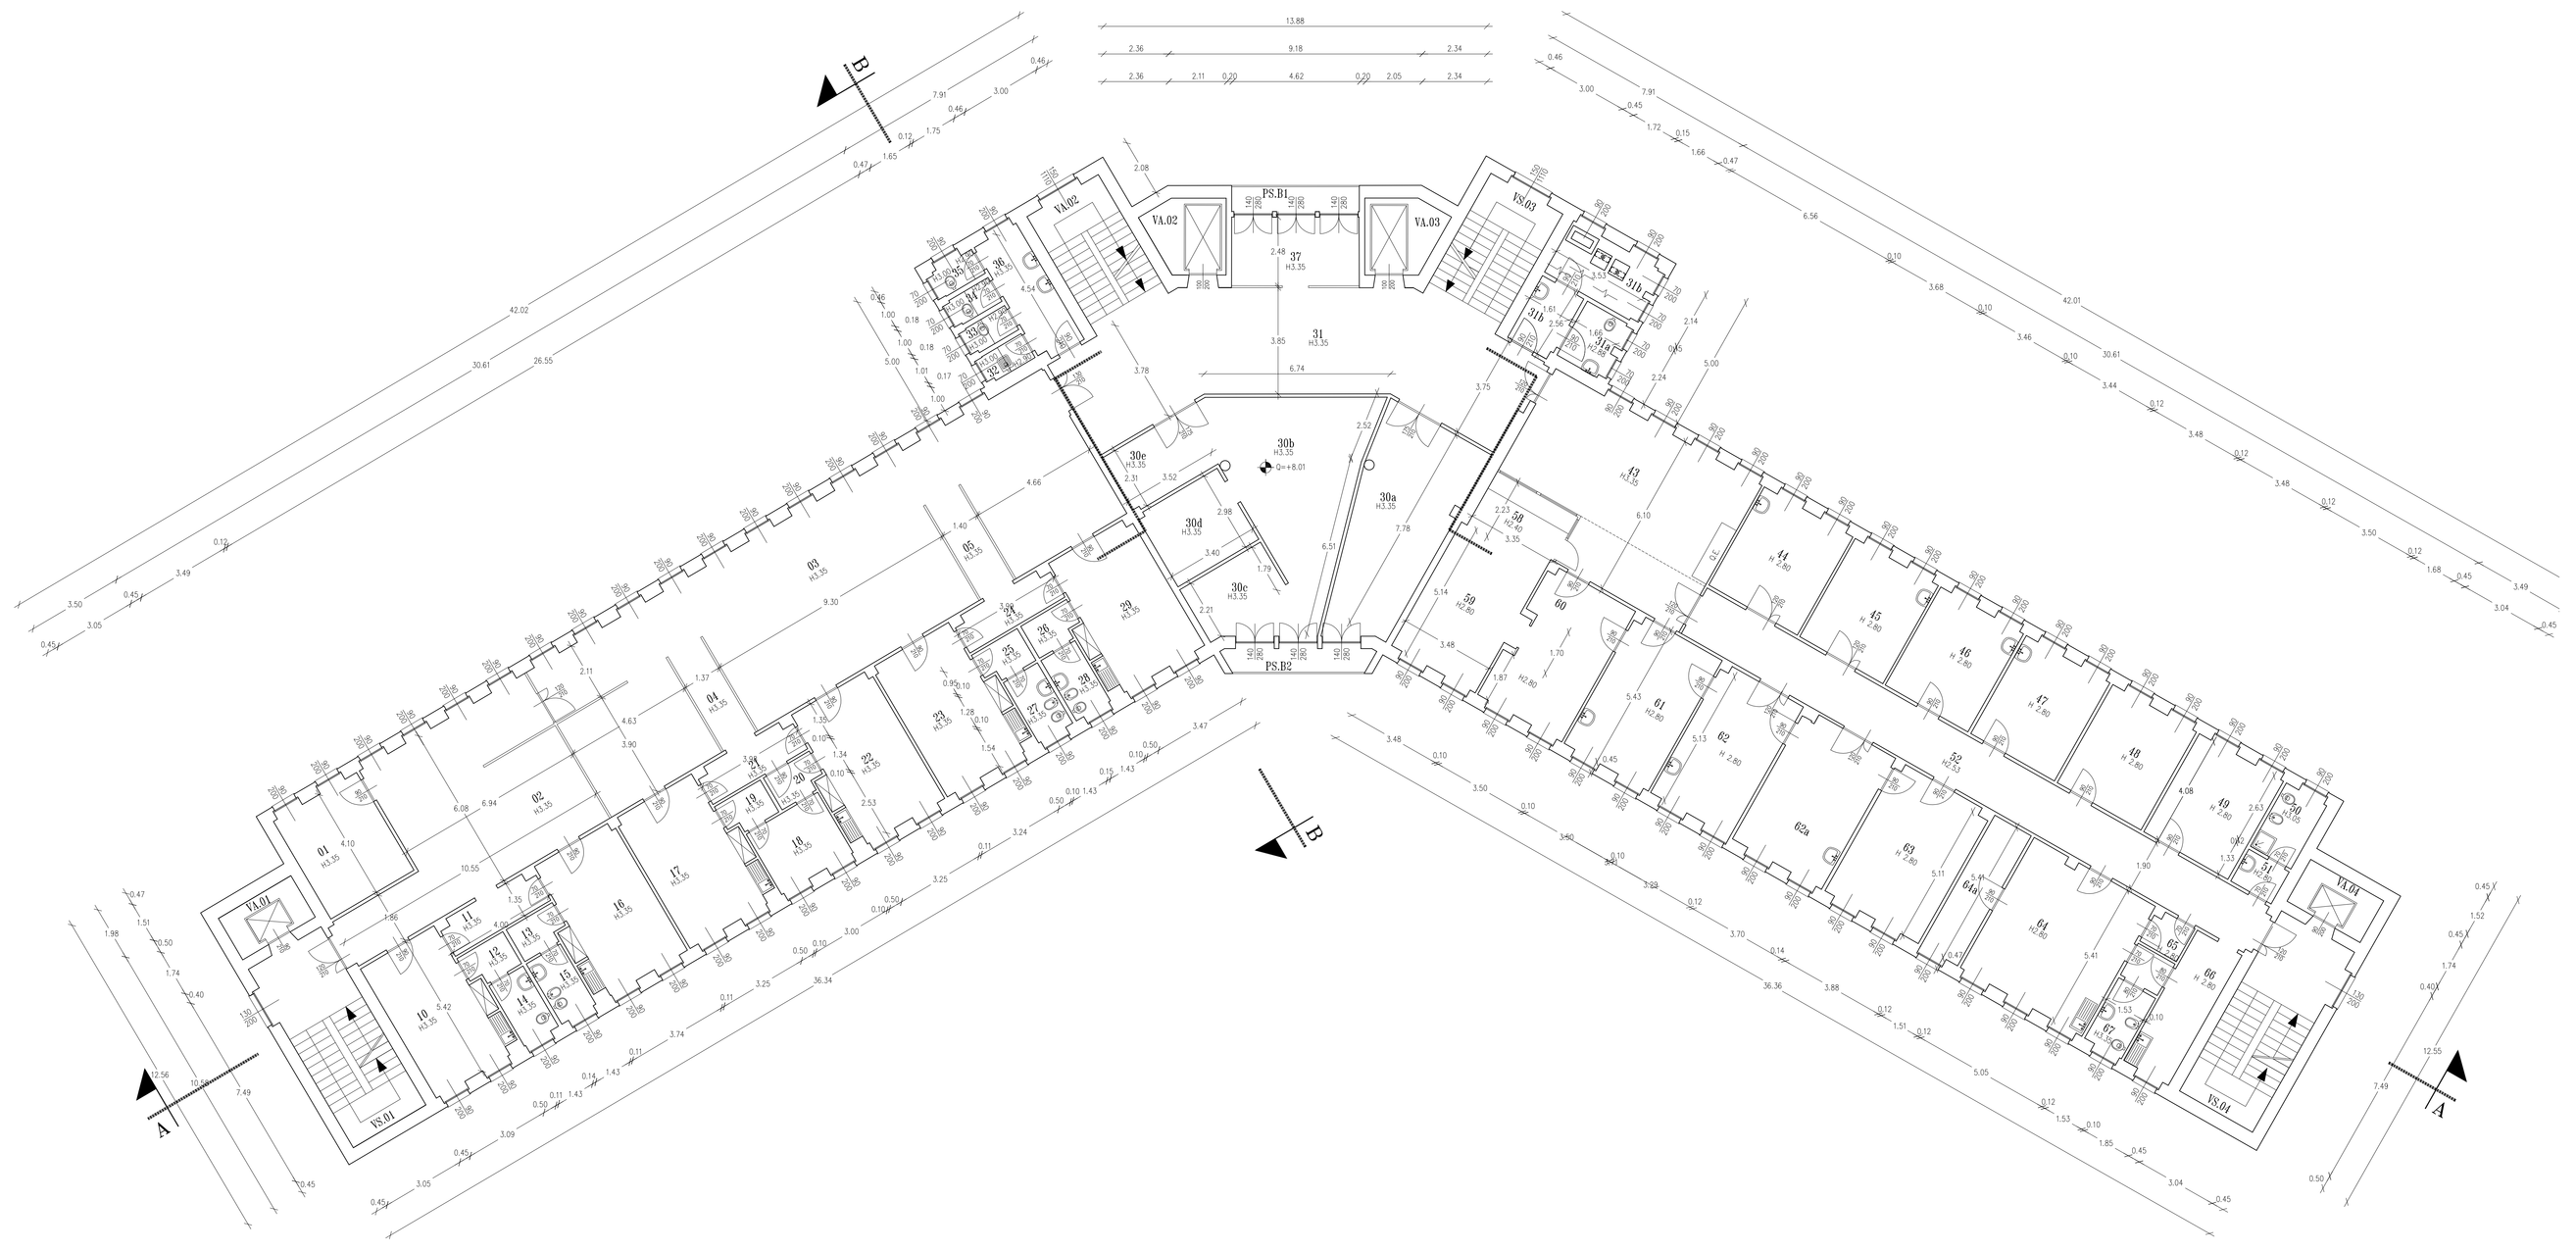

IDENTIFICATIVO FABBRICATO E PIANO

33.PS.

NUMERO VANO	DESTINAZIONE D'USO
01	SPOGLIATOIO
02	ATTESA
03	ATTESA
04	CORRIDOIO
05	CORRIDOIO
10	AMBULATORIO
11	DISIMPEGNO
12	SERVIZI IGIENICI
13	SERVIZI IGIENICI
14	SERVIZI IGIENICI
15	AMBULATORIO
16	AMBULATORIO
17	AMBULATORIO
18	AMBULATORIO
19	SPOGLIATOIO
20	SPOGLIATOIO
21	DISIMPEGNO
22	AMBULATORIO
23	AMBULATORIO
24	DISIMPEGNO
25	SERVIZI IGIENICI
26	SERVIZI IGIENICI
27	SERVIZI IGIENICI
28	AMBULATORIO
29	AMBULATORIO
30a	AMBULATORIO
30b	AMBULATORIO
30c	AMBULATORIO
30d	AMBULATORIO
30e	AMBULATORIO
31	DISIMPEGNO
31a	BAGNO DISABILI
31b	LOCALE TECNICO
31c	DISIMPEGNO
32	SERVIZI IGIENICI
33	SERVIZI IGIENICI
34	SERVIZI IGIENICI
35	SERVIZI IGIENICI
36	SERVIZI IGIENICI
37	RISTORO
38	SERVIZI IGIENICI
39	SERVIZI IGIENICI
40	SERVIZI IGIENICI
41	SERVIZI IGIENICI
42	SERVIZI IGIENICI
43	SALA VISITA
44	SALA VISITA
45	SALA VISITA
46	SALA VISITA
47	REFERTAZIONE
48	STUDIO MEDICO
49	STUDIO MEDICO
50	SERVIZI IGIENICI
51	SERVIZI IGIENICI
52	DEPOSITO
53	SPOGLIATOIO
54	SPOGLIATOIO
55	SOPPRESSO
56	SOPPRESSO
57	SOPPRESSO
58	RECEPTION
59	SEGRETERIA
60	ARCHIVIO
61	SALA ECOGRAFIA
62	REFERTAZIONE
62a	SALA MAMMOGRAFIA
63	SALA VISITA
64	BIOPSIA
64a	DEPOSITO
65	SPOGLIATOIO
66	DISIMPEGNO
67	SERVIZI IGIENICI
68	ATTESA
VS.01	VANO SCALA
VS.02	VANO SCALA
VS.03	VANO SCALA
VS.04	VANO SCALA
VA.01	VANO ASCENSORE
VA.02	VANO ASCENSORE
VA.03	VANO ASCENSORE
VA.04	VANO ASCENSORE
PS.B1	BALCONE
PS.B2	BALCONE

FONDAZIONE
IRCCS POLICLINICO "SAN MATTEO"

Istituto di Ricovero e Cura a Carattere Scientifico
di Diritto pubblico (D.M. 28/4/2006)
V.le Golgi, 19 27100 PAVIA

S.C. TECNICO-PATRIMONIALE

UBICAZIONE: 33- Poliambulatorio	TAVOLA: 4	DATA: 22/02/2010
LAVORO:		SCALA: 1:100
	REV. 1	DATA 04/02/2011
DISEGNO: Pianta Piano Secondo	FILE: 33_psa.dwg	

PROGETTO: STRUTTURA TECNICO-PATRIMONIALE	Il Responsabile del Procedimento
Il Progettista	La Proprietà
Collaboratori: Edile: Elettrico: Meccanico:	Impresa Esecutrice: