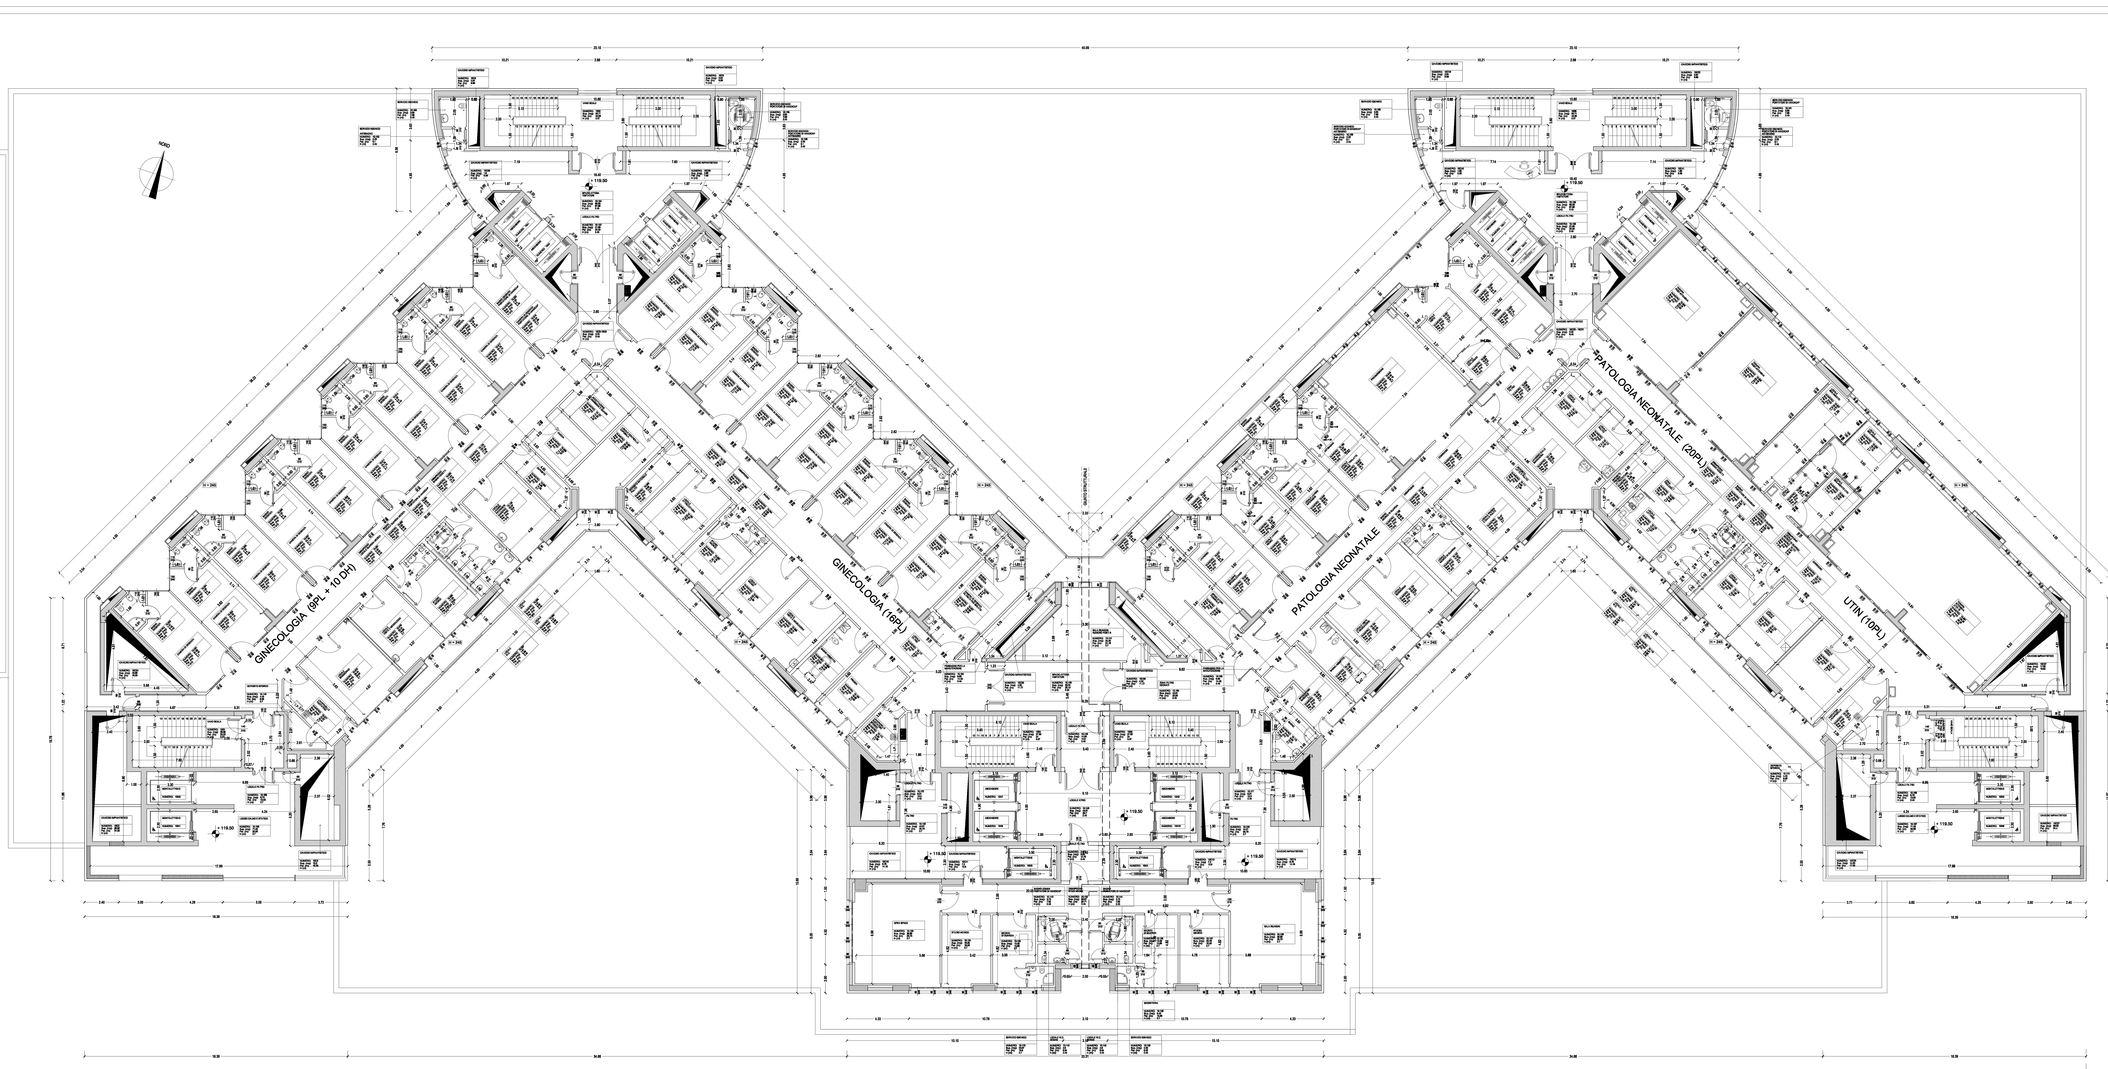

	Lavello in acciaio inox da fornire con prescrizioni da capitolato (esiste solo predisposizione)
	Lavabo in ceramica esistente Questi lavelli nei locali vuotatoio devono essere asportati e sostituiti con lavelli in acciaio inox da fornire con prescrizioni da capitolato
	Lavapadelle da fornire (esiste solo predisposizione)
	Lavapadelle e vuotatoio di tipo combinato da fornire (esiste solo predisposizione)
	Vasca per bagno assistito da fornire (esiste solo predisposizione)

N.B.: LE MISURE ED IL POSIZIONAMENTO DEI SANITARI SONO DA VERIFICARE IN LOCO

FONDAZIONE
IRCCS POLICLINICO "SAN MATTEO"
Istituto di Ricovero e Cura a Carattere Scientifico
di Diritto pubblico (D.M. 28/9/2006)
V.le Golgi, 19 27100 PAVIA
STRUTTURA TECNICO-PATRIMONIALE

EDIFICIO: Pad. 43 - D.E.A.

LAVORO: LAVORI DI REALIZZAZIONE DEL DIPARTIMENTO DI EMERGENZA ED ACCETTAZIONE (E.A.S. - D.E.A.) PIASTRA CHIRURGICA E TORRI DI DEGENZA

Terza Perizia Modificativa e Suppletiva

STATO ELABORATO: PIANTA SETTIMO PIANO DEGENZE (quota s.l.m. +119,50 m.) / PROGETTO	CATELLA N.: 3P_AA_12.A.012 DATA: Giugno 2010 SCALA: 1:100 REVISIONE: 1 2 3 4 DATA: 06 Set. 2010
FILE: 3P_AA_12.A.012_7 DEGENZE.dwg	PROT.: 2003000788 CUP: B24I07000000006

PROGETTO: STRUTTURA TECNICO-PATRIMONIALE	Sito: Cantiere: Viewplan:
Il Progettista e Direttore dei Lavori: Dott. Ing. Luciano Marabelli	La Proprietà
Il Responsabile del Procedimento: Dott. Ing. Rossella Dello	Impresa Esecutrice: A.T.I. DEC S.p.A. - Bari BUSI S.p.A. - Bologna