
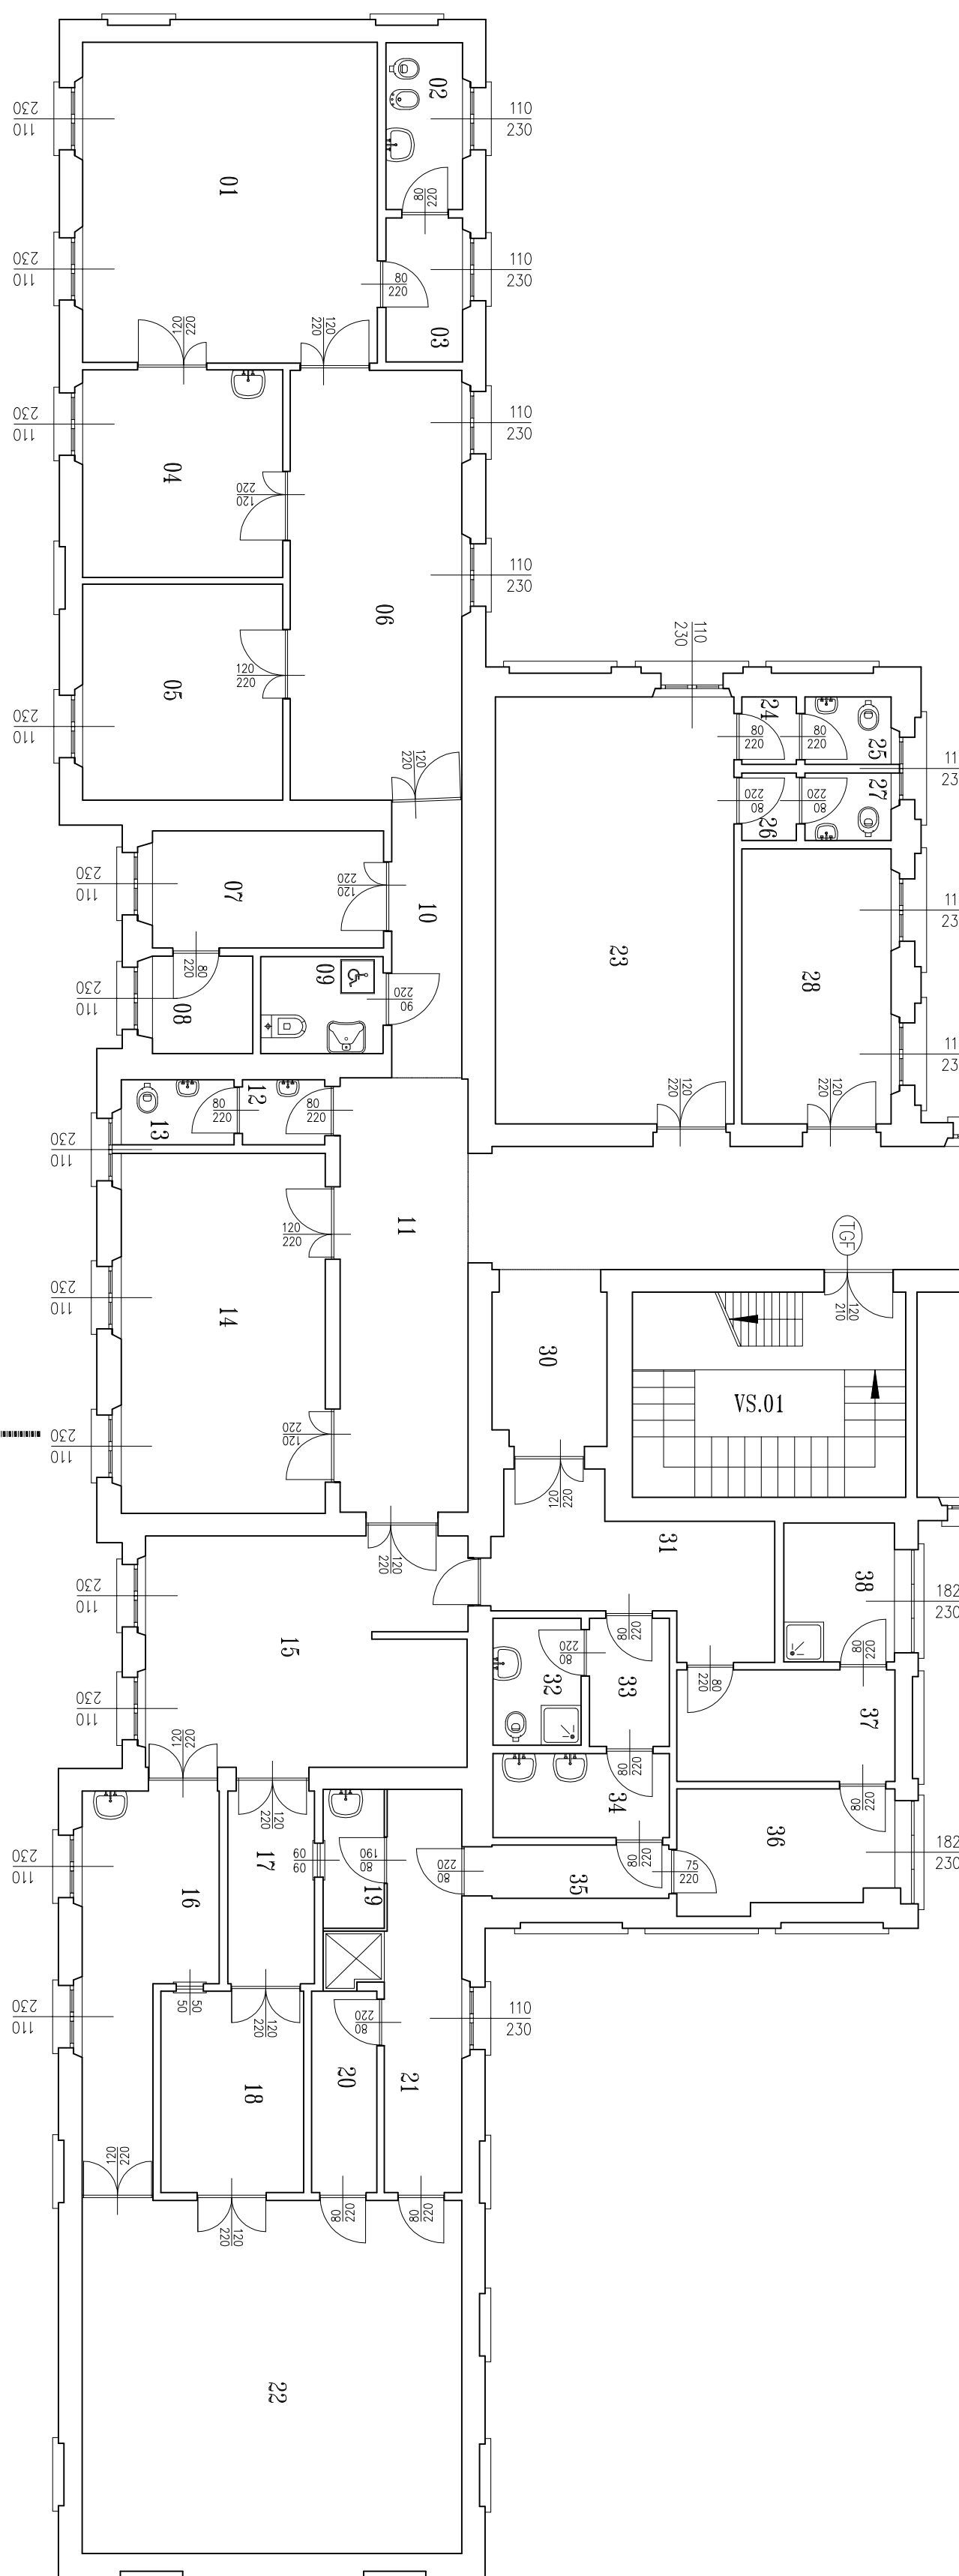


IDENTIFICATIVO FABBRICATO E PIANO	
01.PP.	
NUMERO VANO	DESTINAZIONE D'USO
01	DIRETTORE
02	SERVIZIO IGIENICO
03	SERVIZIO IGIENICO
04	AMBULATORIO
05	MEDICI
06	DISPENSARIO
07	LABORATORIO
08	LABORATORIO
09	SERVIZIO IGIENICO DISABILI
10	DISPENSARIO
11	SERVIZIO IGIENICO UTENTI
12	SERVIZIO IGIENICO UTENTI
13	LOC. AMMINISTRATIVO
14a	LOC. AMMINISTRATIVO
15	DEPOSITO SPORCO
16	DEPOSITO SPORCO
17	PREPARAZIONE PAZIENTI
18	SALA RISTAGLIO
19	LOC. RISTAGLIO
20	LOC. RISTAGLIO
21	CORRIDOIO
22	CORRIDOIO
23	SALA OPERATORIA
24	DAY SURGERY
25	SERVIZIO IGIENICO
26	SERVIZIO IGIENICO
27	SERVIZIO IGIENICO
28	MAGAZZINO
29	DISPENSARIO
30	DISPENSARIO
31	SERVIZIO IGIENICO
32	SERVIZIO IGIENICO
33	CAMBI DONNE
34	CAMBI DONNE
35	CORRIDOIO
36	PREPARAZIONE CHIRURGICI
37	CAMBI UOMINI
38	CAMBI UOMINI
39	SERVIZIO IGIENICO
40	SERVIZIO IGIENICO
41	SERVIZIO IGIENICO
42	REPOSTIGLIO
43	SERVIZIO IGIENICO
44	SERVIZIO IGIENICO
45	SERVIZIO IGIENICO
46	SERVIZIO IGIENICO
47	SERVIZIO IGIENICO
48	SERVIZIO IGIENICO
49	SERVIZIO IGIENICO
50	CORRIDOIO
51	CORRIDOIO
52	CAMERA
53	CAMERA
54	CAMERA
55	MEDICI
56	PARAFARMACIA
57	SERVIZIO IGIENICO
58	SERVIZIO IGIENICO
59	CONSERVATIVA
60	SERVIZIO IGIENICO
61	SERVIZIO IGIENICO
62	SERVIZIO IGIENICO
63	SERVIZIO IGIENICO
64	DIRETTORE
65	DIRETTORE
66	SERVIZIO IGIENICO
67	SERVIZIO IGIENICO
68	SERVIZIO IGIENICO
69	DISPENSARIO
70	PARADONTO
71	PROTESICA
72	CORRIDOIO
73	REPOSTIGLIO
74	REPOSTIGLIO
75	CORRIDOIO
76	CORRIDOIO
77	SERVIZIO IGIENICO
78	SERVIZIO IGIENICO
79	CAMERA
80	DISPENSARIO
81	SERVIZIO IGIENICO
82	SERVIZIO IGIENICO
83	SERVIZIO IGIENICO
84	SERVIZIO IGIENICO
85	SERVIZIO IGIENICO

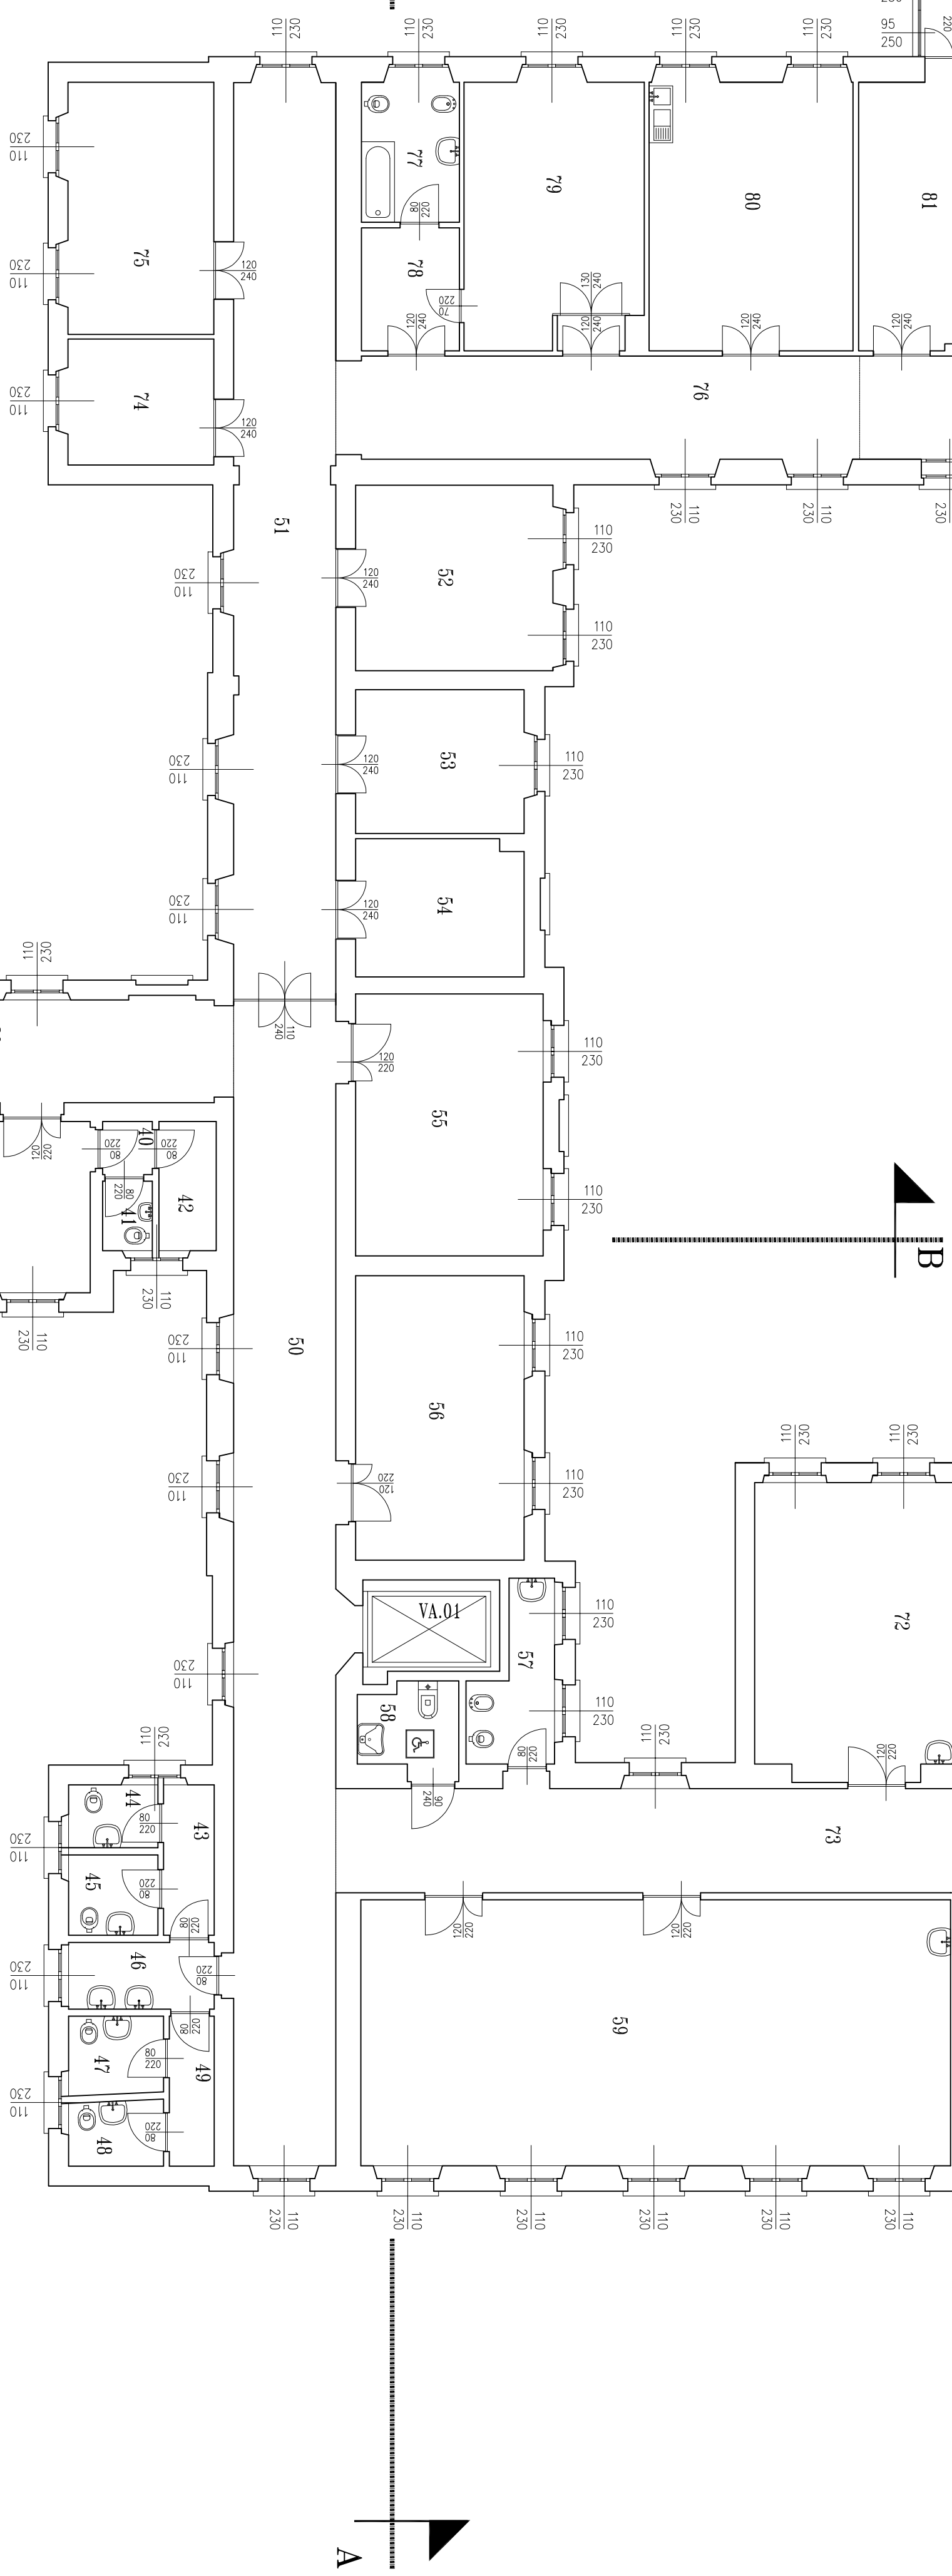

FONDAZIONE
IRCCS POLICLINICO "SAN MATTEO"
Istituto di Ricovero e Cura a Carattere Scientifico
di Diritto pubblico (D.M. 28.8.2006)
V.le Golgi, 19 27100 PAVIA
STRUTTURA TECNICO-PATRIMONIALE

UBICAZIONE	
04 - Odontoiatria	
LAVORO	INQUADRA
3	
1:100	
REV.	DATA
1	2012/2012
TITOLARE	

PROGETTO	
STRUTTURA TECNICO-PATRIMONIALE	
Il Responsabile del Progettamento	
Il Progettista	
La Proprietà	
Collaboratori:	
