
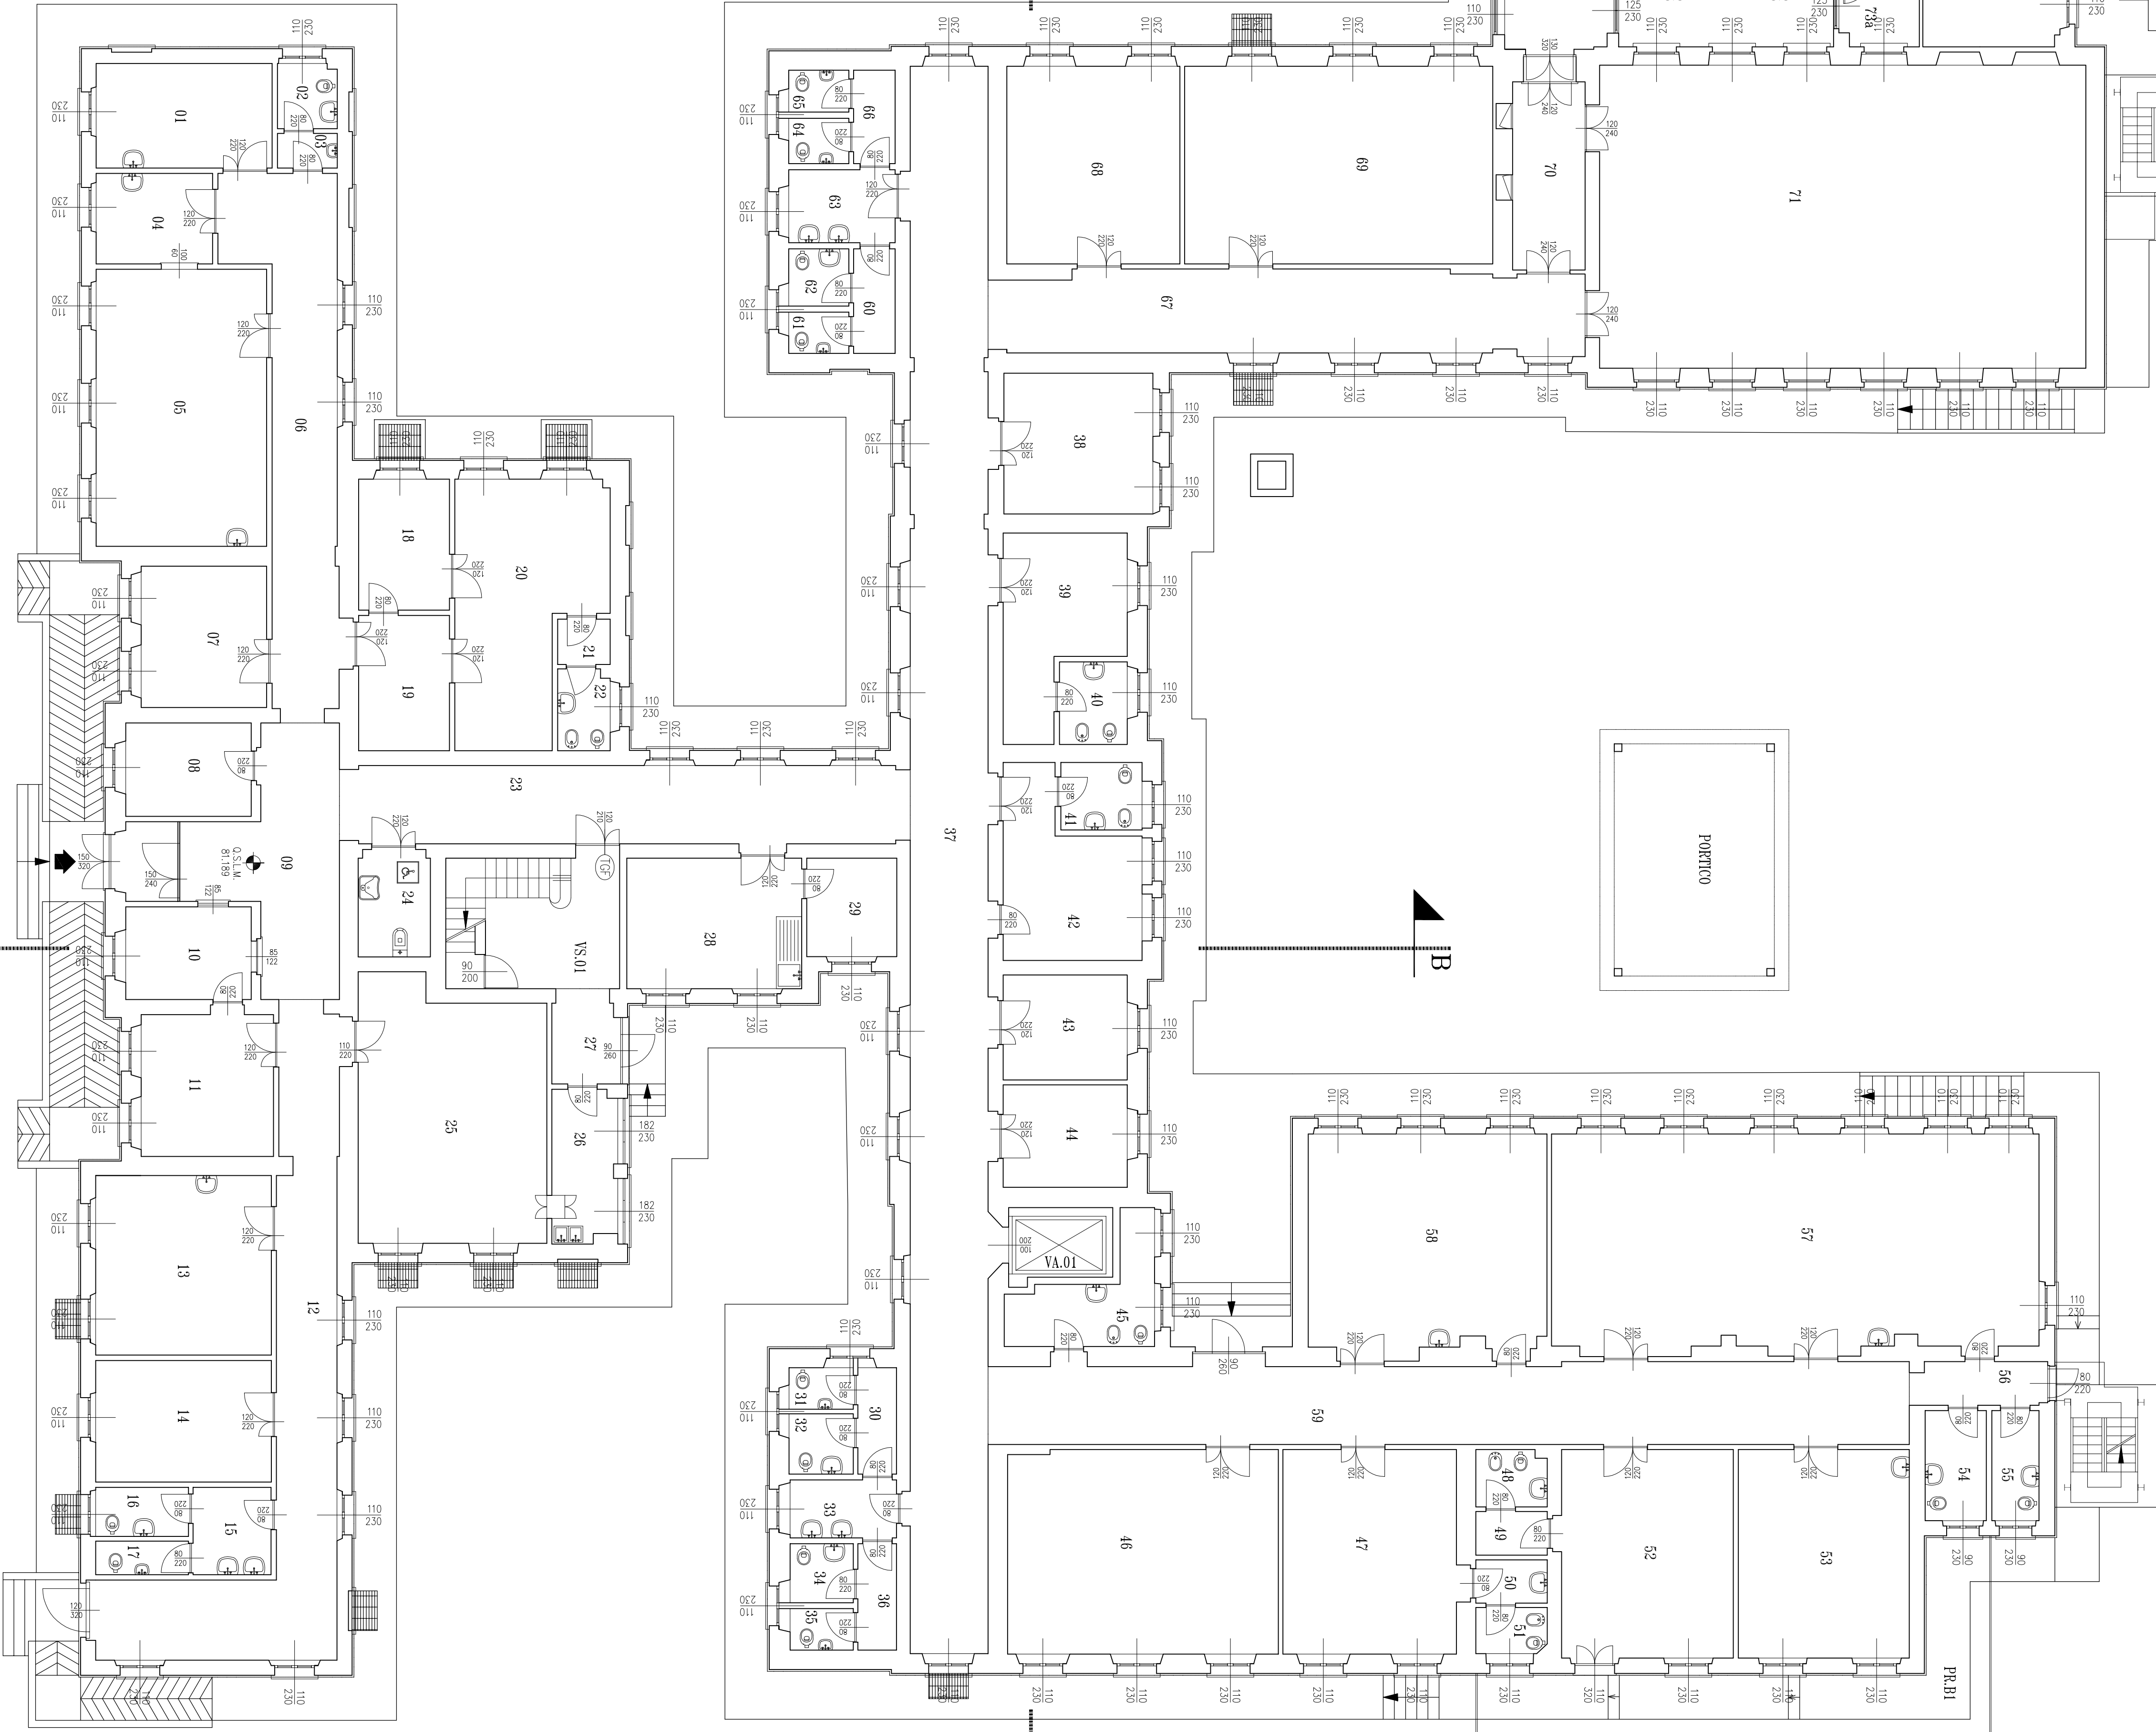
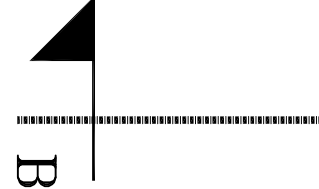


IDENTIFICATIVO FABBRICATO E PIANO	
04.PR.	
NUMERO	DESTINAZIONE D'USO
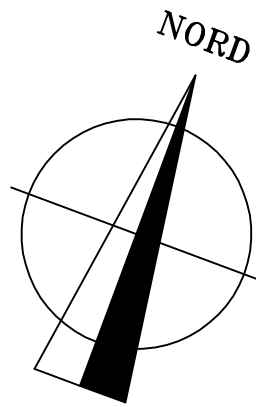

**FONDAZIONE**  
**IRCCS POLICLINICO "SAN MATTEO"**  
Istituto di Ricovero e Cura a Carattere Scientifico  
S.C. TECNICO-PATRIMONIALE

LAVORO	
04 - Odontoiatria	
REDAZIONE	2
SCALE	1:100
DATA	16/01/2011

PROGETTO

S.C. TECNICO-PATRIMONIALE

Il Responsabile del Progettato

La Proprietà

Il Progettista

Impresa Esecutrice:

Meccanico: