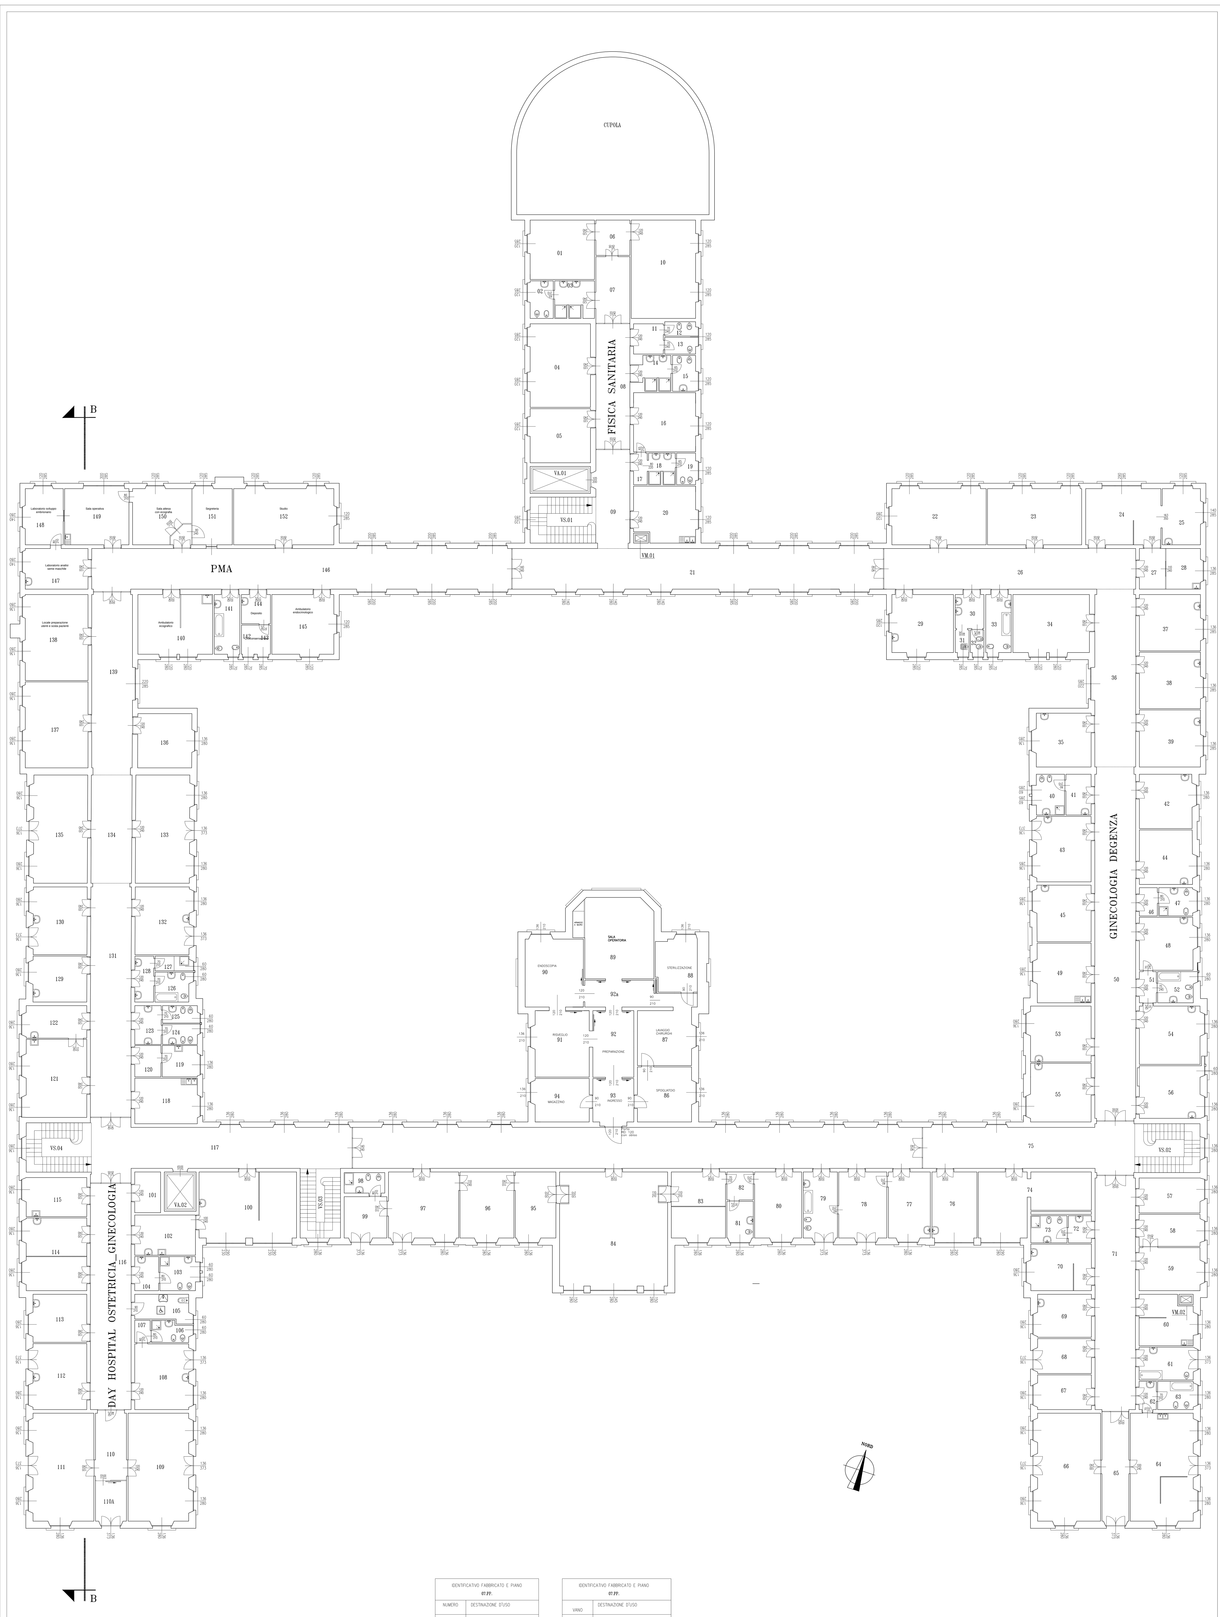

IDENTIFICATIVI FABBRICATO E PIANO	
07.FF.	
NUMERO	DESTINAZIONE D'USO
01	UFFICIO
02	SERVIZI IGIENICI
03	SERVIZI IGIENICI
04	UFFICIO
05	UFFICIO
06	RIPOSTIGLIO
07	CORRIDOIO
08	CORRIDOIO
09	CORRIDOIO
10	UFFICIO
11	SERVIZI IGIENICI
12	SERVIZI IGIENICI
13	SERVIZI IGIENICI
14	SERVIZI IGIENICI
15	SERVIZI IGIENICI
16	UFFICIO
17	SERVIZI IGIENICI
18	SERVIZI IGIENICI
19	SERVIZI IGIENICI
20	CORRIDOIO
21	CORRIDOIO
22	DEGENZA
23	DEGENZA
24	SALA MEDICAZIONI
25	SALA MEDICAZIONI
26	CORRIDOIO
27	SALA MEDICAZIONI
28	SALA MEDICAZIONI
29	DEGENZA
30	SERVIZI IGIENICI
31	SERVIZI IGIENICI
32	SERVIZI IGIENICI
33	SERVIZI IGIENICI
34	DEGENZA
35	DEGENZA
36	CORRIDOIO
37	UFFICIO
38	DEGENZA
39	DEGENZA
40	SERVIZI IGIENICI
41	SERVIZI IGIENICI
42	DEGENZA
43	DEGENZA
44	DEGENZA
45	DEGENZA
46	SERVIZI IGIENICI
47	SERVIZI IGIENICI
48	DEGENZA
49	CUCINA
50	CORRIDOIO
51	SERVIZI IGIENICI
52	SERVIZI IGIENICI
53	DEGENZA
54	DEGENZA
55	DEGENZA
56	DEGENZA
57	SPOGLIATOIO
58	SPOGLIATOIO
59	COORDINATRICE OSTETRICIA
60	AMBULATORIO
61	SERVIZI IGIENICI
62	SERVIZI IGIENICI
63	SERVIZI IGIENICI
64	AMBULATORIO
65	CORRIDOIO
66	AULA
67	ARCHIVIO ONCOLOGICO
68	SPOGLIATOIO
69	UFFICIO
70	AMBULATORIO
71	CORRIDOIO
72	SERVIZI IGIENICI
73	SERVIZI IGIENICI
74	ARCHIVIO
75	CORRIDOIO
76	GUARDIOLA
77	STUDIO
78	STUDIO
79	SERVIZI IGIENICI
80	SERVIZI IGIENICI
81	SERVIZI IGIENICI

IDENTIFICATIVI FABBRICATO E PIANO	
07.FF.	
VANO	DESTINAZIONE D'USO
82	DISIMPEGNO
83	AMBULATORIO
84	BIBLIOTECA
85	CORRIDOIO
86	SPOGLIATOI
87	LAVAGGIO CHIRURGHI
88	STERILIZZAZIONE
89	SALA OPERATORIA
90	ENDOSCOPIA
91	RISVEGLIO
92	PREPARAZIONE
92a	DISIMPEGNO
93	MAGAZZINO
94	SGABERNA
95	STUDIO
96	STUDIO
97	SERVIZI IGIENICI
98	SPOGLIATOIO
99	SPOGLIATOIO CHIRURGA
100	DEPOSITO PULITO
101	MICROCHIRURGIA
102	SERVIZI IGIENICI PERSONALE
103	METABONO PERSONALE
104	SERVIZI IGIENICI DISABILI UTENTI
105	SERVIZI IGIENICI UTENTI
106	SERVIZI IGIENICI UTENTI
107	DEGENZA
108	DEGENZA
109	CORRIDOIO
110	SALA ATTESA
111	DEGENZA
112	LAVORO INFERMIERI
113	STUDIO MEDICO
114	LOCALE VESTI
115	DIREZIONE AMMINISTRATIVA
116	CORRIDOIO
117	CORRIDOIO
118	UFFICIO
119	RIPOSTIGLIO
120	DISIMPEGNO
121	SERVIZI IGIENICI
122	CATALOGO
123	SERVIZI IGIENICI
124	SERVIZI IGIENICI
125	SERVIZI IGIENICI
126	SERVIZI IGIENICI
127	SERVIZI IGIENICI
128	SERVIZI IGIENICI
129	CORRIDOIO
130	STUDIO
131	CORRIDOIO
132	SPOGLIATOIO PERSONALE
133	SPOGLIATOIO MEDICO
134	CORRIDOIO
135	SPOGLIATOIO
136	SPOGLIATOIO
137	SALA COMPUTER
138	PREPARAZIONE UTENTI
139	DEGENZA
140	AMBULATORIO ECOGRAFICO
141	SERVIZI IGIENICI
142	ONCOSCINTIGRAFIA
143	ONCOSCINTIGRAFIA
144	DEGENZA
145	AMBULATORIO
146	CORRIDOIO
147	LABORATORIO ANALISI
148	LABORATORIO
149	SALA OPERATIVA
150	SALA ATTESA CON EDICOLA
151	SEGRETERIA
152	STUDIO
01.01	VANO SCALA
01.02	VANO SCALA
01.03	VANO SCALA
01.04	VANO SCALA
01.01	VANO ASCENSORE
01.02	VANO ASCENSORE
TB.01	VANO MONTACARICHI
TB.02	VANO MONTACARICHI

FONDAZIONE
IRCCS POLICLINICO "SAN MATTEO"
Istituto di Ricovero e Cura a Carattere Scientifico
di Diritto pubblico (D.M. 26/6/2506)
V.le Golgi, 19 27100 PAVIA
S.C. TECNICO-PATRIMONIALE

Pad. 07 - Ostetricia - Ginecologia

Ostetricia Ginecologia

Pianta Piano Primo

3

1:100

09/05/2013

22/05/2013

07pps.dwg

S.C. TECNICO-PATRIMONIALE

La Proprietà
Fondazione IRCCS Policlinico San Matteo Pavia