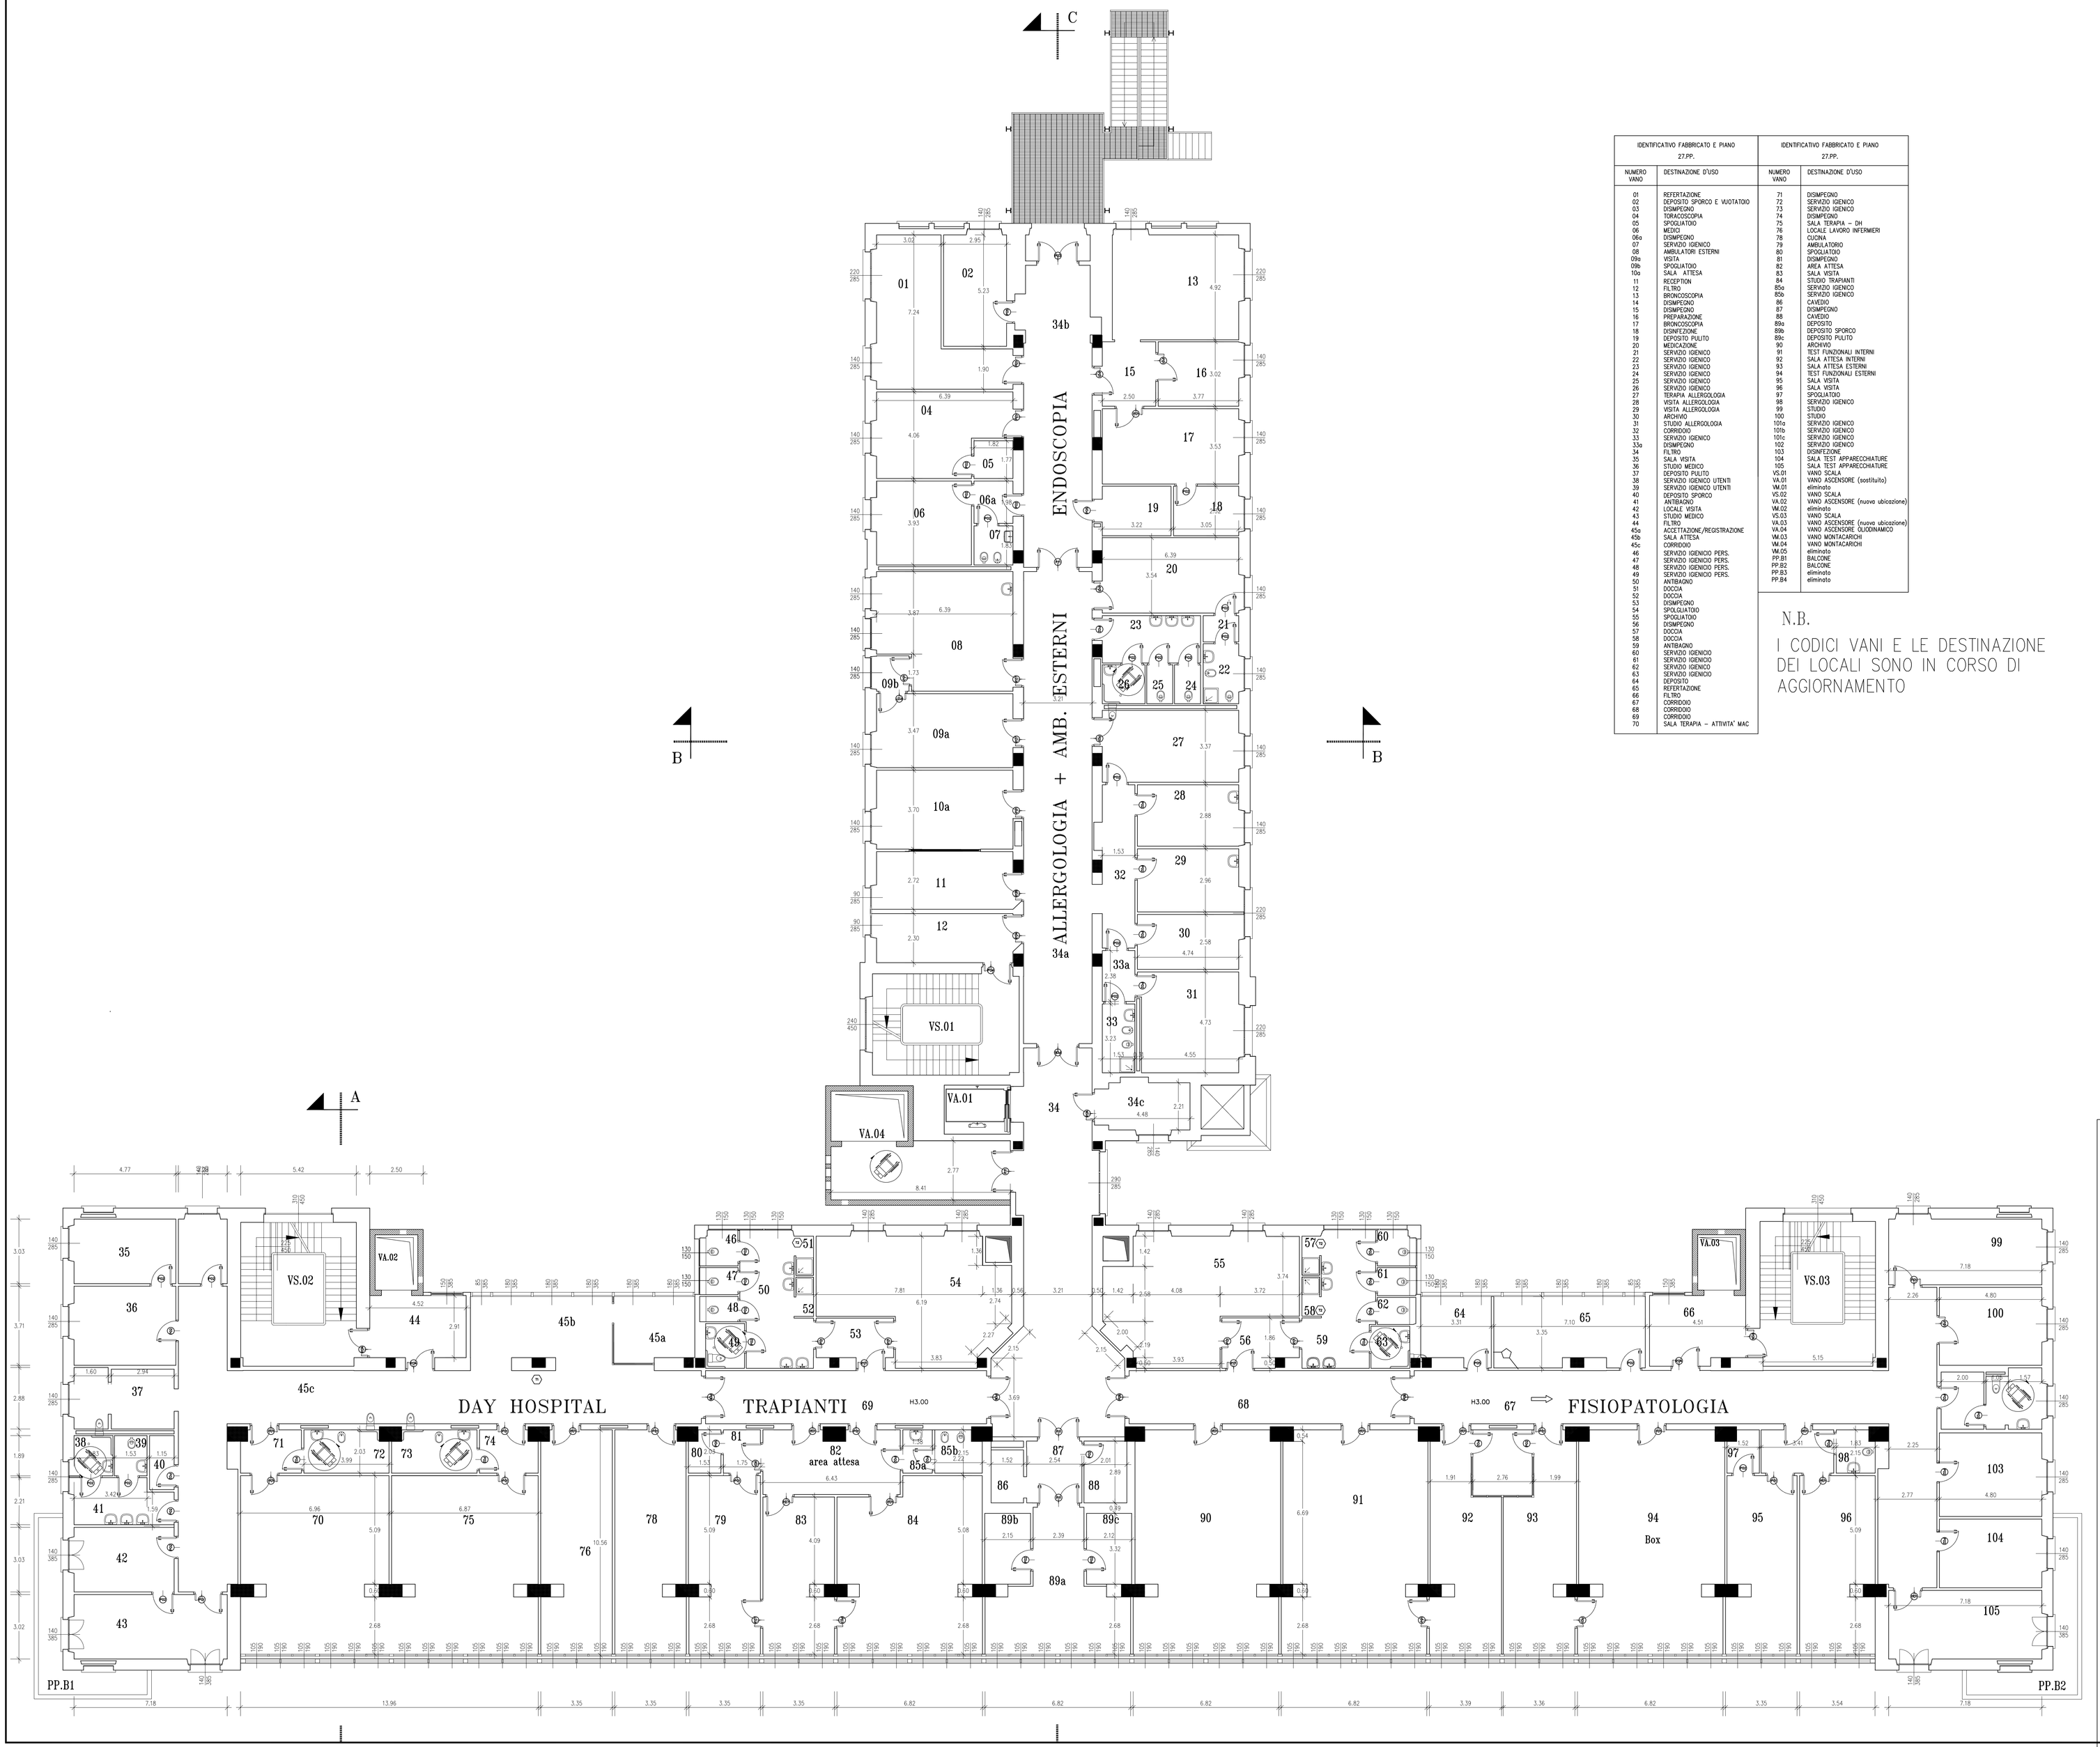

IDENTIFICATIVO FABBRICATO E PIANO 27.PP.	
NUMERO VANO	DESTINAZIONE D'USO
01	REFERTAZIONE
02	DEPOSITO SPORCO E VUOTATOIO
03	DISIMPEGNO
04	TORACOSCOPIA
05	SPOGLIATOIO
06	MEDICO
06a	DISIMPEGNO
07	SERVIZIO IGIENICO
08	AMBULATORI ESTERNI
09a	VISITA
09b	SPOGLIATOIO
10a	SALA ATTESA
11	RECEPTION
12	FILTRO
13	BRONCOSCOPIA
14	DISIMPEGNO
15	DISIMPEGNO
16	PREPARAZIONE
17	BRONCOSCOPIA
18	DISINFEZIONE
19	DEPOSITO PULITO
20	MEDICAZIONE
21	SERVIZIO IGENICO
22	SERVIZIO IGENICO
23	SERVIZIO IGENICO
24	SERVIZIO IGENICO
25	SERVIZIO IGENICO
26	SERVIZIO IGENICO
27	TERAPIA ALLERGOLOGIA
28	VISITA ALLERGOLOGIA
29	VISITA ALLERGOLOGIA
30	ARCHIVIO
31	STUDIO ALLERGOLOGIA
32	CORRIDOIO
33	SERVIZIO IGENICO
33a	DISIMPEGNO
34	FILTRO
35	SALA VISITA
36	STUDIO MEDICO
37	DEPOSITO PULITO
38	SERVIZIO IGENICO UTENTI
39	SERVIZIO IGENICO UTENTI
40	DEPOSITO SPORCO
41	ANTIBAGNO
42	LOCALE VISITA
43	STUDIO MEDICO
44	FILTRO
45a	ACCETTAZIONE/REGISTRAZIONE
45b	SALA ATTESA
45c	CORRIDOIO
46	SERVIZIO IGENICO PERS.
47	SERVIZIO IGENICO PERS.
48	SERVIZIO IGENICO PERS.
49	SERVIZIO IGENICO PERS.
50	ANTIBAGNO
51	DOCCIA
52	DOCCIA
53	DISIMPEGNO
54	SPOGLIATOIO
55	SPOGLIATOIO
56	DISIMPEGNO
57	DOCCIA
58	DOCCIA
59	ANTIBAGNO
60	SERVIZIO IGENICO
61	SERVIZIO IGENICO
62	SERVIZIO IGENICO
63	SERVIZIO IGENICO
64	DEPOSITO
65	REFERTAZIONE
66	FILTRO
67	CORRIDOIO
68	CORRIDOIO
69	CORRIDOIO
70	SALA TERAPIA – ATTIVITA' MAC

IDENTIFICATIVO FABBRICATO E PIANO 27.PP.	
NUMERO VANO	DESTINAZIONE D'USO
71	DISIMPEGNO
72	SERVIZIO IGENICO
73	SERVIZIO IGENICO
74	DISIMPEGNO
75	SALA TERAPIA – DH
76	LOCALE LAVORO INFERMIERI
78	CUCINA
79	AMBULATORIO
80	SPOGLIATOIO
81	DISIMPEGNO
82	AREA ATTESA
83	SALA VISITA
84	STUDIO TRAPIANTI
85a	SERVIZIO IGENICO
85b	SERVIZIO IGENICO
86	CAVEDIO
87	DISIMPEGNO
88	CAVEDIO
89a	DEPOSITO
89b	DEPOSITO SPORCO
89c	DEPOSITO PULITO
90	ARCHIVIO
91	TEST FUNZIONALI INTERNI
92	SALA ATTESA INTERNI
93	SALA ATTESA ESTERNI
94	TEST FUNZIONALI ESTERNI
95	SALA VISITA
96	SALA VISITA
97	SPOGLIATOIO
98	SERVIZIO IGENICO
99	STUDIO
100	STUDIO
101a	SERVIZIO IGENICO
101b	SERVIZIO IGENICO
101c	SERVIZIO IGENICO
102	SERVIZIO IGENICO
103	DISINFEZIONE
104	SALA TEST APPARECCHIATURE
105	SALA TEST APPARECCHIATURE
VS.01	VANO SCALA
VA.01	VANO ASCENSORE (sostituito)
VM.01	eliminato
VS.02	VANO SCALA
VA.02	VANO ASCENSORE (nuova ubicazione)
VM.02	eliminato
VS.03	VANO SCALA
VA.03	VANO ASCENSORE (nuova ubicazione)
VA.04	VANO ASCENSORE OLEODINAMICO
VM.03	VANO MONTACARICHI
VM.04	VANO MONTACARICHI
VM.05	eliminato
PP.B1	BALCONE
PP.B2	BALCONE
PP.B3	eliminato
PP.B4	eliminato

N.B.

I CODICI VANI E LE DESTINAZIONE DEI LOCALI SONO IN CORSO DI AGGIORNAMENTO

FONDAZIONE
IRCCS POLICLINICO "SAN MATTEO"

Istituto di Ricovero e Cura a Carattere Scientifico
di Diritto pubblico (D.M. 28/4/2006)
V.le Golgi, 19 27100 PAVIA

S.C. TECNICO-PATRIMONIALE

UBICAZIONE: 27- Forlanini	TAVOLA: 3	DATA: ott
LAVORO		SCALA: 1:
	REV. DATA: 1 20/11/2008; 2 24/11/2011	REV.
DISEGNO: Pianta Piano Primo	FILE: 27ppa.dwg	

PROGETTO: STRUTTURA TECNICO-PATRIMONIALE	Il Responsabile del Procedimento
Il Progettista	La Proprietà
Collaboratori: Edile: Elettrico: Meccanico:	Impresa Esecutrice: