


REVISIONI		DATA
1	ESISTENTE	01/01/2011
2	PROGETTO	01/01/2011
3	PROGETTO	01/01/2011
**FONDAZIONE**  
**IRCCS POLICLINICO "SAN MATTEO"**  
Istituto di Ricovero e Cura a Carattere Scientifico  
Via Golfer, 19 27100 PAVIA  
STRUTTURA TECNICO-PATRIMONIALE

PROGETTO	STRUTTURA TECNICO-PATRIMONIALE	Il Responsabile del Progettamento
PROGETTO	STRUTTURA TECNICO-PATRIMONIALE	La Proprietà
PROGETTO	STRUTTURA TECNICO-PATRIMONIALE	L'Impresa Esecutrice

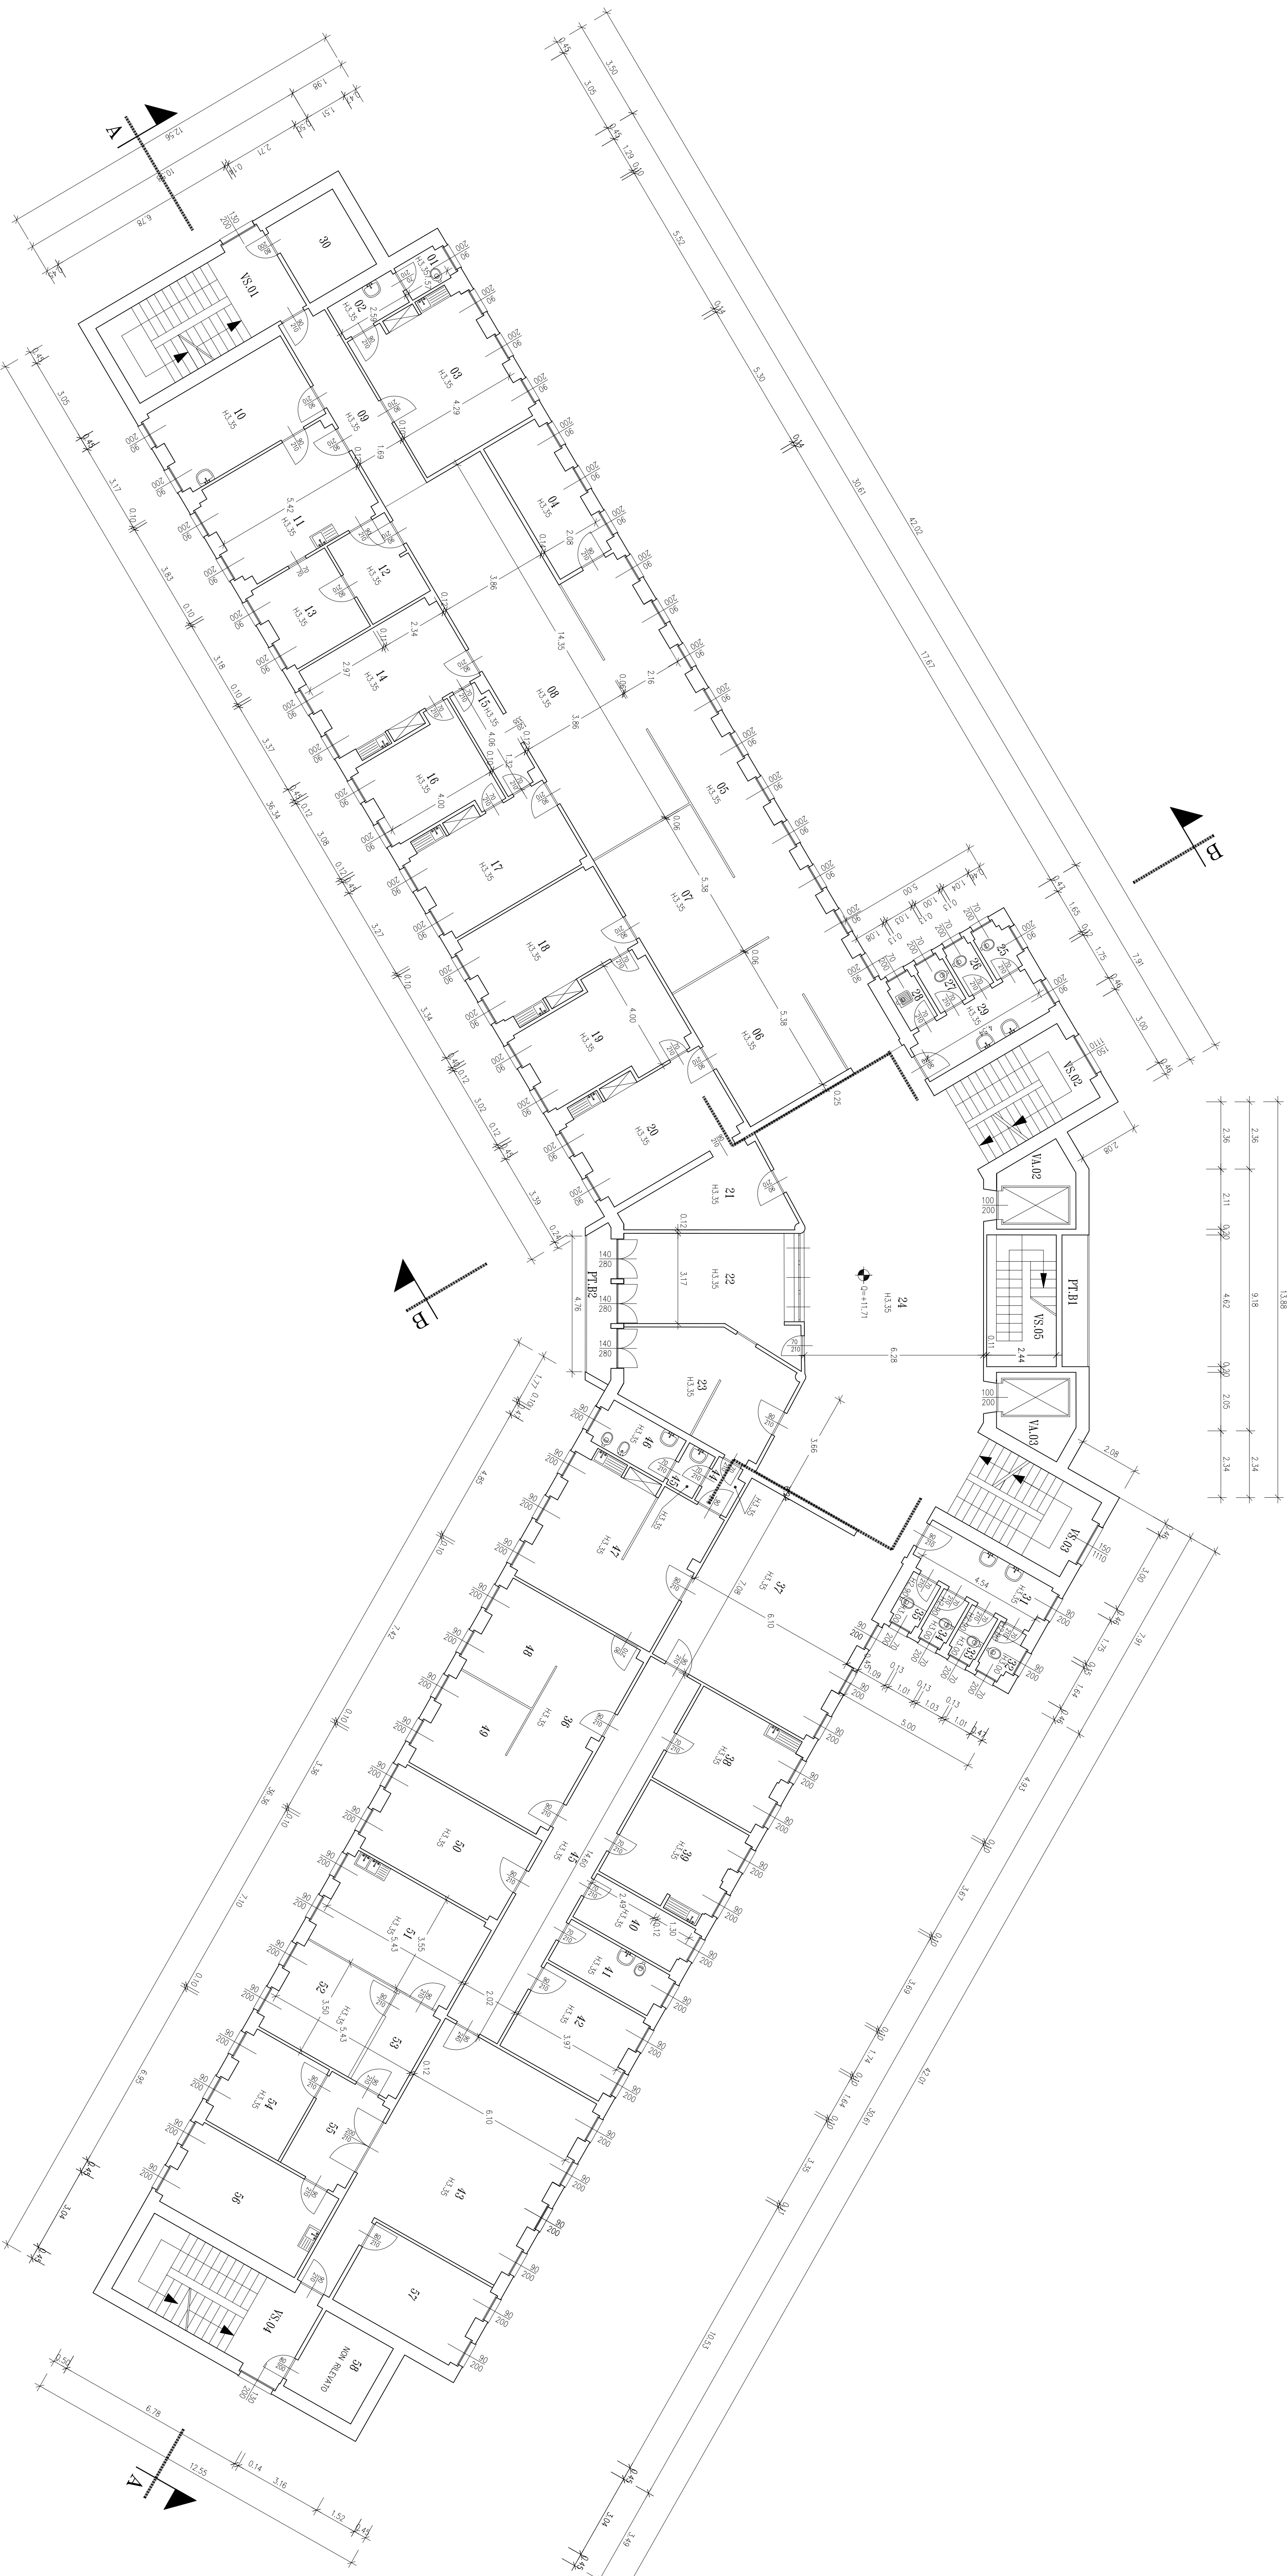

