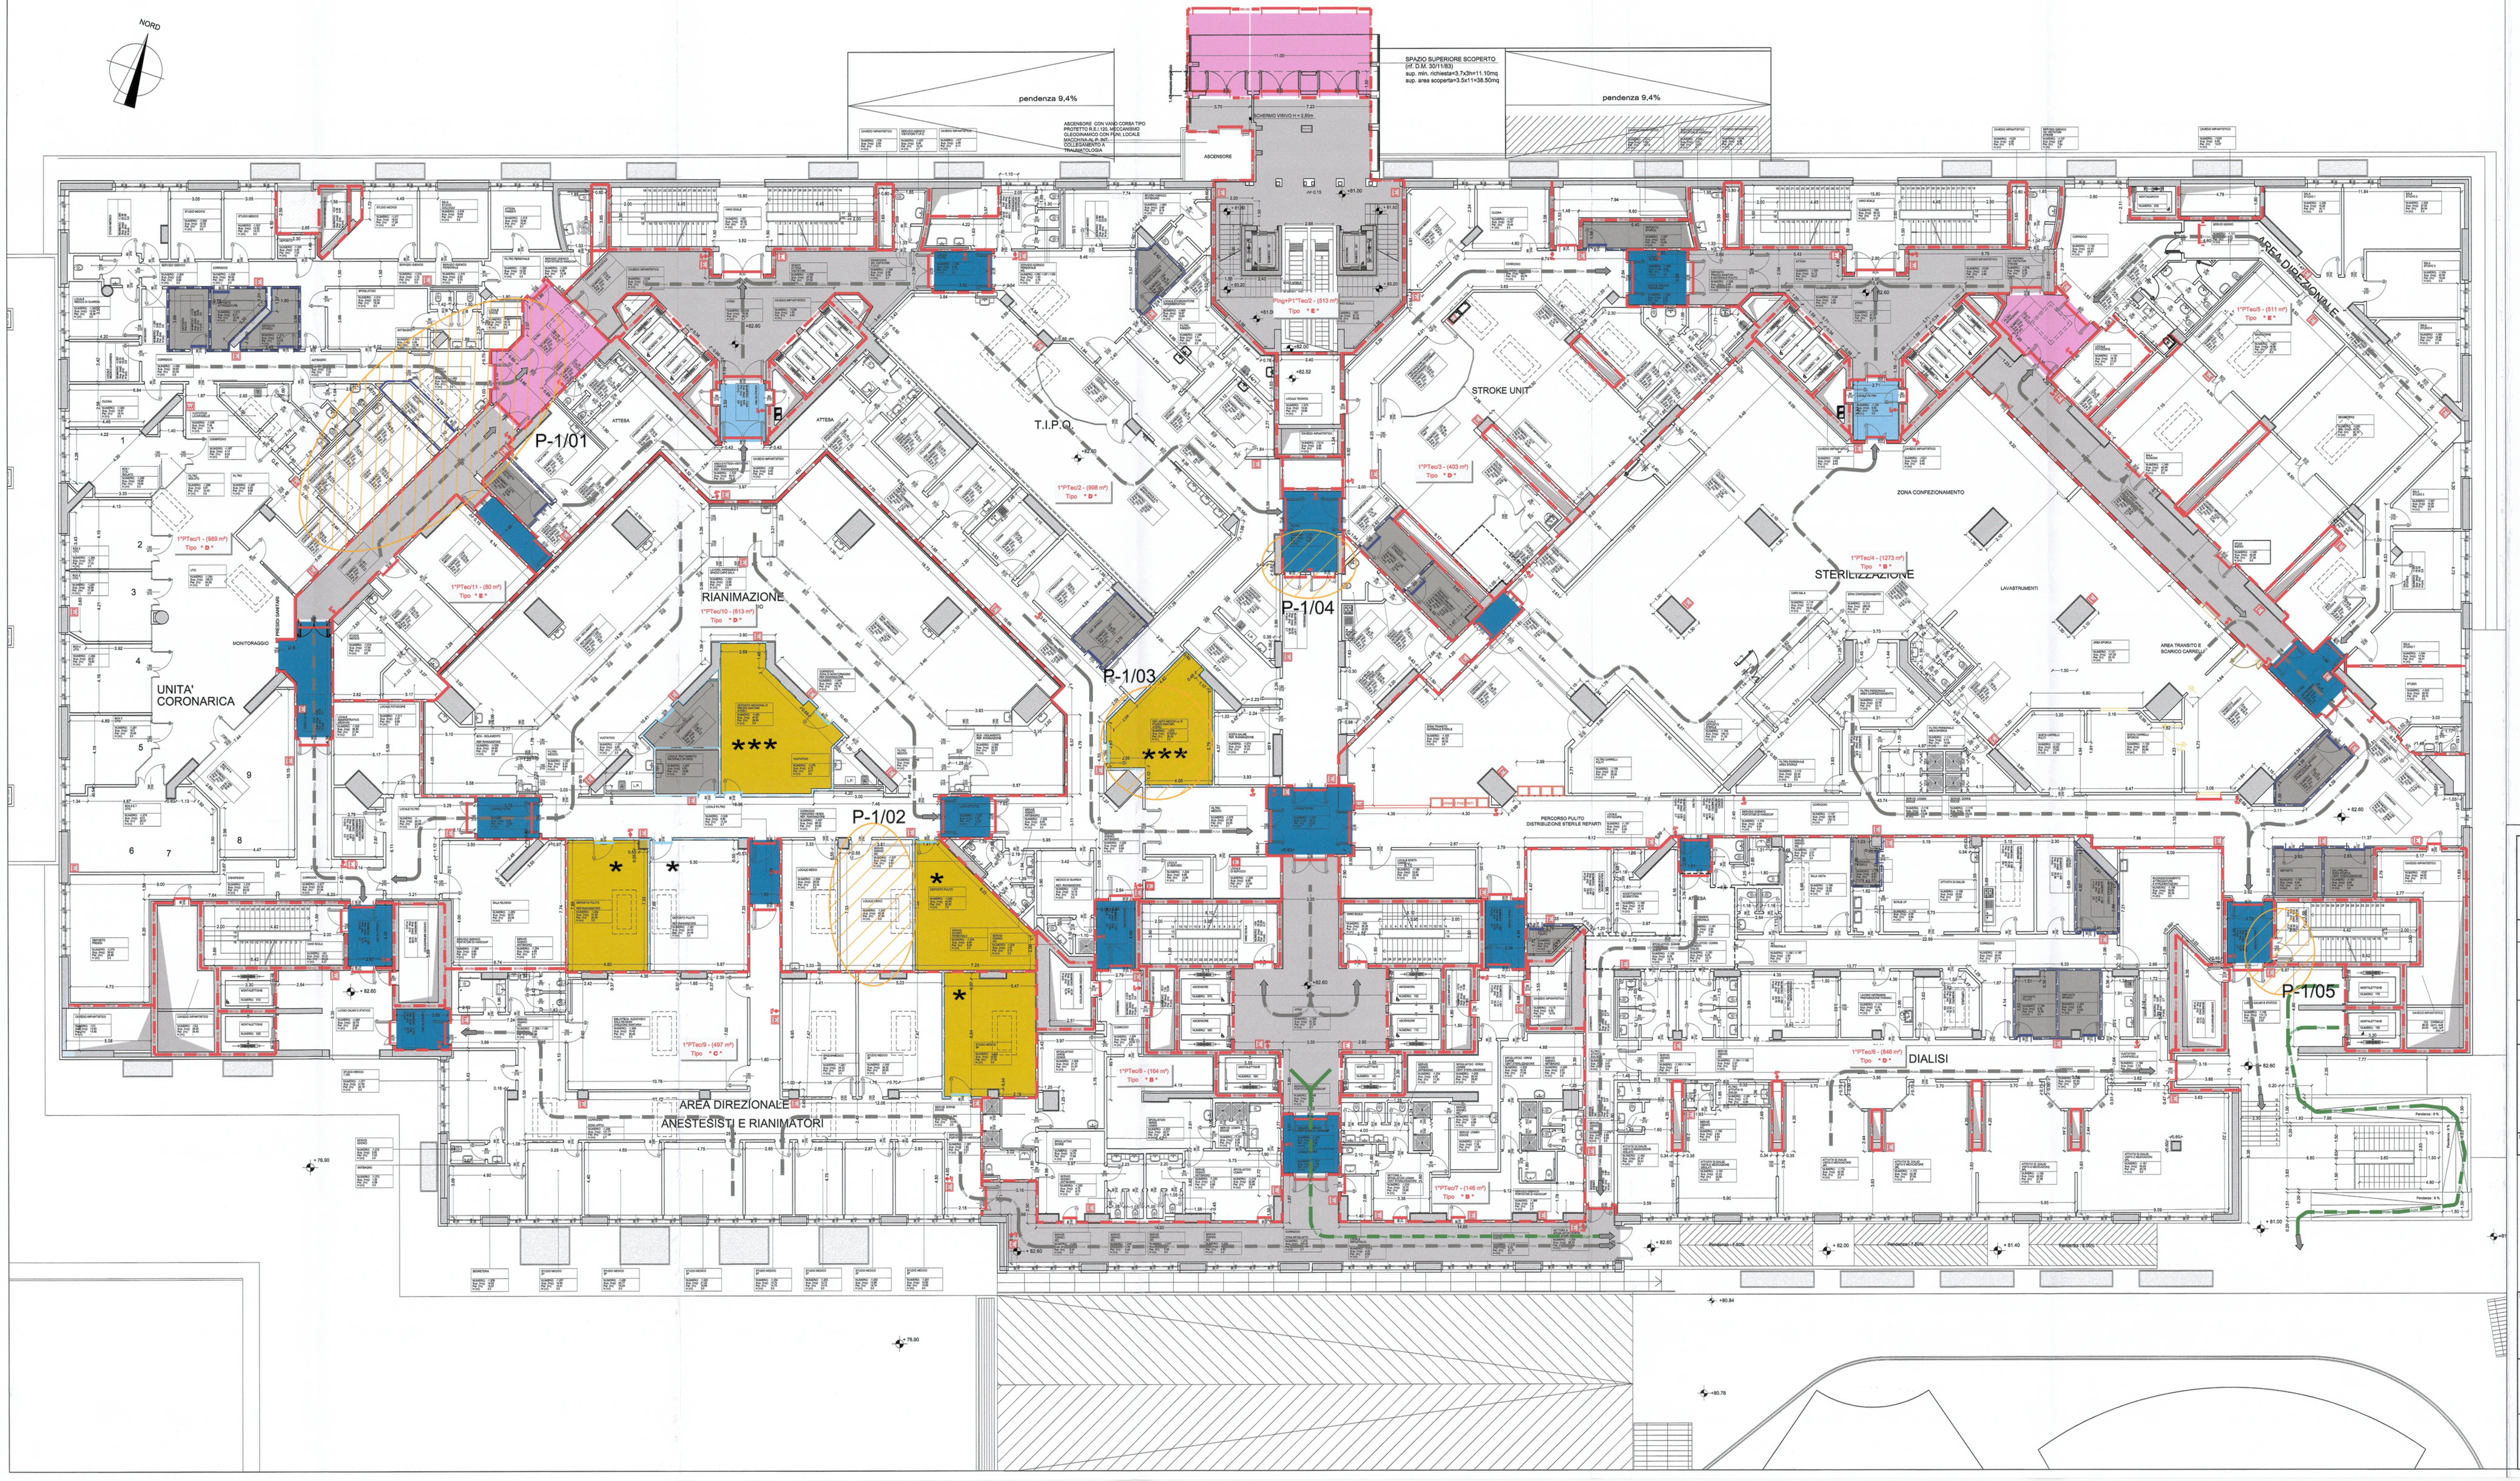

EVIDENZIAZIONE ZONE VARIATE
MODIFICA COMPARTIMENTAZIONE
SENZA AGGRAVIO DI RISCHIO

LEGENDA
Indicazione di murtaura REI 120
Indicazione di murtaura REI 60
Indicazione di murtaura REI 30
Indicazione di percorso di emergenza nel Filtri e/o nel Percorso Orizzontale Protetto
Indicazione di percorso di emergenza compartimentato
Indicazione di percorso di emergenza montalettighe
Porta REI con maniglioni antipanico (MA) e congegno di autochiusura (AC)
Filtro aerato direttamente verso l'esterno
Filtro con camino di ventilazione
Filtro in sovrappressione
Depositi con superficie <10 m²
Depositi con con superficie >10 m² e <50 m²
Percorso orizzontale protetto
Indicazione di percorso d'uscita ORIZZONTALE
Estintore 34 A - 233 B C
Estintore a polvere CO2
Estintore carrellato a polvere
Idrante antincendio UNI 45
* Ventilazione naturale, direttamente o tramite condotto con superficie non inferiore ad 1/40 della superficie in pianta
** Ventilazione meccanica (mandata) +ventilazione naturale, direttamente o tramite condotto con superficie pari ad almeno il 25% di 1/40 della superficie in pianta
*** Ventilazione meccanica (mandata+ripresa) senza ventilazione naturale, di cui art.n. 5.2.2 del D.M.18 settembre 2002

FONDAZIONE
IRCCS POLICLINICO "SAN MATTEO"
Istituto di Ricovero e Cura a Carattere Scientifico
di Diritto pubblico (D.M. 28/4/2006)
V.le Golgi, 19 27100 PAVIA
S.C. TECNICO-PATRIMONIALE

UBICAZIONE: Pad. 43 - D.E.A.

LAVORO: LAVORI DI REALIZZAZIONE DEL DIPARTIMENTO DI EMERGENZA ED ACCETTAZIONE (E.A.S. - D.E.A.) PIASTRA CHIRURGICA E TORRI DI DEGENZA

PREVENZIONE INCENDI - SCIA FINALE

TITOLO ELABORATO: PIANTA PIANO -1 (PRIMO TECNICO) (quota s.l.m. +82,60 m.)

STATO ATTUALE

TAVOLA NUM.: **VVF.003**

DATA	SCALA
19 Ottobre 2010	1:150

REV.	DATA	REV.	DATA
1	04 Giugno 2013	4	21 Nov 2013
2	14 Ottobre 2013	5	25 Nov 2013
3	14 Nov 2013	6	

FILE: VVF SCIA TAV.03 003_PIANO 1° TECNICO_131125.dwg

PROC.: 20020000788 C.U.P.: H24B03000000006

Riferimento pratica VVF n. 59829

Collegio Provinciale Periti Industriali e Periti Industriali Laureati Pavia
Geom. Gianni Elio
N. 91

PROGETTO: S.C. TECNICO-PATRIMONIALE

Permesso di Costruire Rif. n°20040109 del 30.07.2004
D.I.A. del 04.02.2009
D.I.A. del 30.06.2010
D.I.A. del 26.03.2013

Il Progettista e Direttore dei Lavori:
Dott. Ing/Architetto Marabelli

Il Responsabile del Procedimento
Dott. Ing. Rossella Delbò

IL DIRETTORE GENERALE
(Dott. Angelo Cordone)

Il Progettista

Impresa Esecutrice: A.T.I.
DEC S.p.A. - Bari
nBI S.r.l. - Bologna