


PROSPETTO SUD

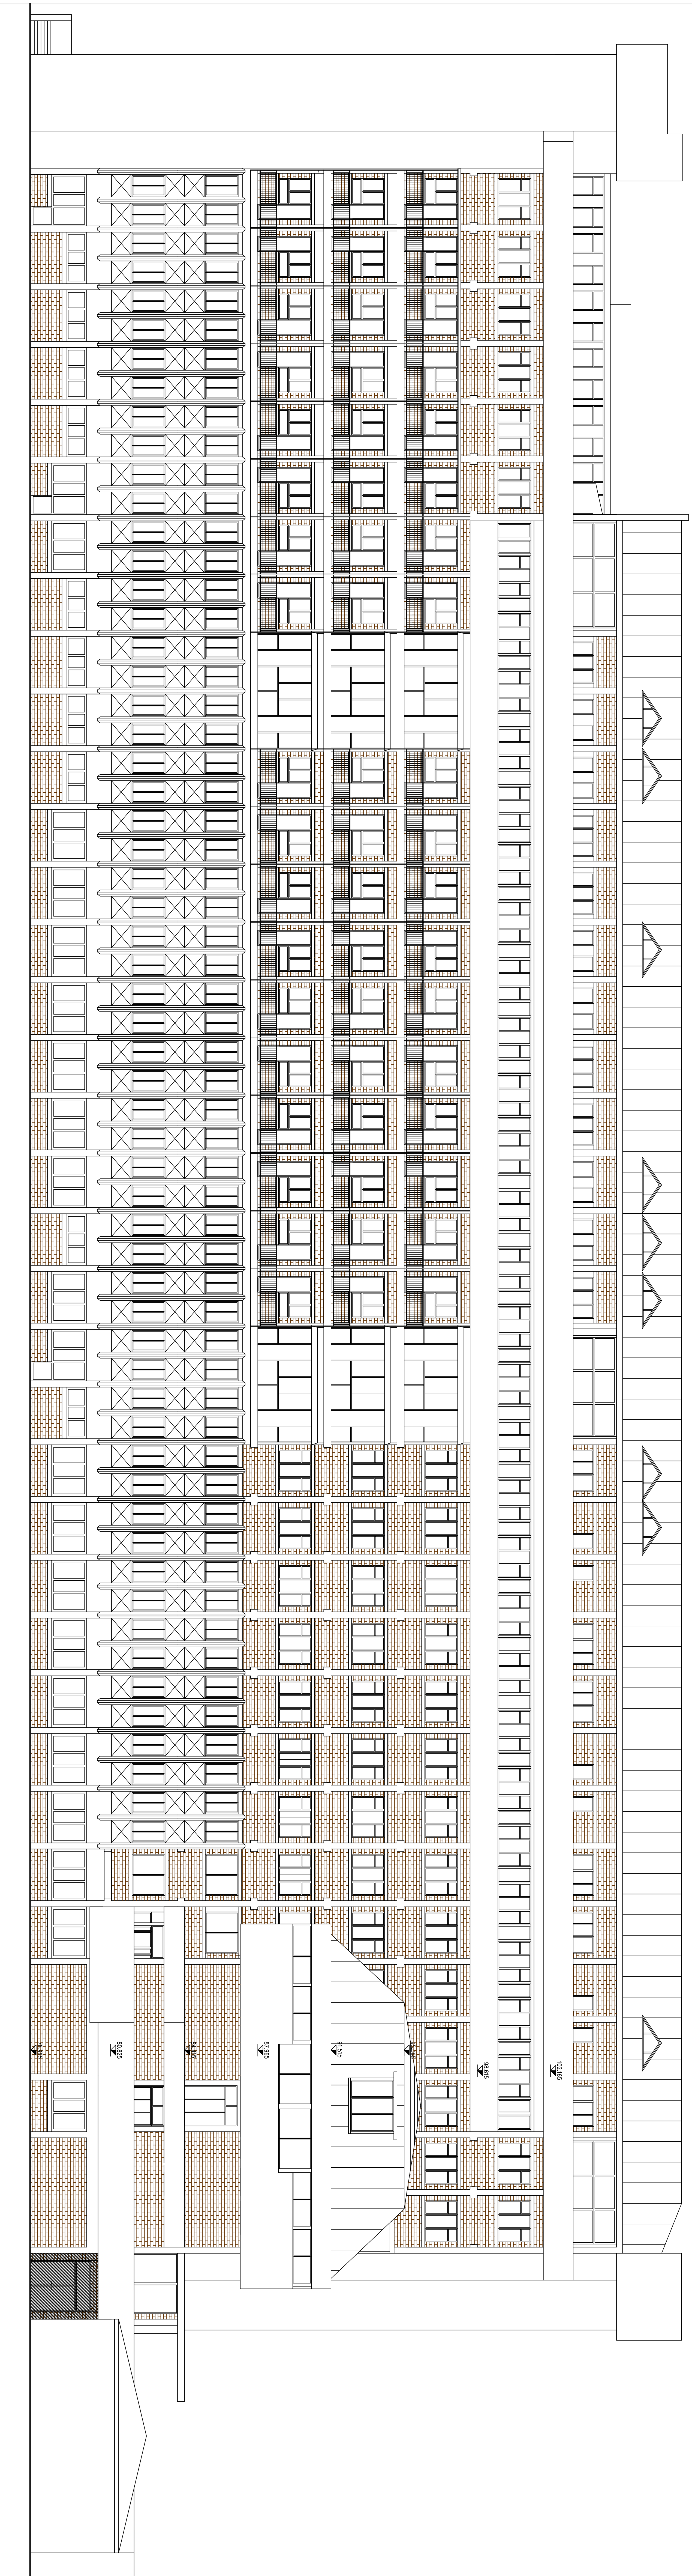

PROSPETTO EST

[illegible]